


PÄÄKATSOMO - LEIKKAUSPIIRUSTUS

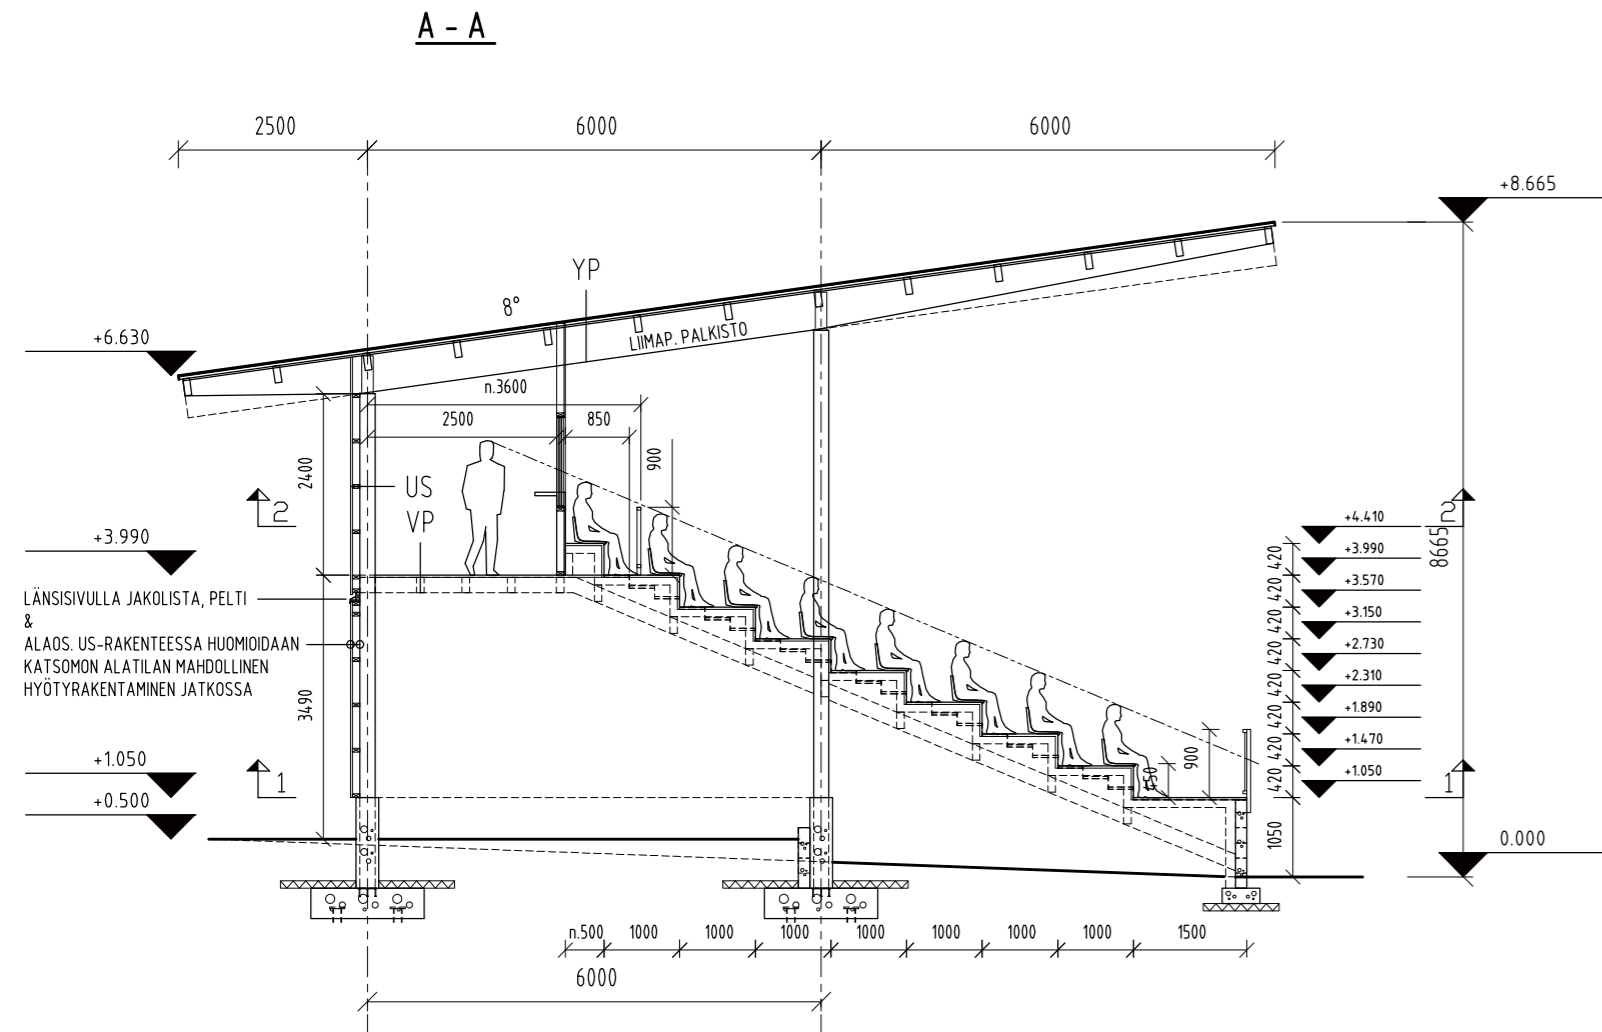

RAKENTEET :

US 23x145mm JULKISIVUPANEELI UTS (UYS)
n. 100...150mm KOOLAUSPUUT (50x100...150 K600mm) VAAKAAN
TERÄSPILARIT


YP BITUMIHUOPAKATE
VESIKATTOVANERI (PONTATTU)
PUUKOOLAUS
(LIIMA)PUUKANNATTAJAT (SEKUNDAÄRI, n. K1200mm)
LIIMAPUUKANNATTAJAT (PRIMAÄRI, n. K4000mm)

VP LATTIA- / VESIVANERI (ESIM. KOSKIFUTURA ANTISLIP KOIVUVANERI)
KOOLAUS
TERÄSRUNKO, KATSOMORAKENTEET

KATSOMO / VÄLIPOHJA VOIDAAN TOTEUTTAA MYÖS OSAKSI TAI KOKONAAN ELEMENTTIRAKENTEISENA
(KUUUMASINKITYT TERÄSRAKENTEET, PINTAKUVIDITU MERIALUMIINI)

RAKENTEET TARKENNETAAN TARKESUUNNITELMIEN MUKAAN - RAKENNUSSELOSTE (ARK), RAKENNESUUNNITELMAT (RAK)

B - B

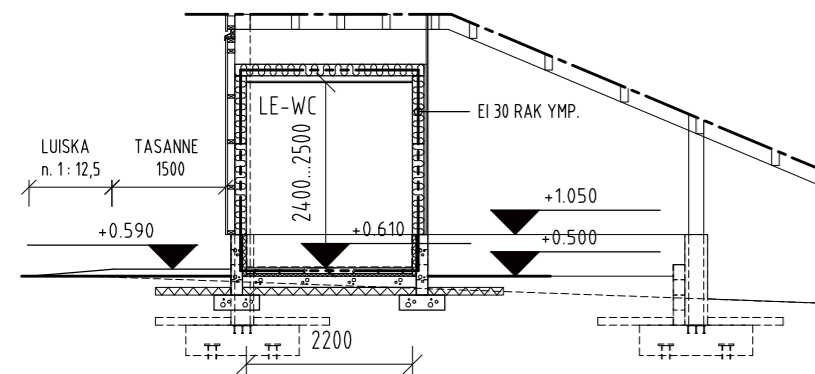

YP TIIVISSAUMAKATE, ESIM. KATTOKERMI, TARK. VEDENPOISTO
PELTI/ERISTE/PELTI - ELEMENTTI, PAROC 150mm
KOOLAUS, PINTAMATERIAALI JA/TAI -KÄSITTELY

US PELTI/ERISTE/PELTI - ELEMENTTI, PAROC 150mm
ALAOSA HARKKO + LÄMMÖNERISTE, FINNFOAM + PINTAMATERIAALI

AP PINTAMATERIAALI
PINTALAATTA, TERÄSBETONILAATTA, HUOM. LATTIAKALLISTUKSET
LÄMMÖNERISTE, FINNFOAM 30mm
KANTAVA MAANVARAINEN TERÄSBETONILAATTA
LÄMMÖNERISTE, FINNFOAM 100mm
KONEELLISESTI KERROKSITTAIN TIIVISTETTY KALLIOMURSKE, SIS. KAPILLAARIKATKO
PERUSMAA, KALLISTUKSET SALAOJIIIN

RAKENTEET TARKENNETAAN TARKESUUNNITELMIEN MUKAAN - RAKENNUSSELOSTE (ARK), RAKENNESUUNNITELMAT (RAK)

MITAT JA KORKEUDET ON TARKASTETTAVA RAKENNUSPAIKALLA!

K.O.SA / KYLÄ 419	KORTTELI / TILA	TONNIT / RNO 10 : 238	VIRANOMAISTEN MERKINTÖJÄ		
RAKENNUSTOIMENPIDE UUDISRAKENNUS		PIIRUSTUSLAJI PAAPIRUSTUS	TEKIJÄNOIKEUS- RAKENNUSARKKITEHTI MARKO ARVONEN OY SUUNNITELMIEN JATKOKÄSITTELYSSÄ ON HUOMIOTAVAA MITÄ TEKIJÄNOIKEUSLAISSA JA ATLN SÄÄNNÖISSÄ ON KIRJAITTU		
RAKENNUSKOHTIEN NIMI JA OSOITE LAILAN PESÄPALLOSTADION URHEILUTIE 9 23800 LAILA		PIIRUSTUKSEN SISÄLTÖ KATSOMORAKENNUS LEIKKAUSPIIRUSTUS	Mittakaavat 1 : 100		
SUUNNITTELUALA ARK		TYÖNUMERO 18807	PIIRUSTUSNUMERO 3	SUUNNITTELIJA MAR PIIRTAJA MAR	
OINAANKUJA 4 23500 UUSIKAUPUNKI		PÄIVÄYS 20.11.2023		marko arvonen@gmail.com	

rakennusarkkitehti
Marko Arvonen

Marko Arvonen