ASEMAPIIRUSTUS

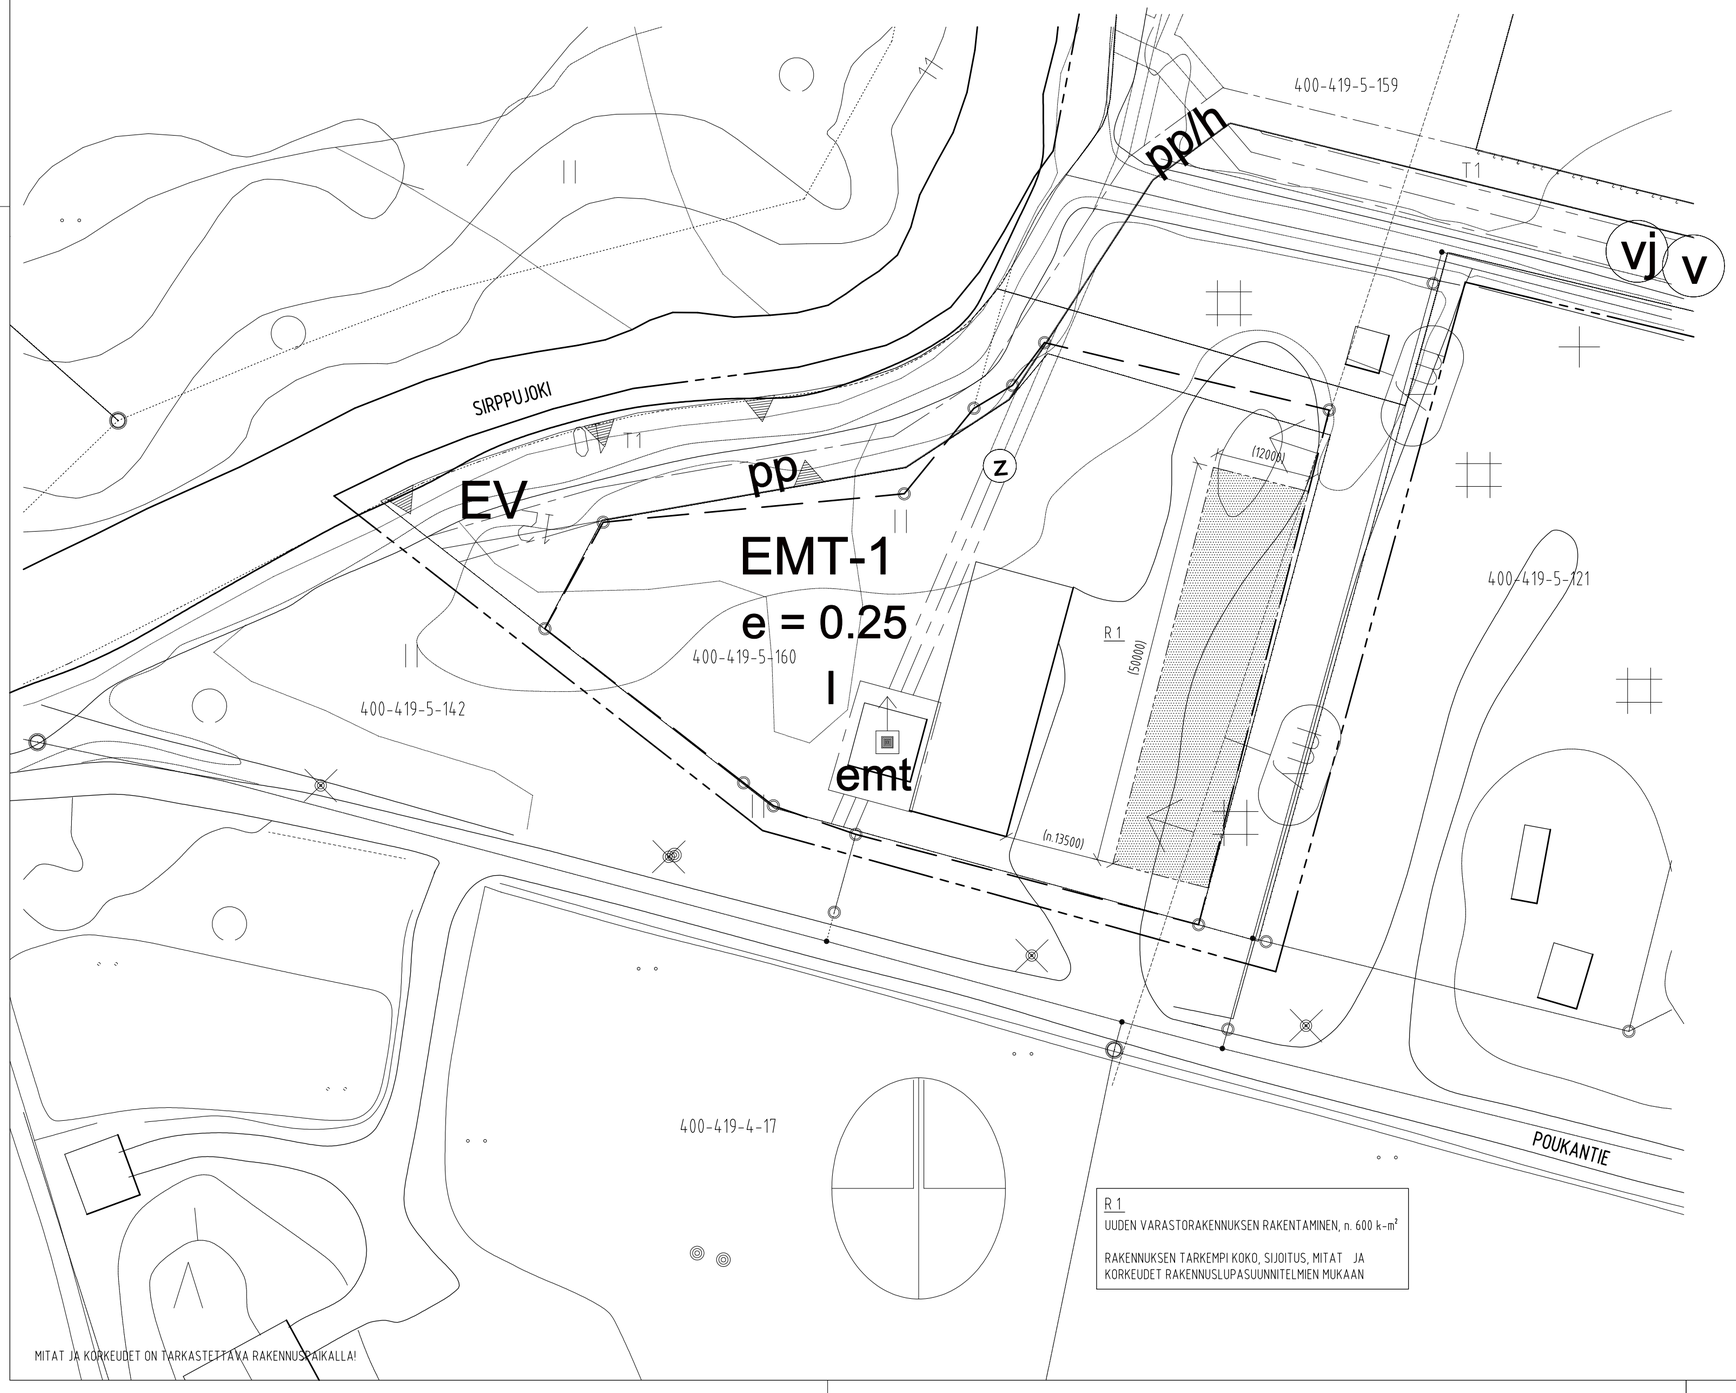

R 1
UUDEN VARASTORAKENNUKSEN RAKENTAMINEN, n. 600 k-m²

RAKENNUKSEN TARKEMPI KOKO, SIJOITUS, MITAT JA KORKEUDET RAKENNUSLUPASUUNNITELMIEN MUKAAN

MITAT JA KORKEUDET ON TARKASTETTAVA RAKENNUSPAIKALLA!

K.OSA / KYLÄ | KORTTELI / TILA | TONTTI / RN:O
KIINTEISTÖTUNNUS: 400 - 419 - 5 - 160

VIRANOMAISTEN MERKINTÖJÄ

RAKENNUSTOIMENPIDE
UUDISRAKENNUS

PIIRUSTUSLAJI
PAAPIIRUSTUS

TEKIJÄNOIKEUS: RAKENNUSARKKITEHTI MARKO ARVONEN OY
SUUNNITELMIEN JATKOKÄSITTELYSSÄ ON HUOMIOITAVA MITÄ TEKIJÄNOIKEUSLAISSA JA ATL:N SÄÄNNÖISSÄ ON KIRJATTU

RAKENNUSKOHTEEN NIMI JA OSOITE
LAITILAN PUHELIN OSK
POUKANTIE 11
23800 LAITILA

PIIRUSTUKSEN SISÄLTÖ
ASEMAPIIRUSTUS

Mittakaava
1 : 500

rakennusarkkitehti
Marko Arvonen Oy
OINAANKUJA 4 23500 UUSIKAUPUNKI +358 500 717 459 marko.j.arvonen@gmail.com

SUUNNITTELUALA	TYÖNUMERO	PIIRUSTUSNUMERO	SUUNNITTELIJA
ARK	23970	1	MAr
			PIIRTÄJÄ MAr

PÄIVÄYS
22.12.2023