


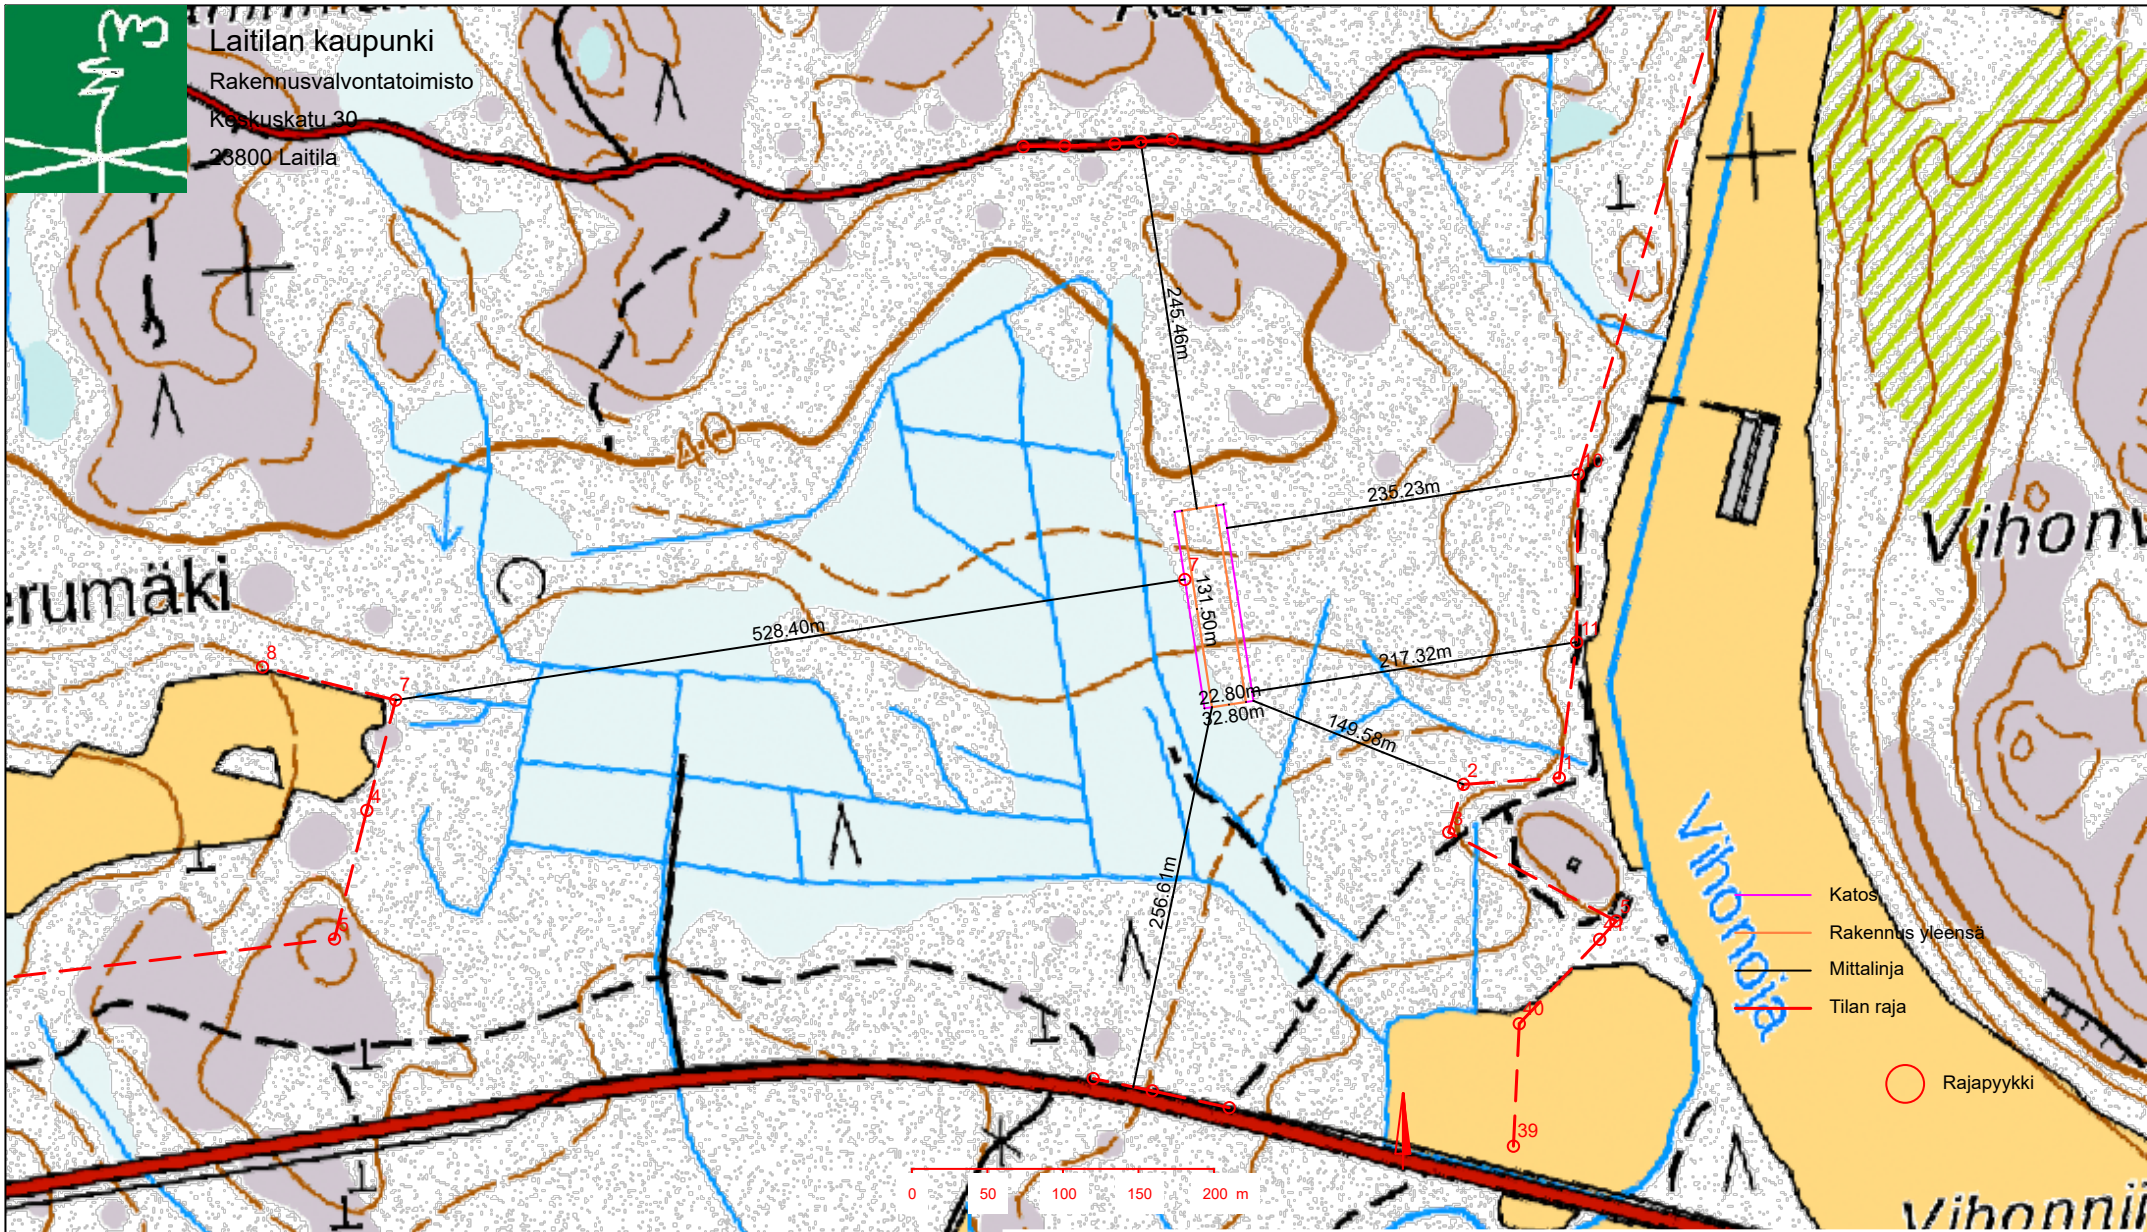

Laitilan kaupunki  
Rakennusvalvontatoimisto  
Keskuskatu 30  
23800 Laitila



Mittaaja  
**Mikael Mikkola**  
Kohde  
Kanala

Osoite  
**Kaivolantie**  
Kiinteistötunnus  
400-450-1-62

Mittakaava 1:5000  
Päiväys 28.1.2021  
Lupa numero

Toimenpide  
**Sij. merkkaus**