
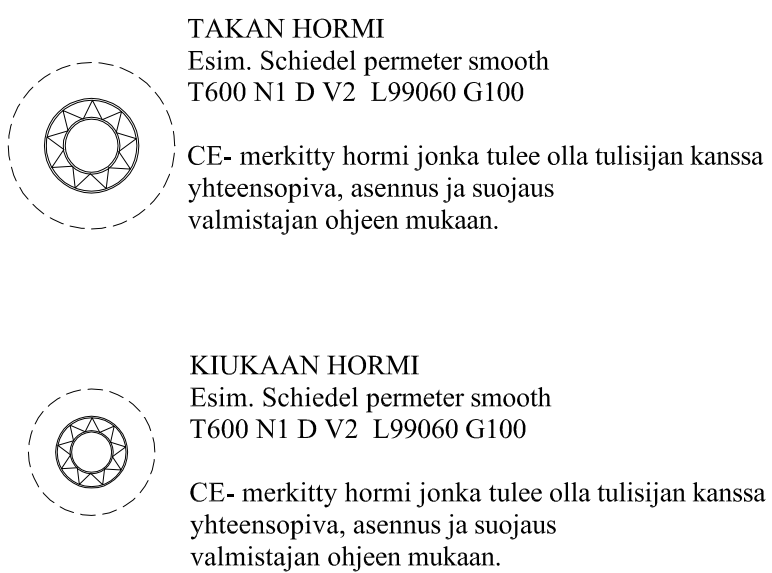


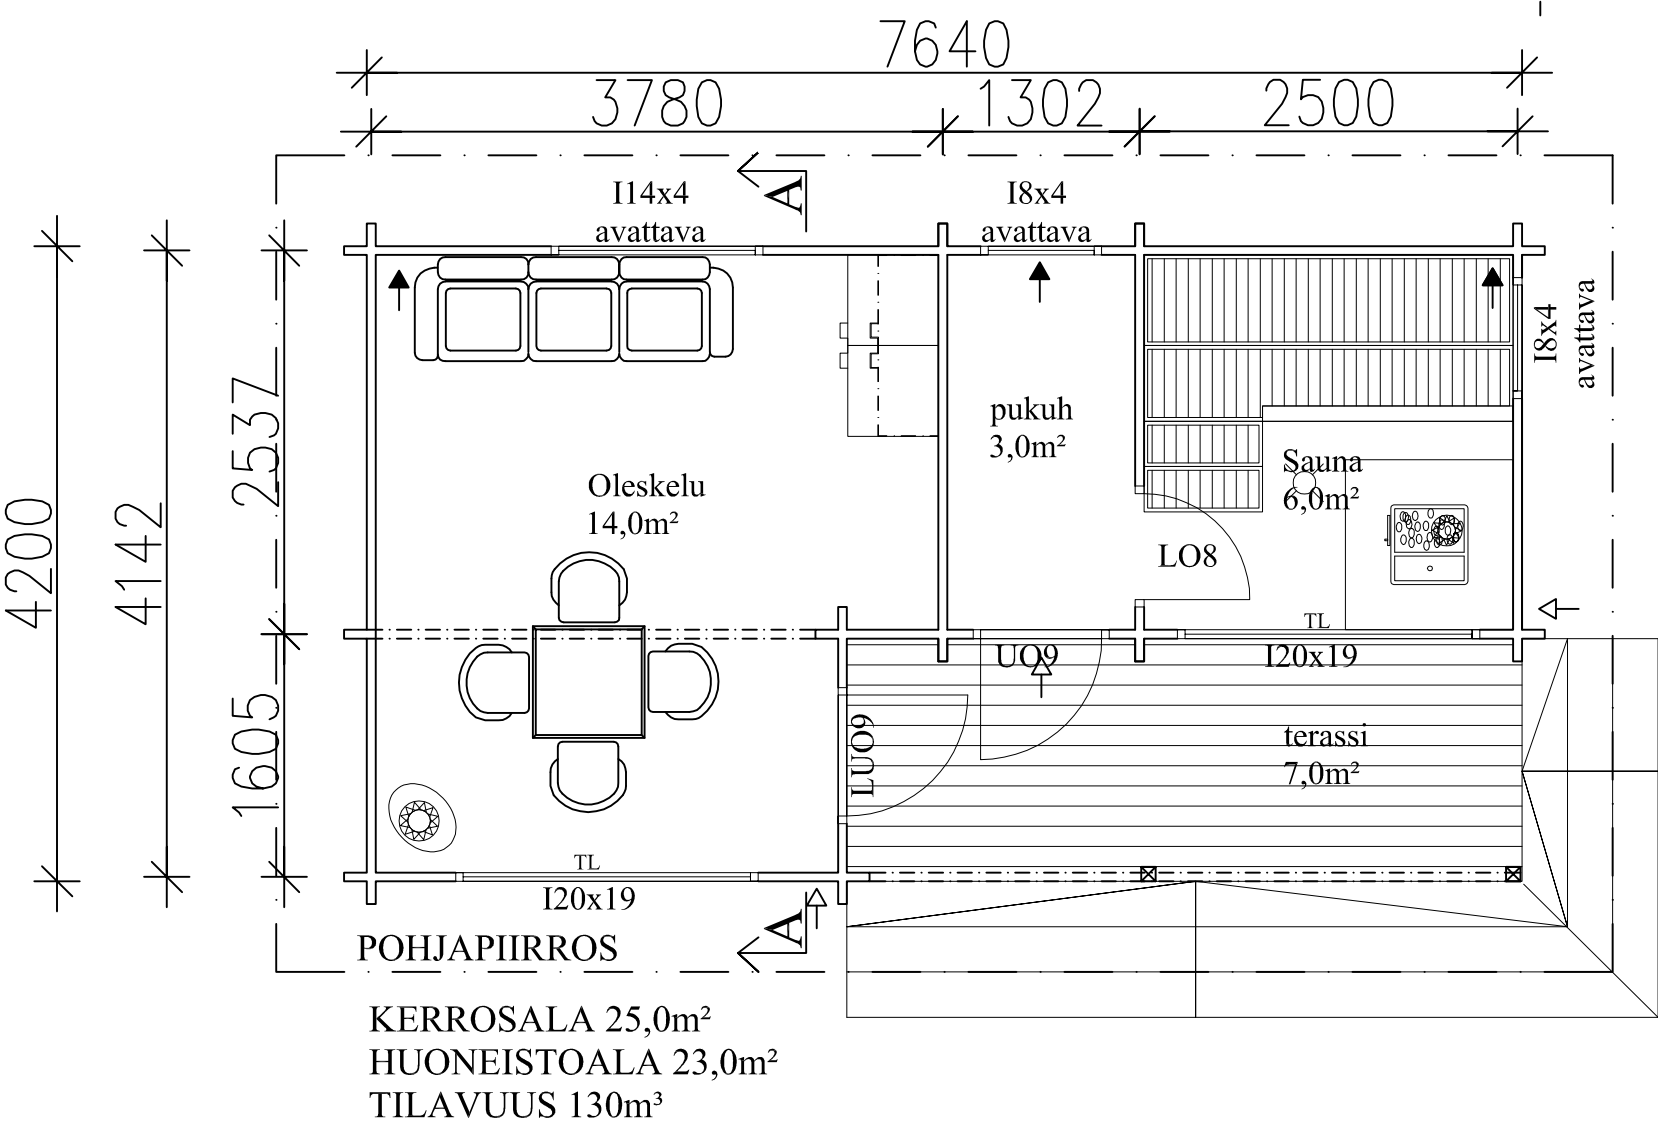

AP


- Pintamateriaali
- Gyproc GL 15 lattialevy saumat limitetty
- Harvalaudoitus
- Höyryn-/ilmansulku
- Koolaus +Lämmöneriste
- Kantava rakenne 150mm +lämmöneriste 150mm
- Lämmöneriste/ Tuulesuojalevy
- pieneläinverkko
- Lämmöneristeiden kannatuslauta
- Tuulettuva ilmatila/ Betonipilariperustus
- Täyttömaa
- Lämmöneriste
- Perusmaa, kallistus salaojiin.

US

- Lamellihirsi 90x170mm

YP

- Huopakate
- Aluskermi
- Yhtenäinen laudoitus pontattu
- Tuuletettu ilmatila min. 100mm
- Kattokannattaja palkit
- Lämmöneriste 150mm
- koolaus 48x48k400+ lämmöneriste
- Höyryn-/ilmansulku esim. isover vario
- Sisäverhouslevy/materiaali

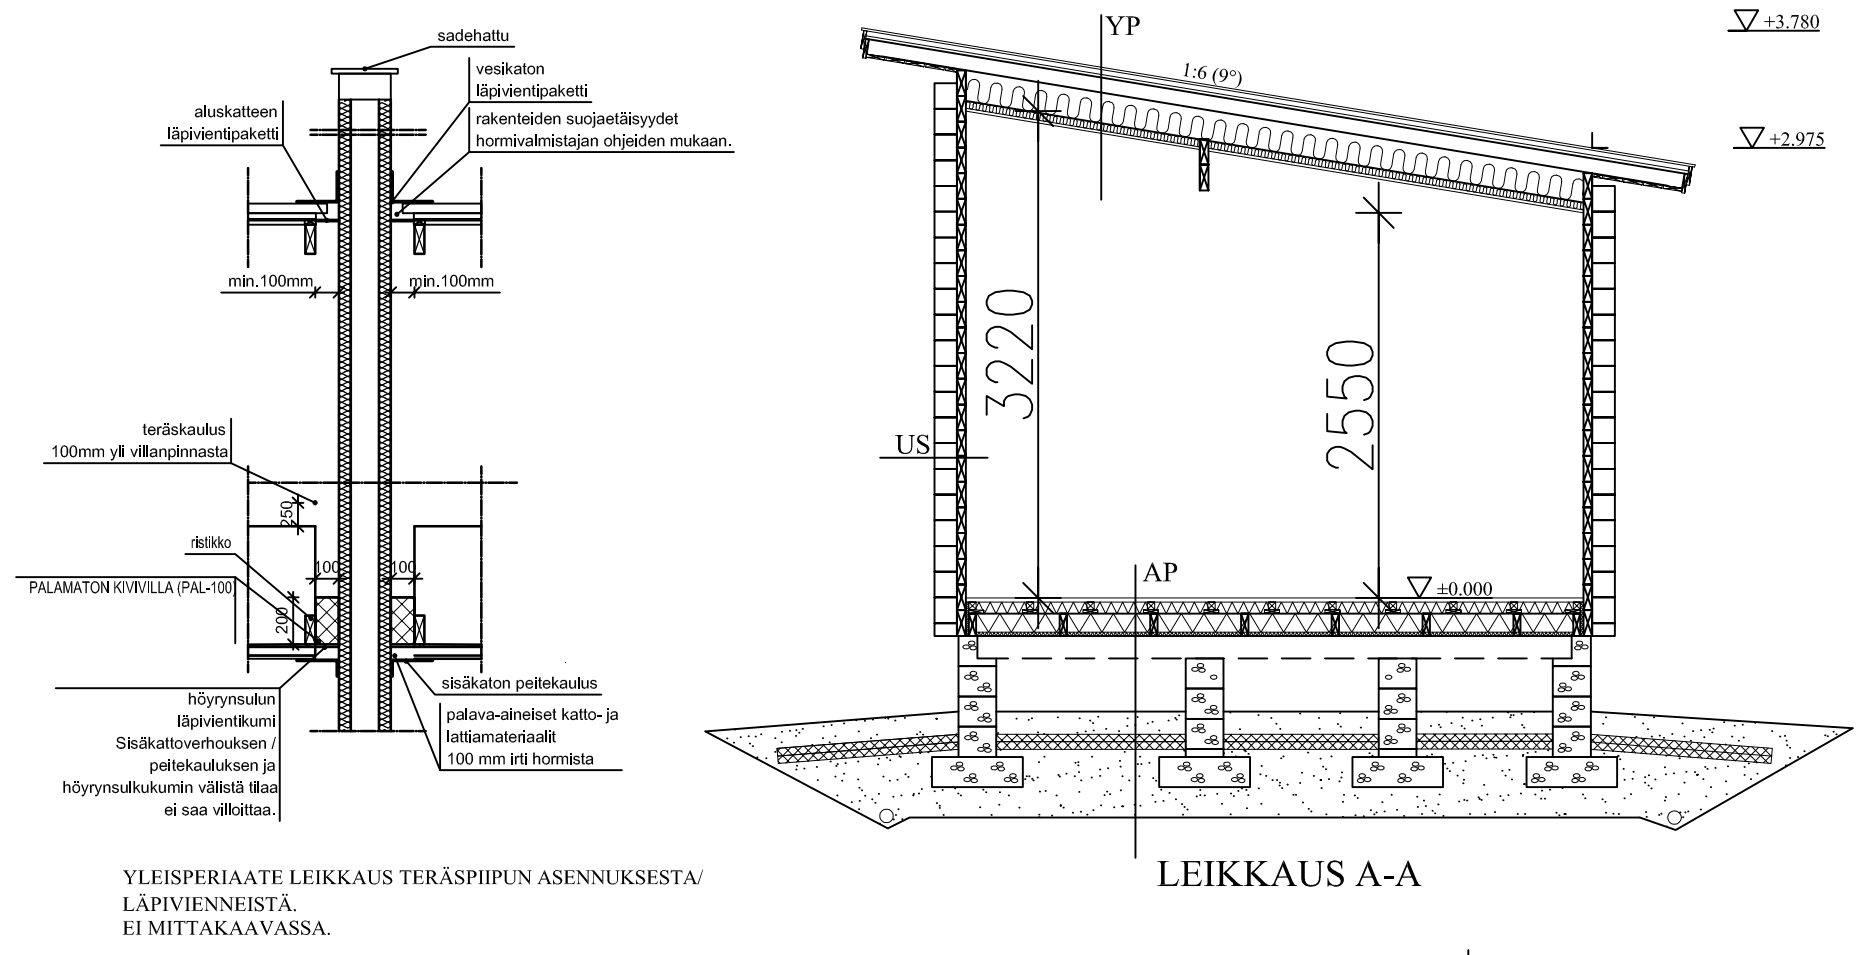

K.osa/Kylä PAHAJOKI (400-426)	Kortteli/Tila VALLOLAMMI	Tontti/Rn:o 2:6	Viranomaisen arkistointimerkintöjä varten	
Rakennustoimenpide UUDISRAKENNUS			Piirustuslaji PÄÄPIIRUSTUS	Juoks.n:o 5
Rakennuskohteen nimi ja osoite SAUNAMÖKKI peitetty VALLOLAMMINRAITTI n.365 23800 LAITILA			Piirustuksen sisältö POHJAPIIRROS LEIKKAUS A-A HORMIPIIRROS PERIAATELEIKKAUS TERÄSHORMI	Mittakaavat 1:50 1:50 1:20 ei mittakaavassa
Suunnittelijan nimi, päiväys ja allekirjoitus RakTek <i>Engineering</i> Hartikkalantie 12 23800 LAITILA Henna 040-7433744 Ville 044-5930478			Suunnitteluala, työn numero ja piirustuksen numero peitetty ARK	
Päiv. 23.10.2024			Muutos -	