


RAKENNUSOIKEUSLASKELMA:

TONTIN PINTA-ALA	1850m <sup>2</sup>
RAKENNUSOIKEUS	270m <sup>2</sup>
RAKENNETTU ALA	62m <sup>2</sup>
RAKENNETTAVA ALA	120m <sup>2</sup>
TILAVUUS	623m <sup>3</sup>
ALAT YHTEENSÄ	182m <sup>2</sup>
RAKENNUSOIKEUTTA JÄÄ	88m <sup>2</sup>

RAKENNUKSEN PALOLUOKKA P3

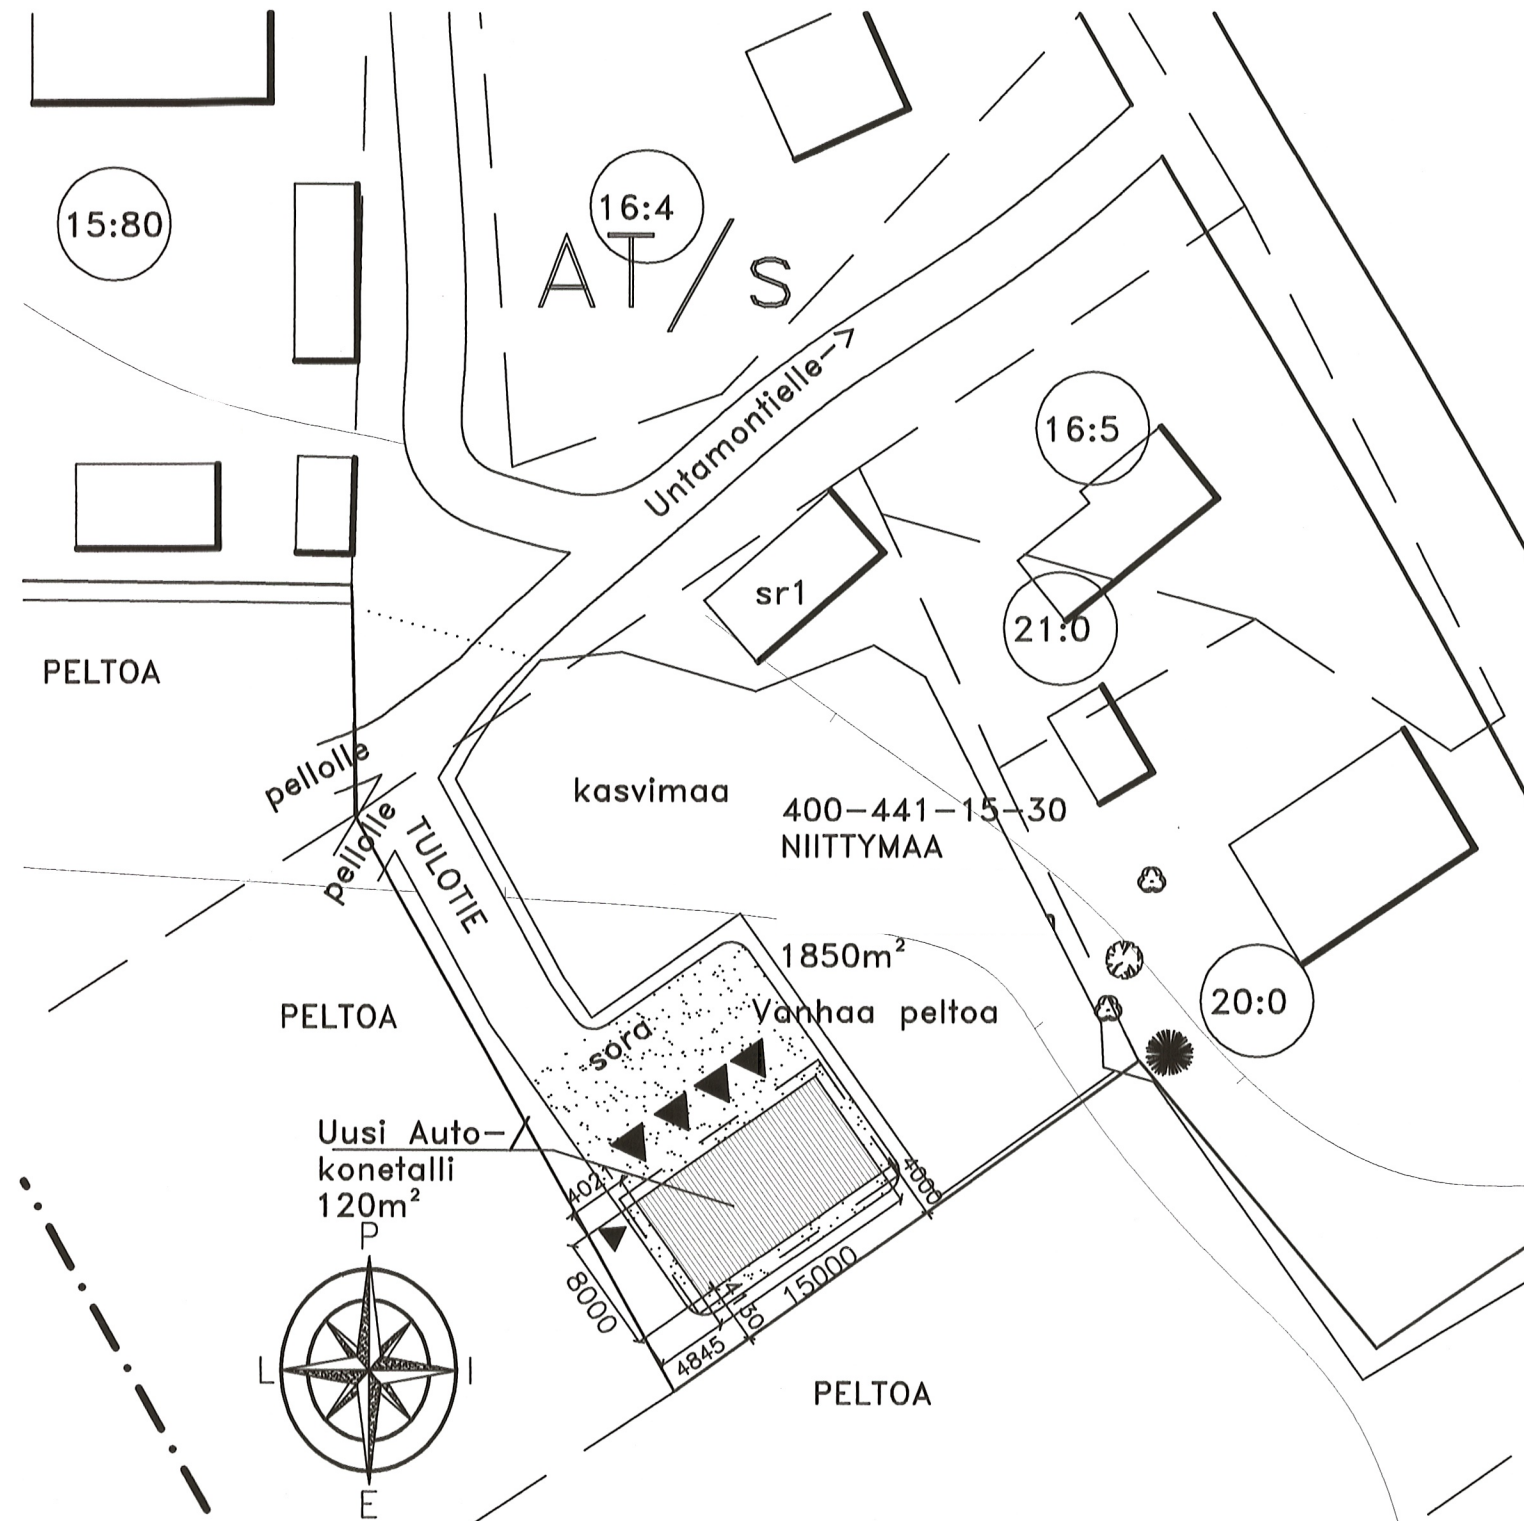

K.osa/Kylä UNTAMALA (400-441)	Korttel/Tila NIITTYMAA	Tontti/Rn:o 15:30	Viranomaisen arkistointimerkintäjä varten
Rakennustoimenpide UUDISRAKENNUS			Piirustuslaji PÄÄPIIRUSTUS
Rakennuskohteen nimi ja osoite AUTO-/KONETALLI			Muutos
			Juoks.n:o 1
23800 LAITILA			Piirustuksen sisältö ASEMAPIIRROS
Suunnittelijan nimi, päivitys ja allekirjoitus <i>Ville Koski</i>			Mittakaava 1:500
			Suunnitteluala, työn numero ja piirustuksen numero
			Muutos
			ARK
12.02.2015	Piir. HV	Tark. Ville Koski RI	