

WE BUILD PARKS

+ SNOW
 + WAKE
 + BIKE
 + SKATE
 + ACTIVITY

We Build Parks Finland OY | Länsipuolentie 3 | 99110 Kaukonen | Suomi
 3013709 - 11 | FI 30137091 | +358 407 235 0311 | info@velosolutions.com

Laitila, Finland

3D


Suunnittelija:	Tekninen piirtäjä:	Asiakas:
We Build Parks	Dāvis Šmoteks	Laitilan Municipality

Tekijänoikeudet pidätetään - Suunnitelma ja muotoilu ovat aina We Build Parks Oyn omaisuutta, eikä niitä saa käyttää tai jäljentää ilman kirjallista suostumusta.

Tekninen suunnitelma

09.08.2021.

Scale: no scale / A3

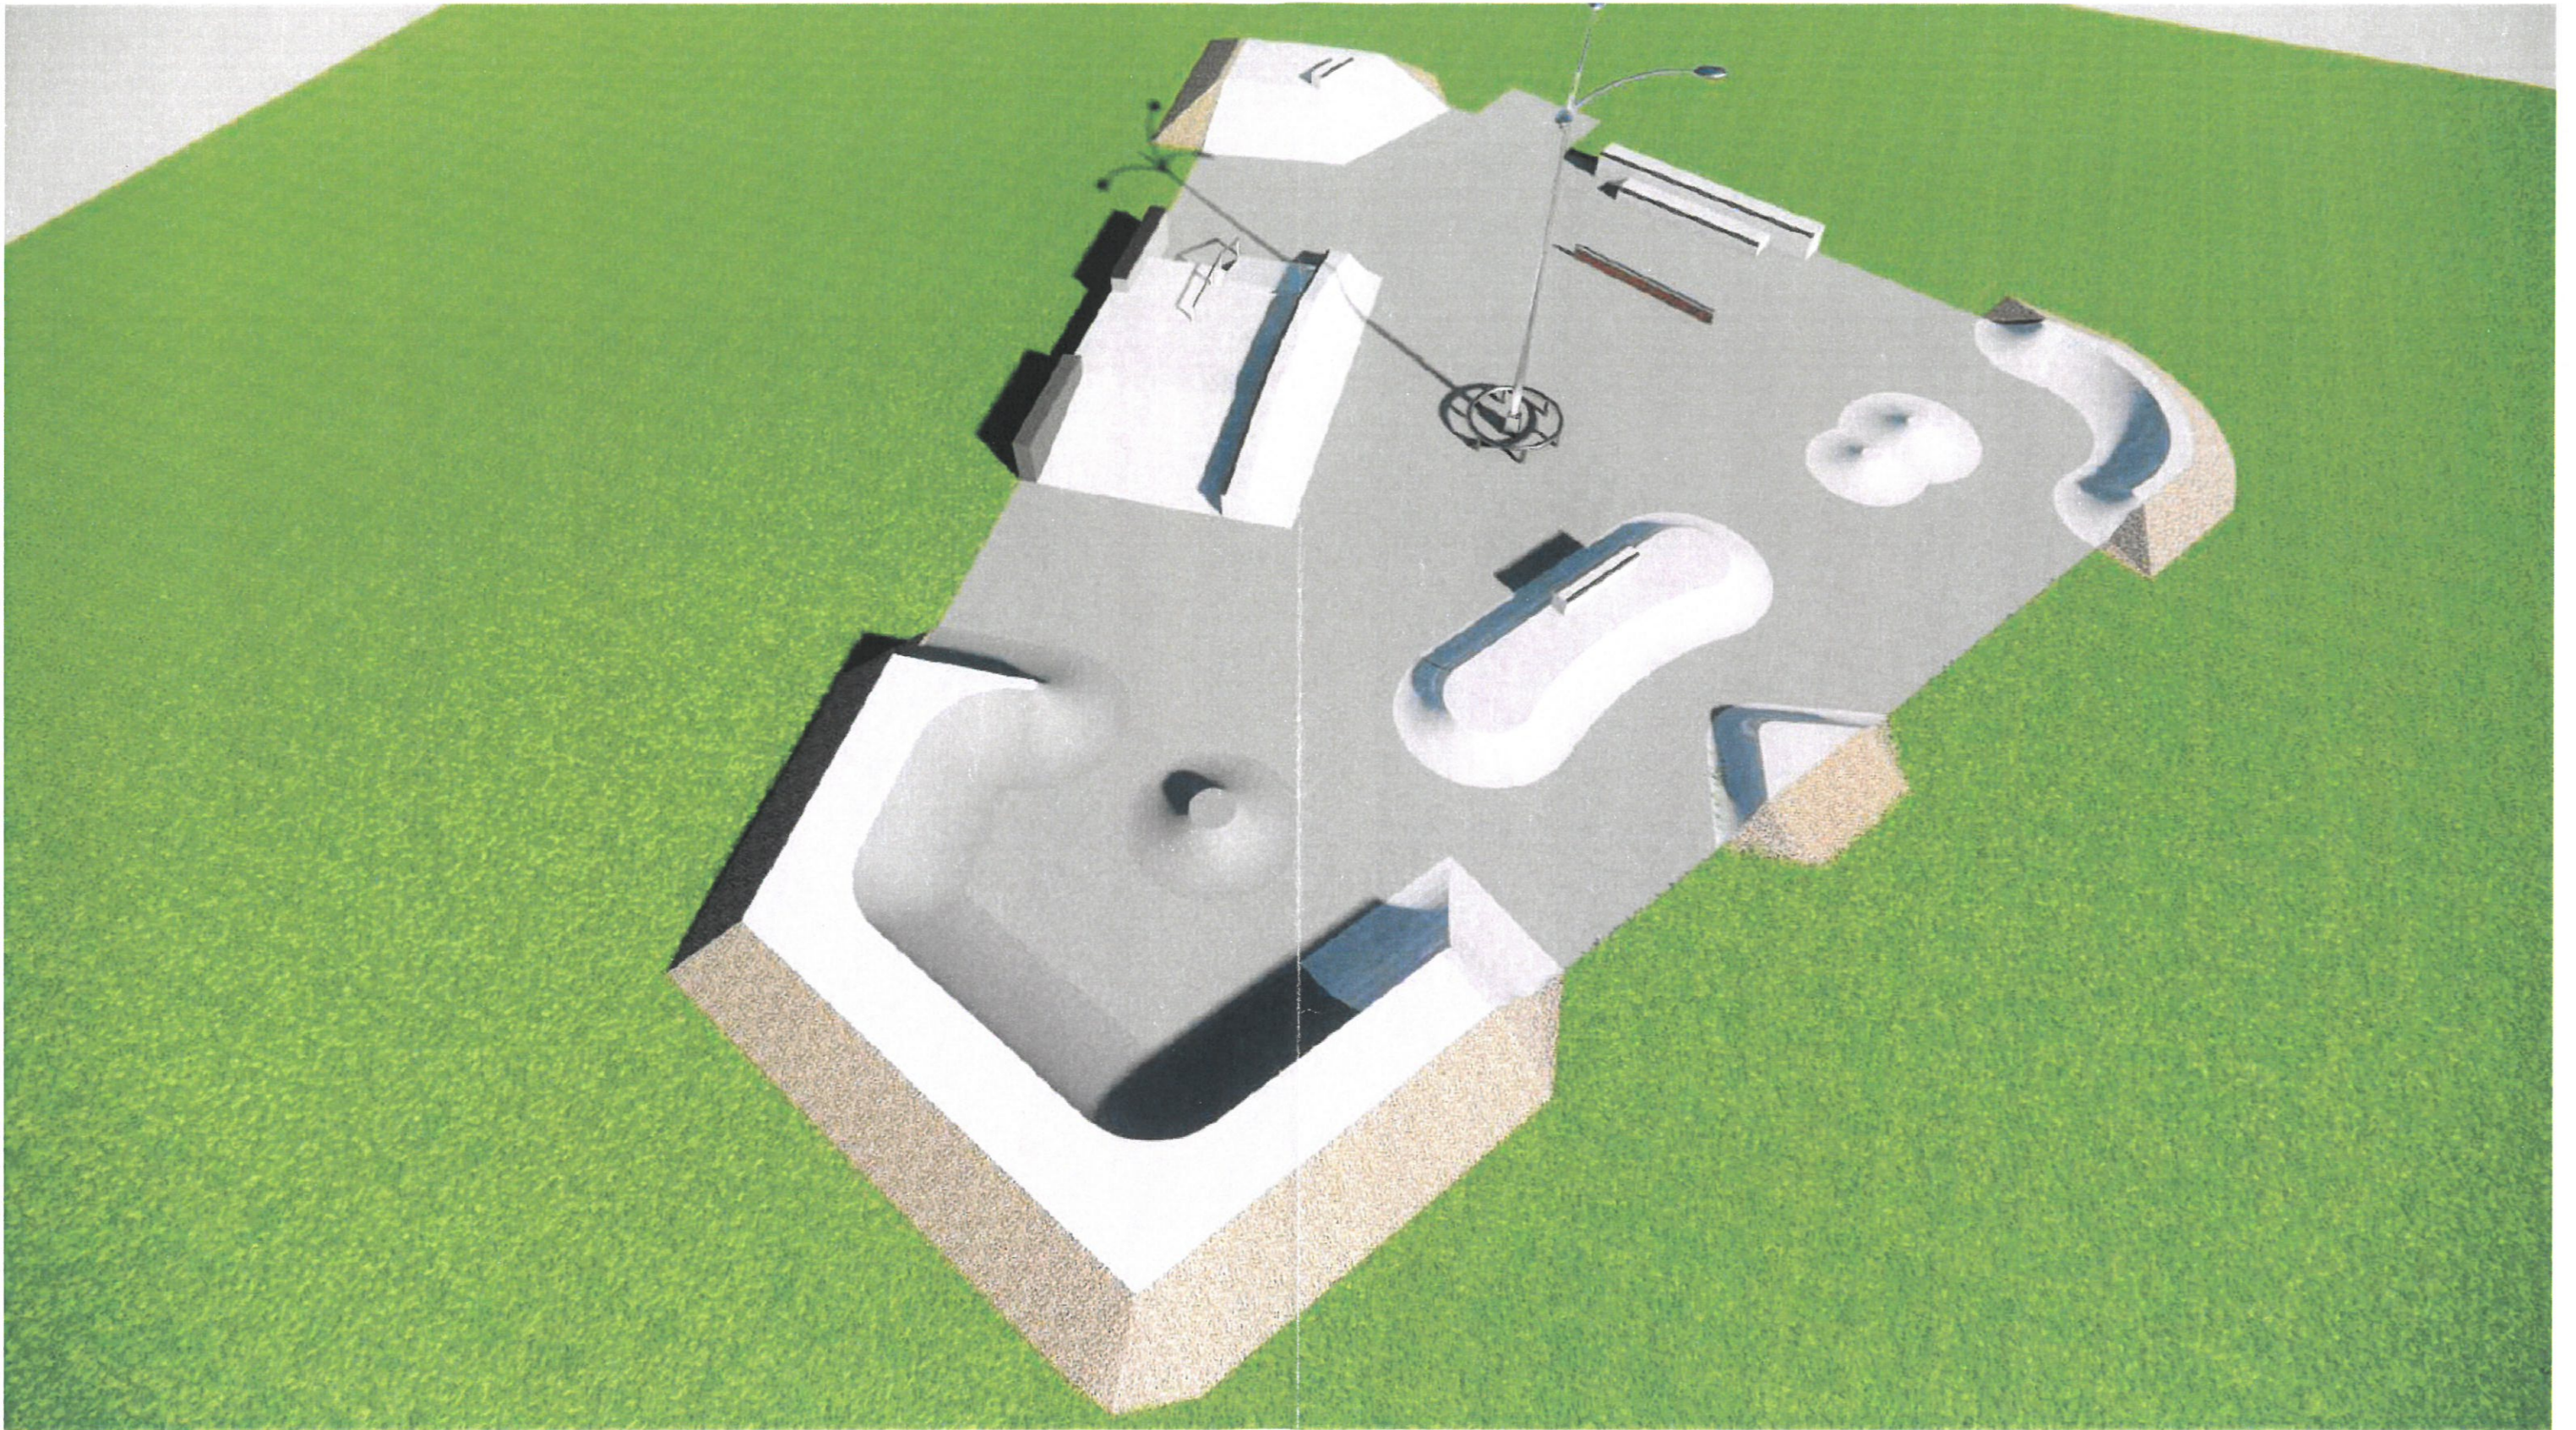

WE BUILD PARKS

+ SNOW
 + WAKE
 + BIKE
 + SKATE
 + ACTIVITY

We Build Parks Finland OY | Länsipuolentie 3 | 99110 Kaukonen | Suomi
 3013709 - 11 | FI 30137091 | +358 407 235 0311 | info@velosolutions.com

Laitila, Finland

3D

Suunnittelija:

We Build Parks

Tekninen piirtäjä:

Dāvis Šmoteks

Asiakas:


Laitilan Municipality

Tekijänoikeudet pidätetään - Suunnitelma ja muotoilu ovat aina We Build Parks
 Oyn omaisuutta, eikä niitä saa käyttää tai jäljentää ilman kirjallista suostumusta.

Tekninen suunnitelma

09.08.2021.

Scale: no scale / A3

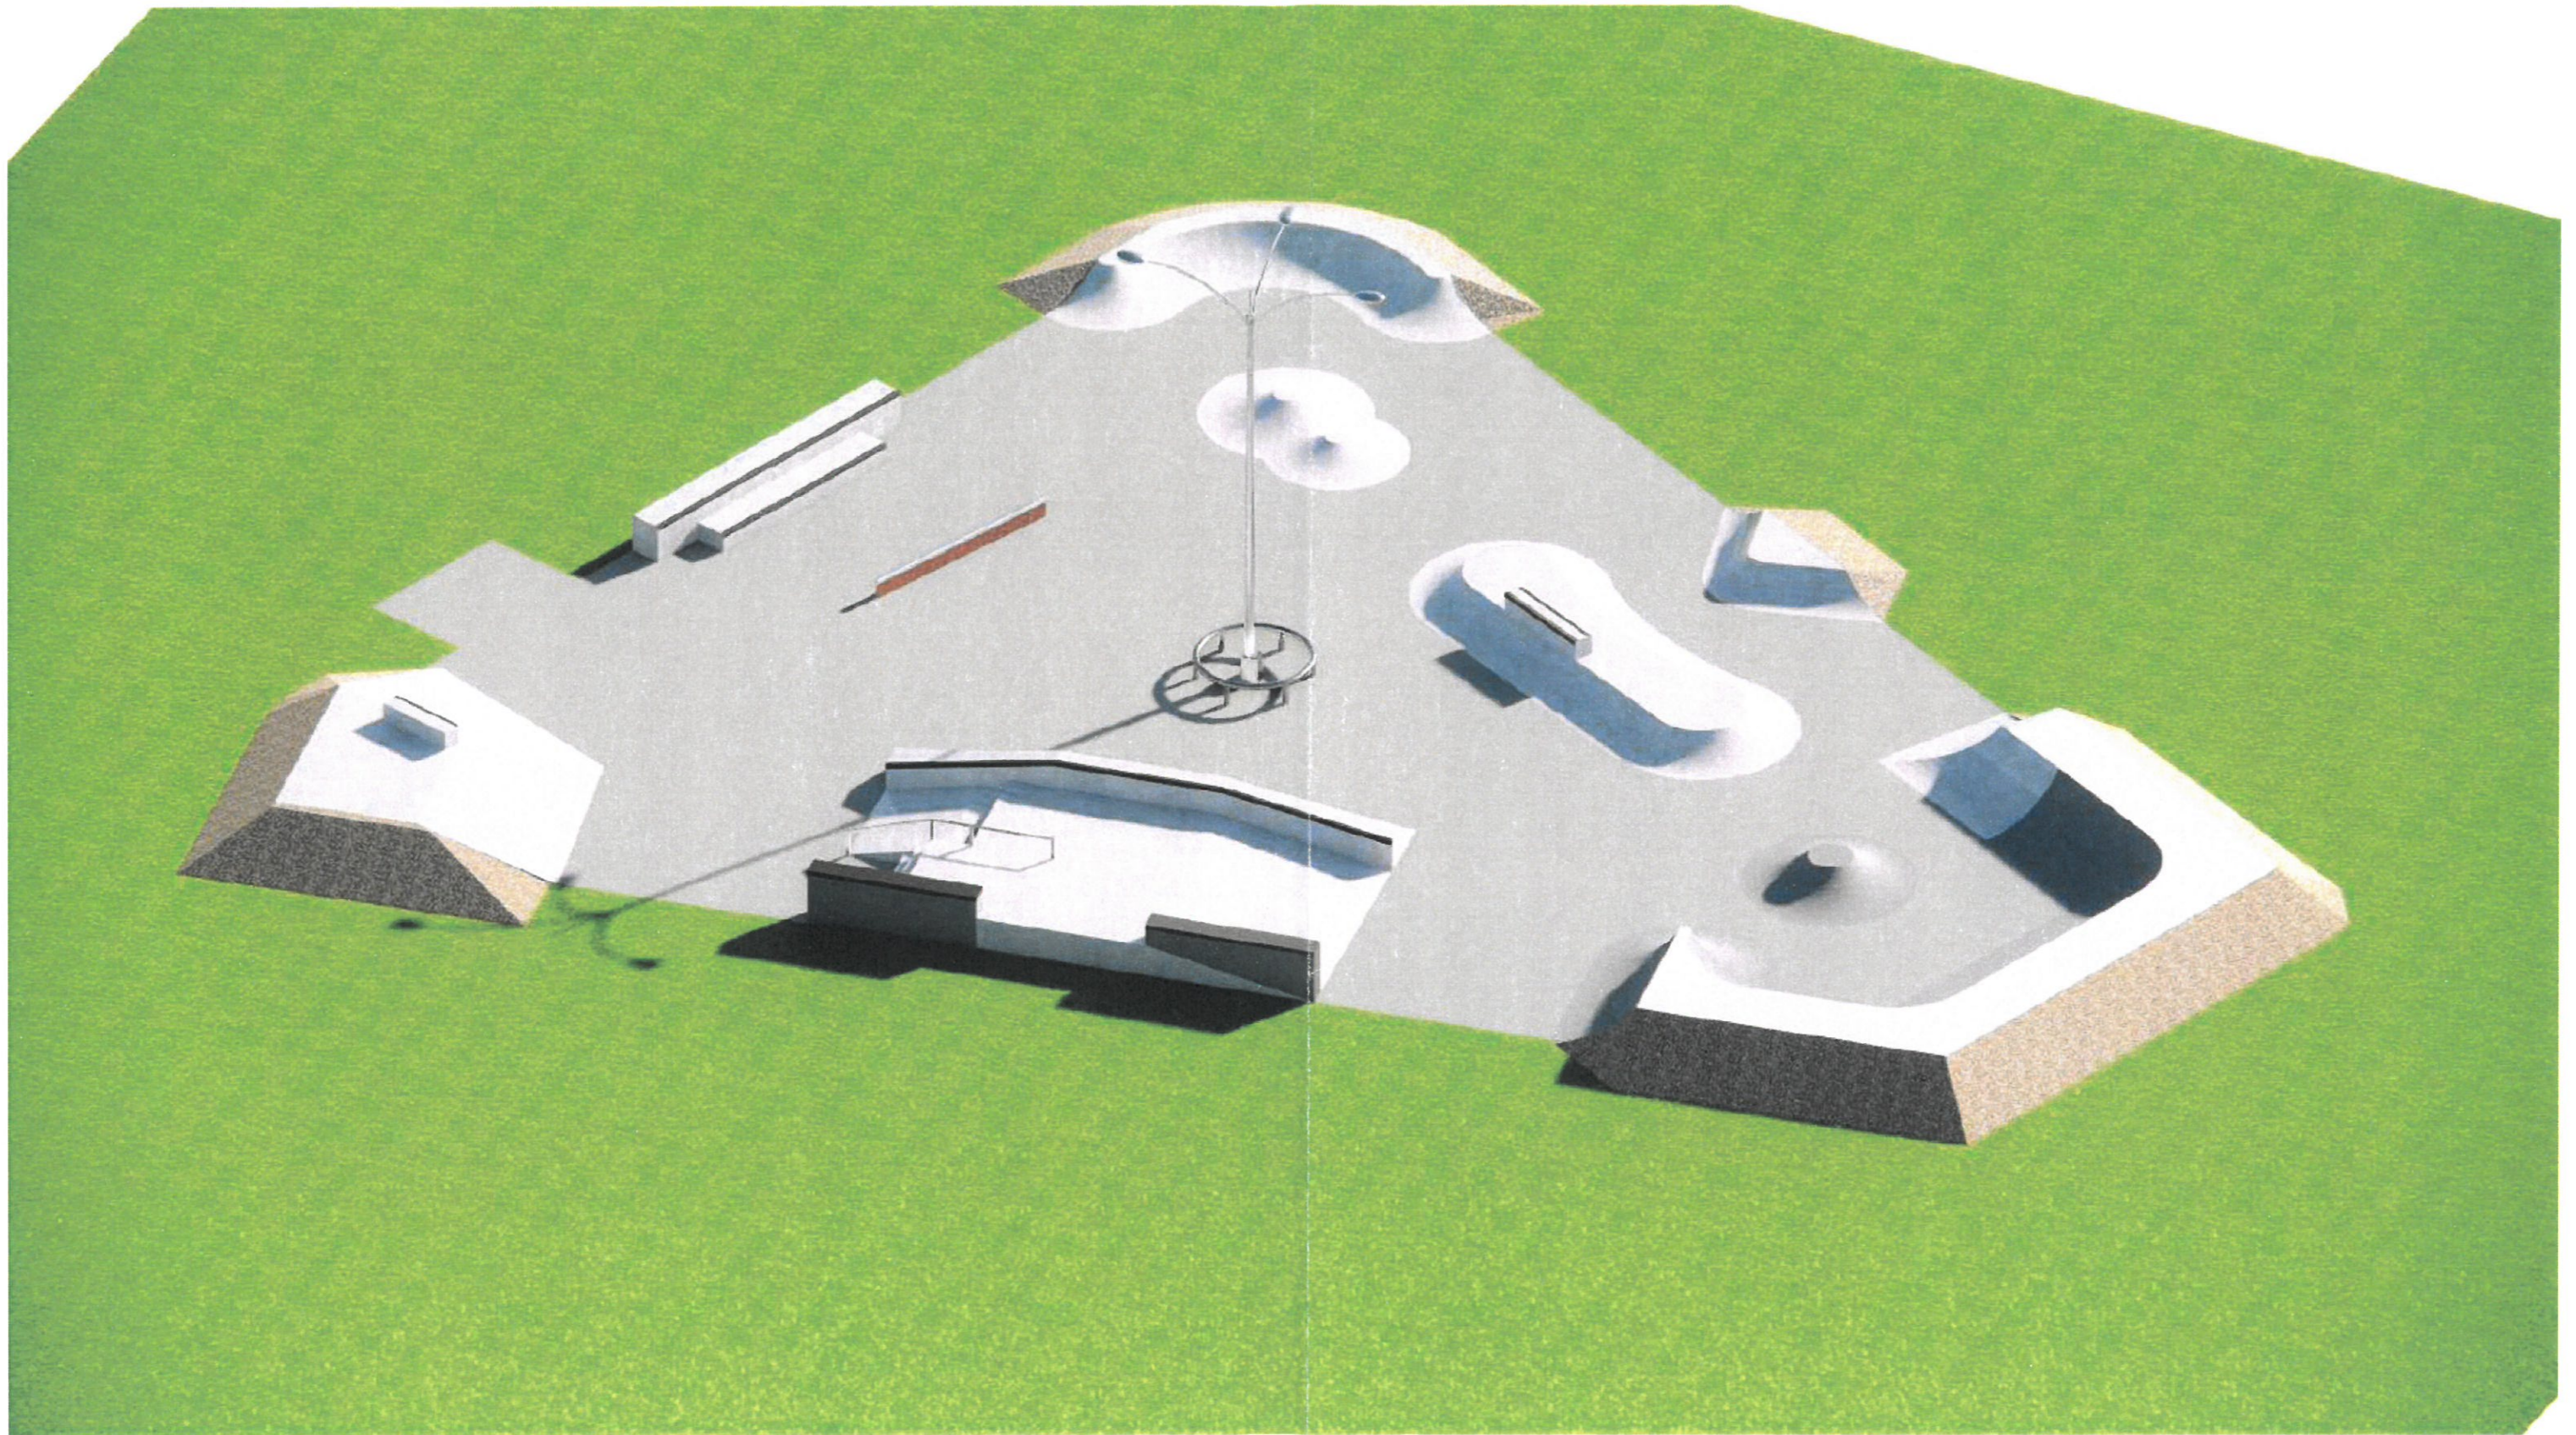

WE BUILD PARKS

+ SNOW + MAKE + BIKE + SKATE + ACTIVITY

We Build Parks Finland OY | Länsipuolentie 3 | 99110 Kaukonen | Suomi
 3013709 - 11 | FI 30137091 | +358 407 235 0311 | info@velosolutions.com

Laitila, Finland

3D

Suunnittelija:

We Build Parks

Tekninen piirtäjä:

Dāvis Šmoteks

Asiakas:

Laitilan Municipality

Tekijänoikeudet pidätetään - Suunnitelma ja muotoilu ovat aina We Build Parks
 Oyn omaisuutta, eikä niitä saa käyttää tai jäljentää ilman kirjallista suostumusta.

Tekninen suunnitelma

09.08.2021.

Scale: no scale / A3