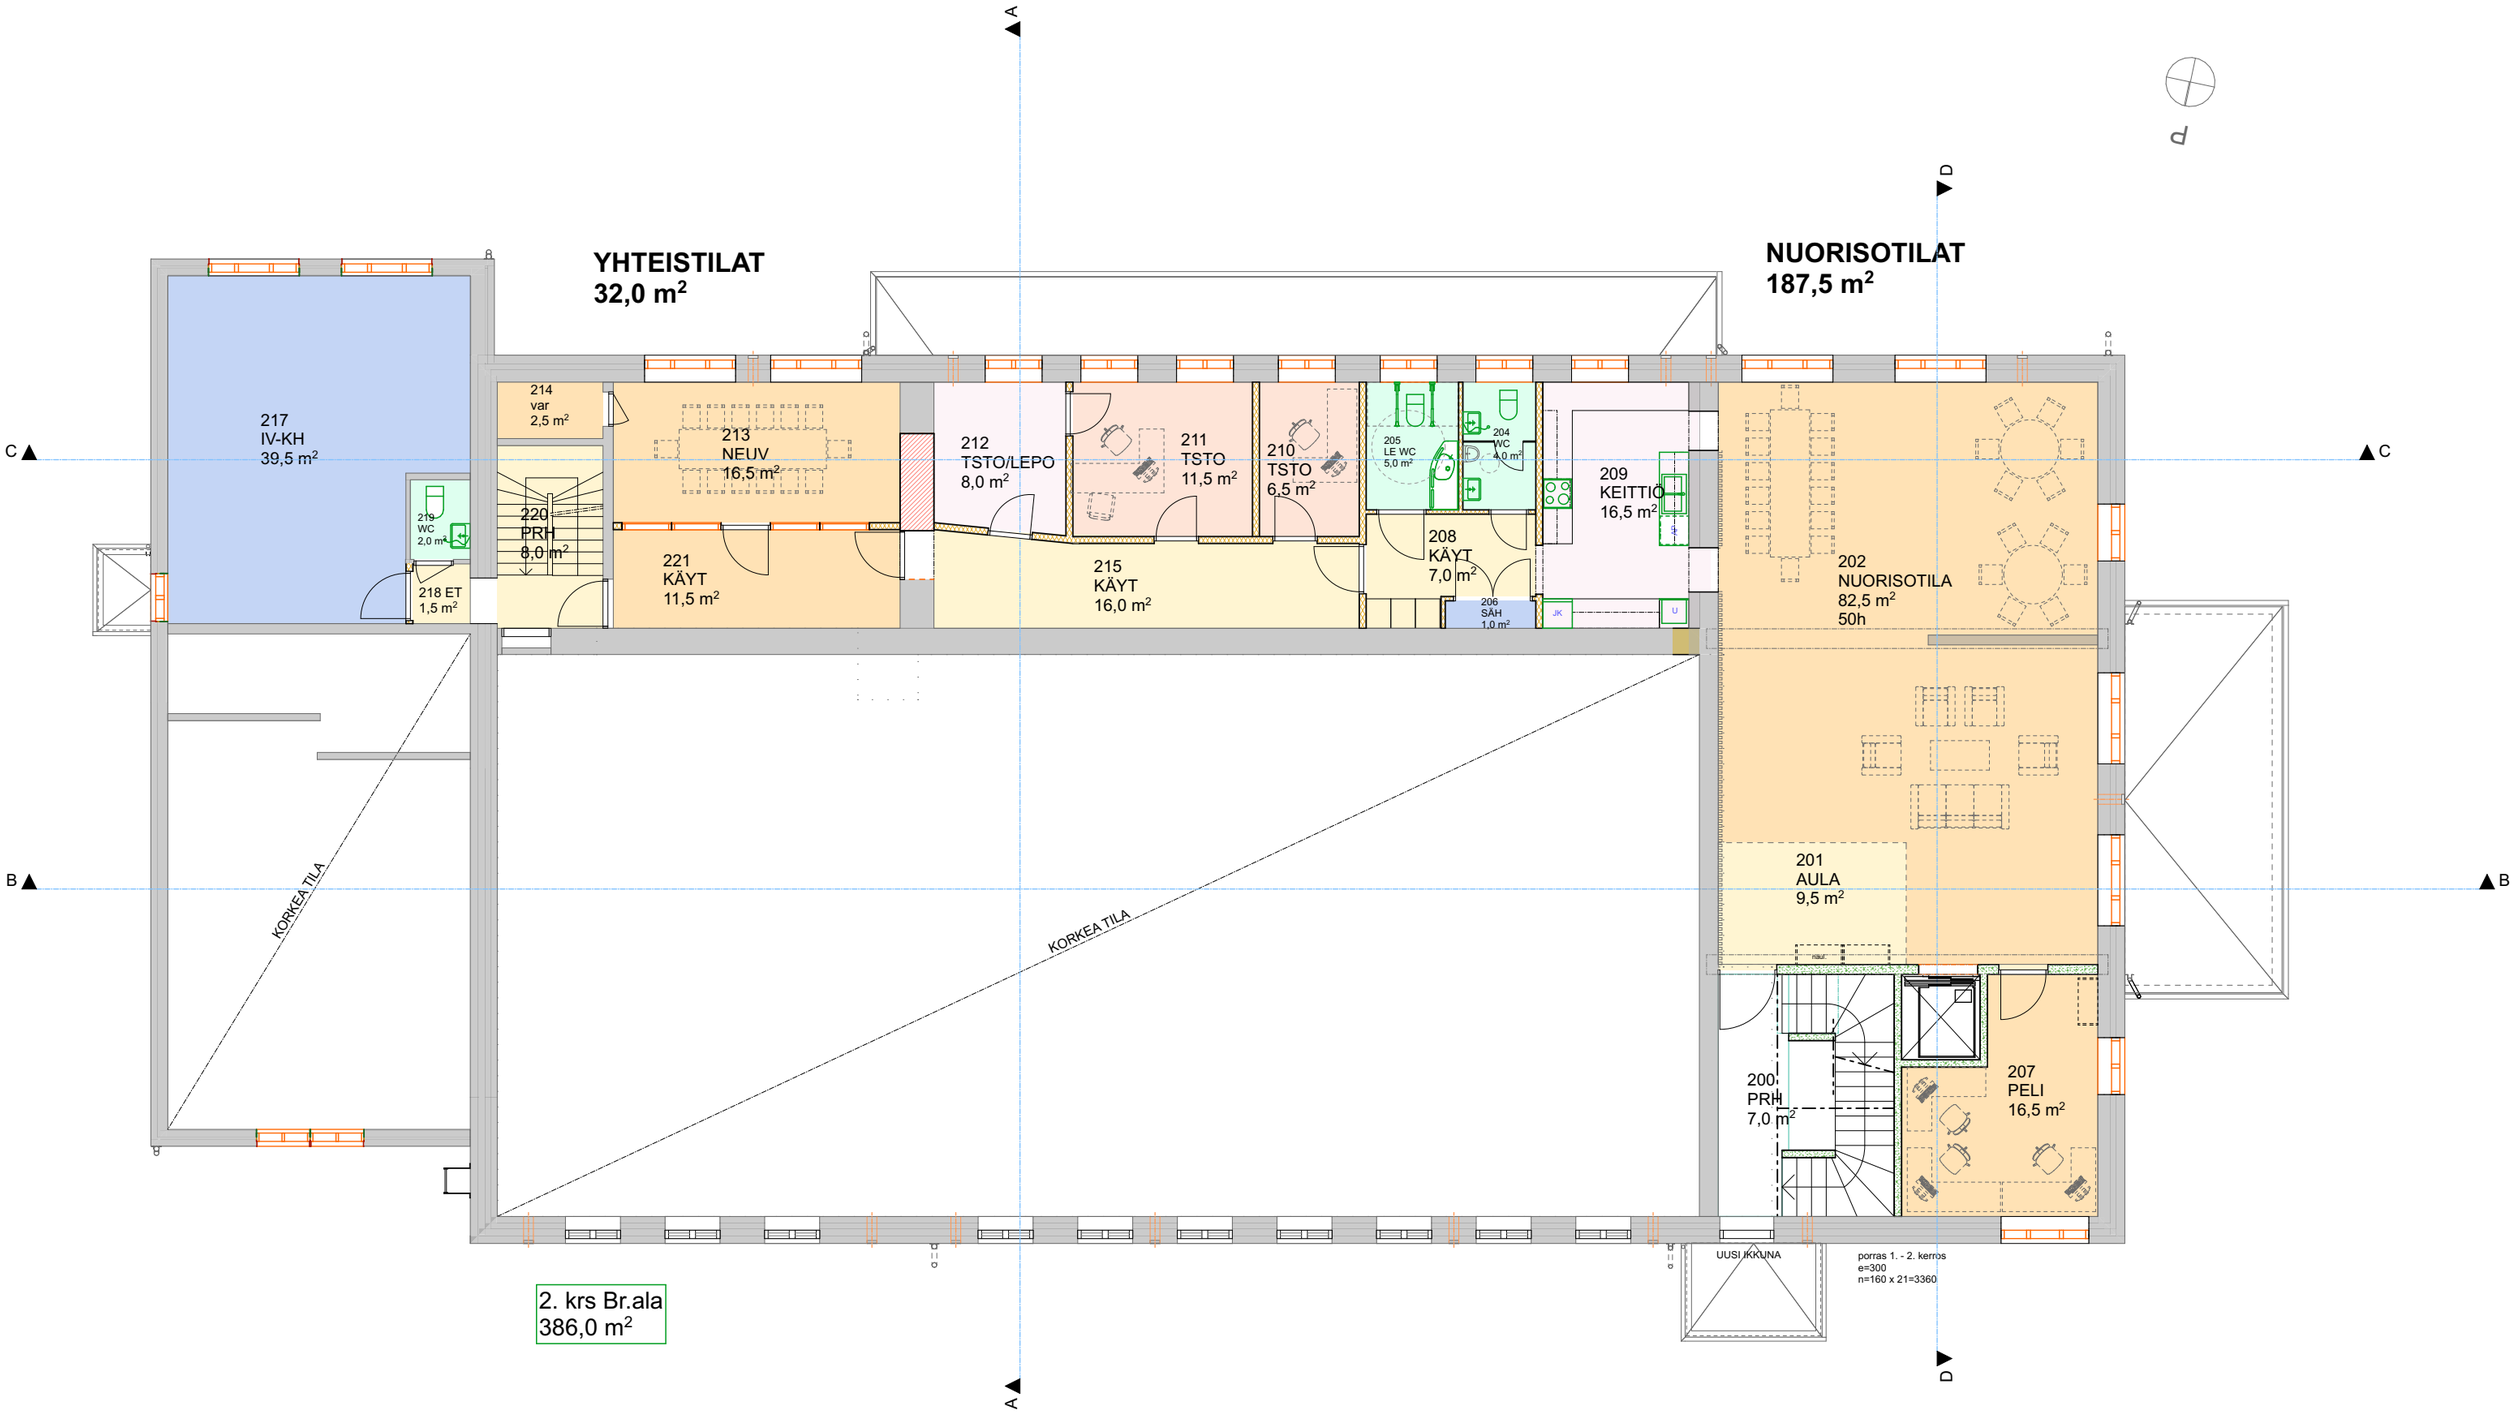

LUONNOS n:o 12

24.1.2025 Laitilan Urheilutalo 2.kerros piir.n:o 004 1:125 (A3 -koossa)

ARKKITEHDIT A3 OY
Ilmarinkatu 47 33500 TAMPERE
p. 03 376 6673 a3@a3.fi