


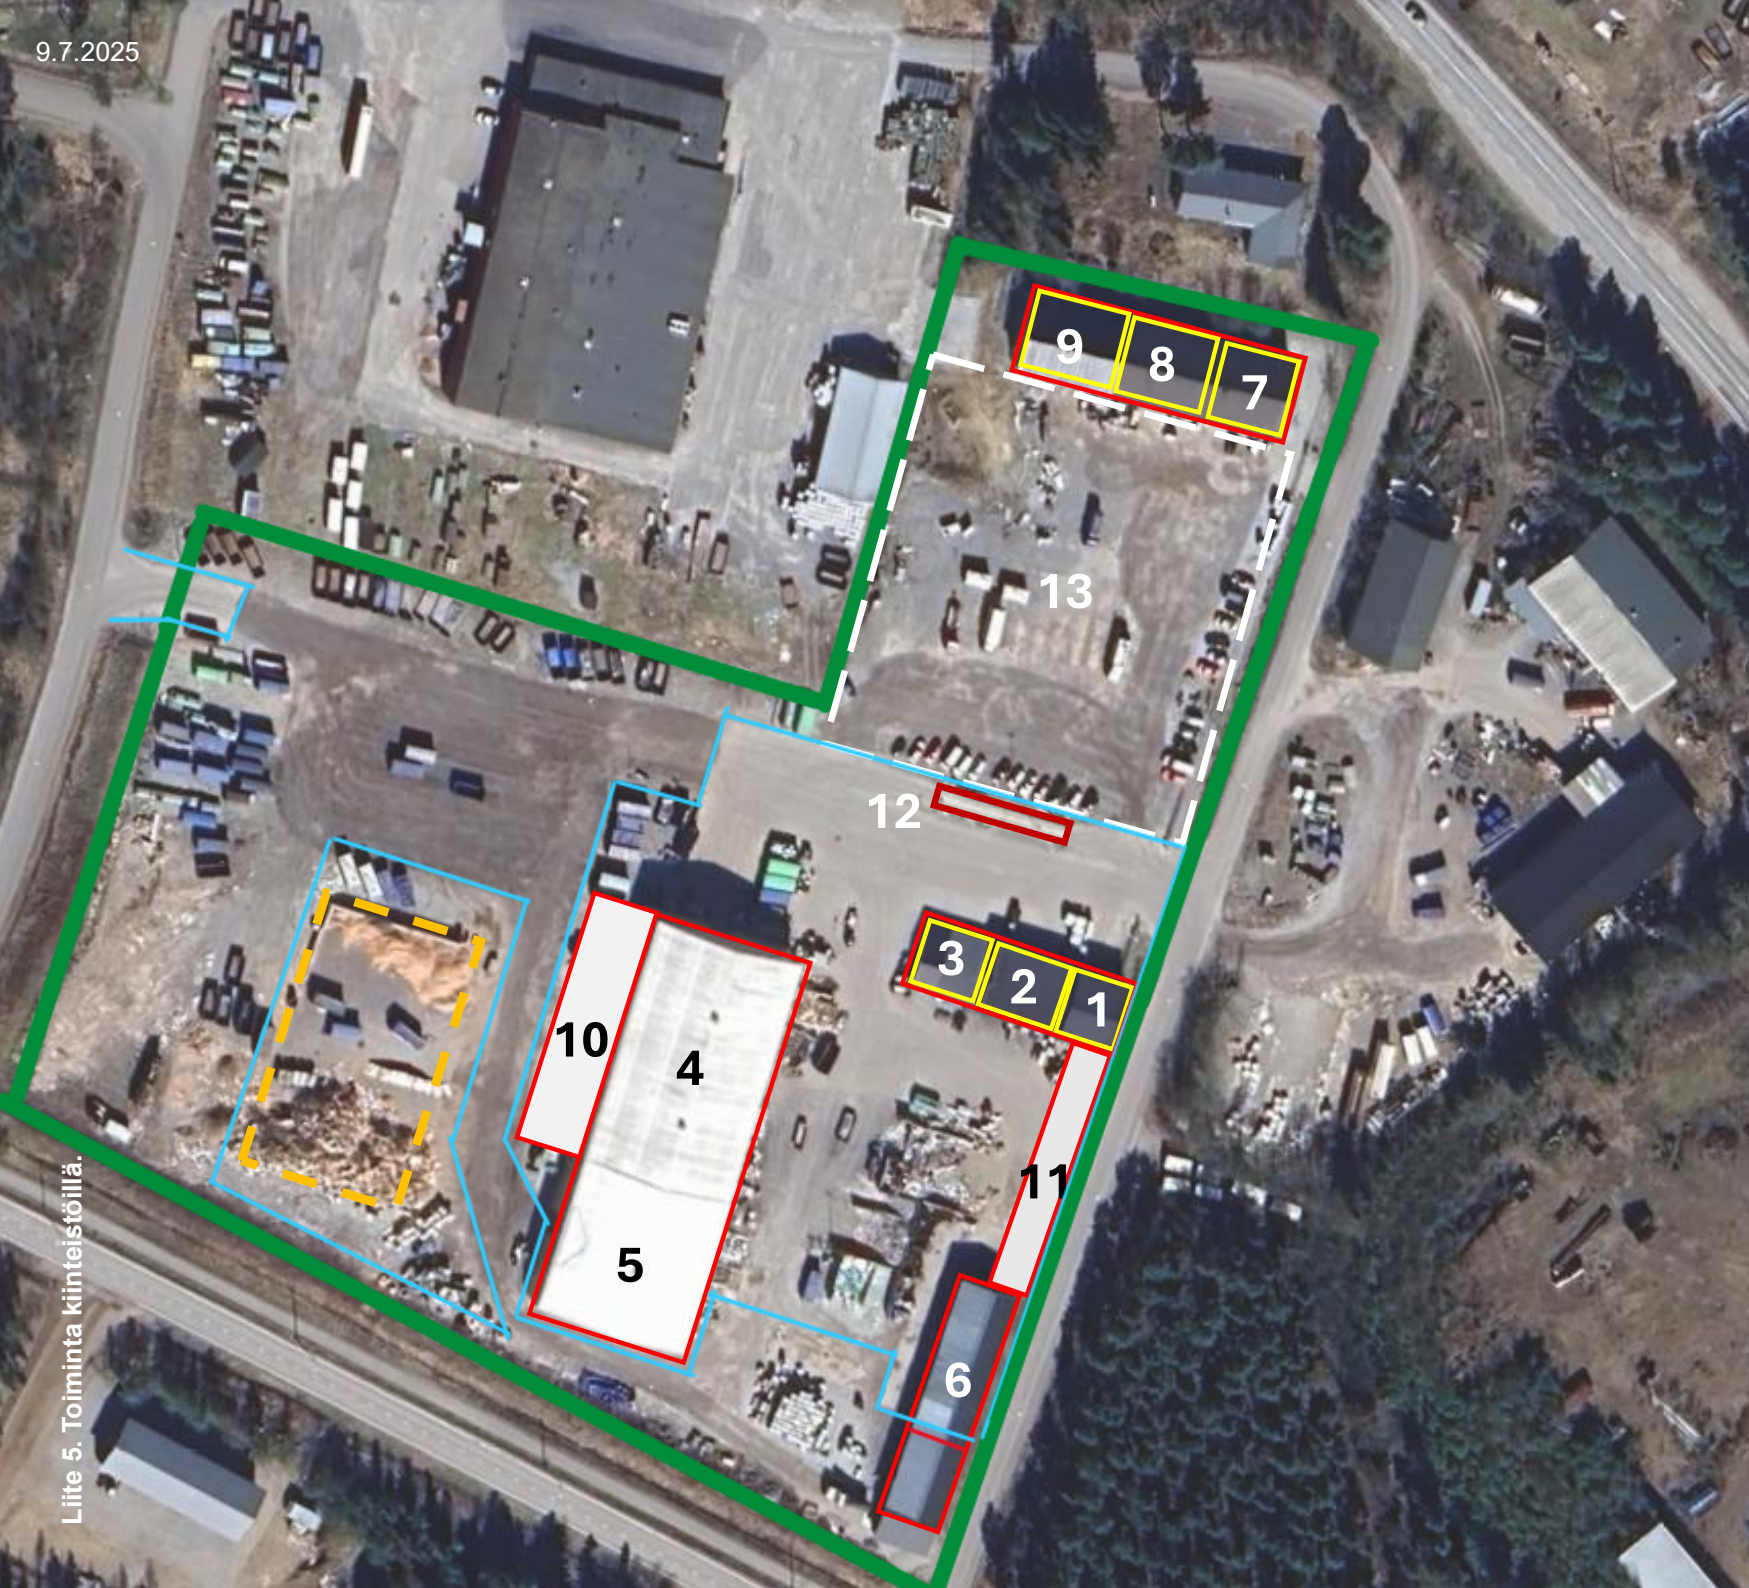

- 1) Pesuhalli: kaluston, wc-koppien ja jäteastioiden pesu
- 2) Lämmin varastohalli
- 3) Toimisto- ja asiakaspalvelutilat, sosiaalitilat
- 4) Lastaushalli
- 5) Paalaushalli
- 6) Jätteidenkäsittelykat os ja välppäämö
- 7) Toimistotila kahdessa kerroksessa
- 8) Lämmin varastotila
- 9) Lämmin varastotila, Sosiaalitila, valmis syksy 2025
- 10) Suojakatos, valmis 07/2025.
- 11) Aitakatos, valmis 12/2025
- 12) Vaaka
- 13) Henkilöstön ja kuorma-autojen parkkialue

- Puunhaketusalue
- Ympäristöluvan alainen alue
- Asfaltin rajat