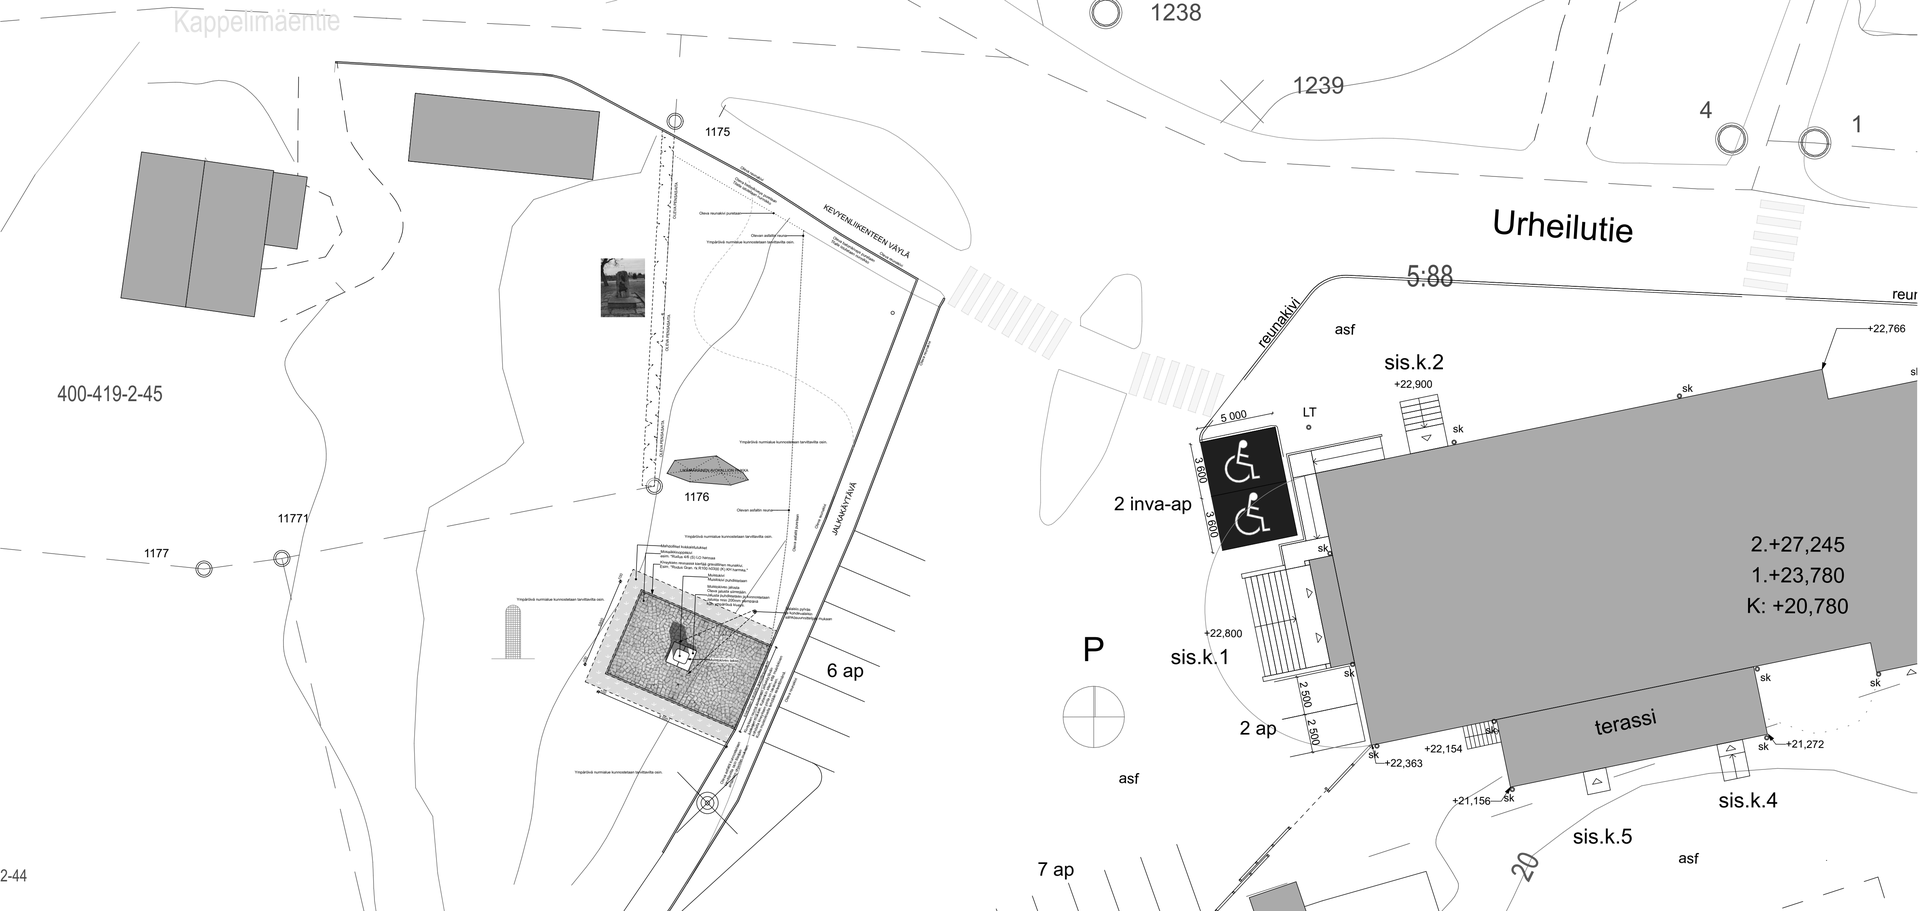

KAUPUNGINOSA/KYLÄ 400-419-5-88	KORTTELI/TILA	TONTTI/R:no	VIRANOMAISEN MERKINTÖJÄ
RAKENNUSTOIMENPIDE MUUTOS			PIIRUSTUSLAJI PÄÄPIIRUSTUS JUOKSEVA n:o 1/1
RAKENNUSKOHDE **MUISTOKIVEN SIIRTO** Urheilutie 9 23800 Laitila Kiinteistötunnus: 837-20-5115-16			PIIRUSTUKSEN SISÄLTÖ Asemapiirros MITTAKAAVA 1:200
ARKKITEHDIT A3 OY Ilmarinkatu 47 33500 TAMPERE p.03 376 6673 a3@a3.fi www.a3.fi			
SUUNNITTELIJA Vesa Mollanen, rak.arkkitehti	PVM 09.04.2025	TYÖNUMERO A521	PLANSSIN NUMERO ARK 001 MUUTOS