



KATSOMORAKENNUS  
POHJAPIIRUSTUS

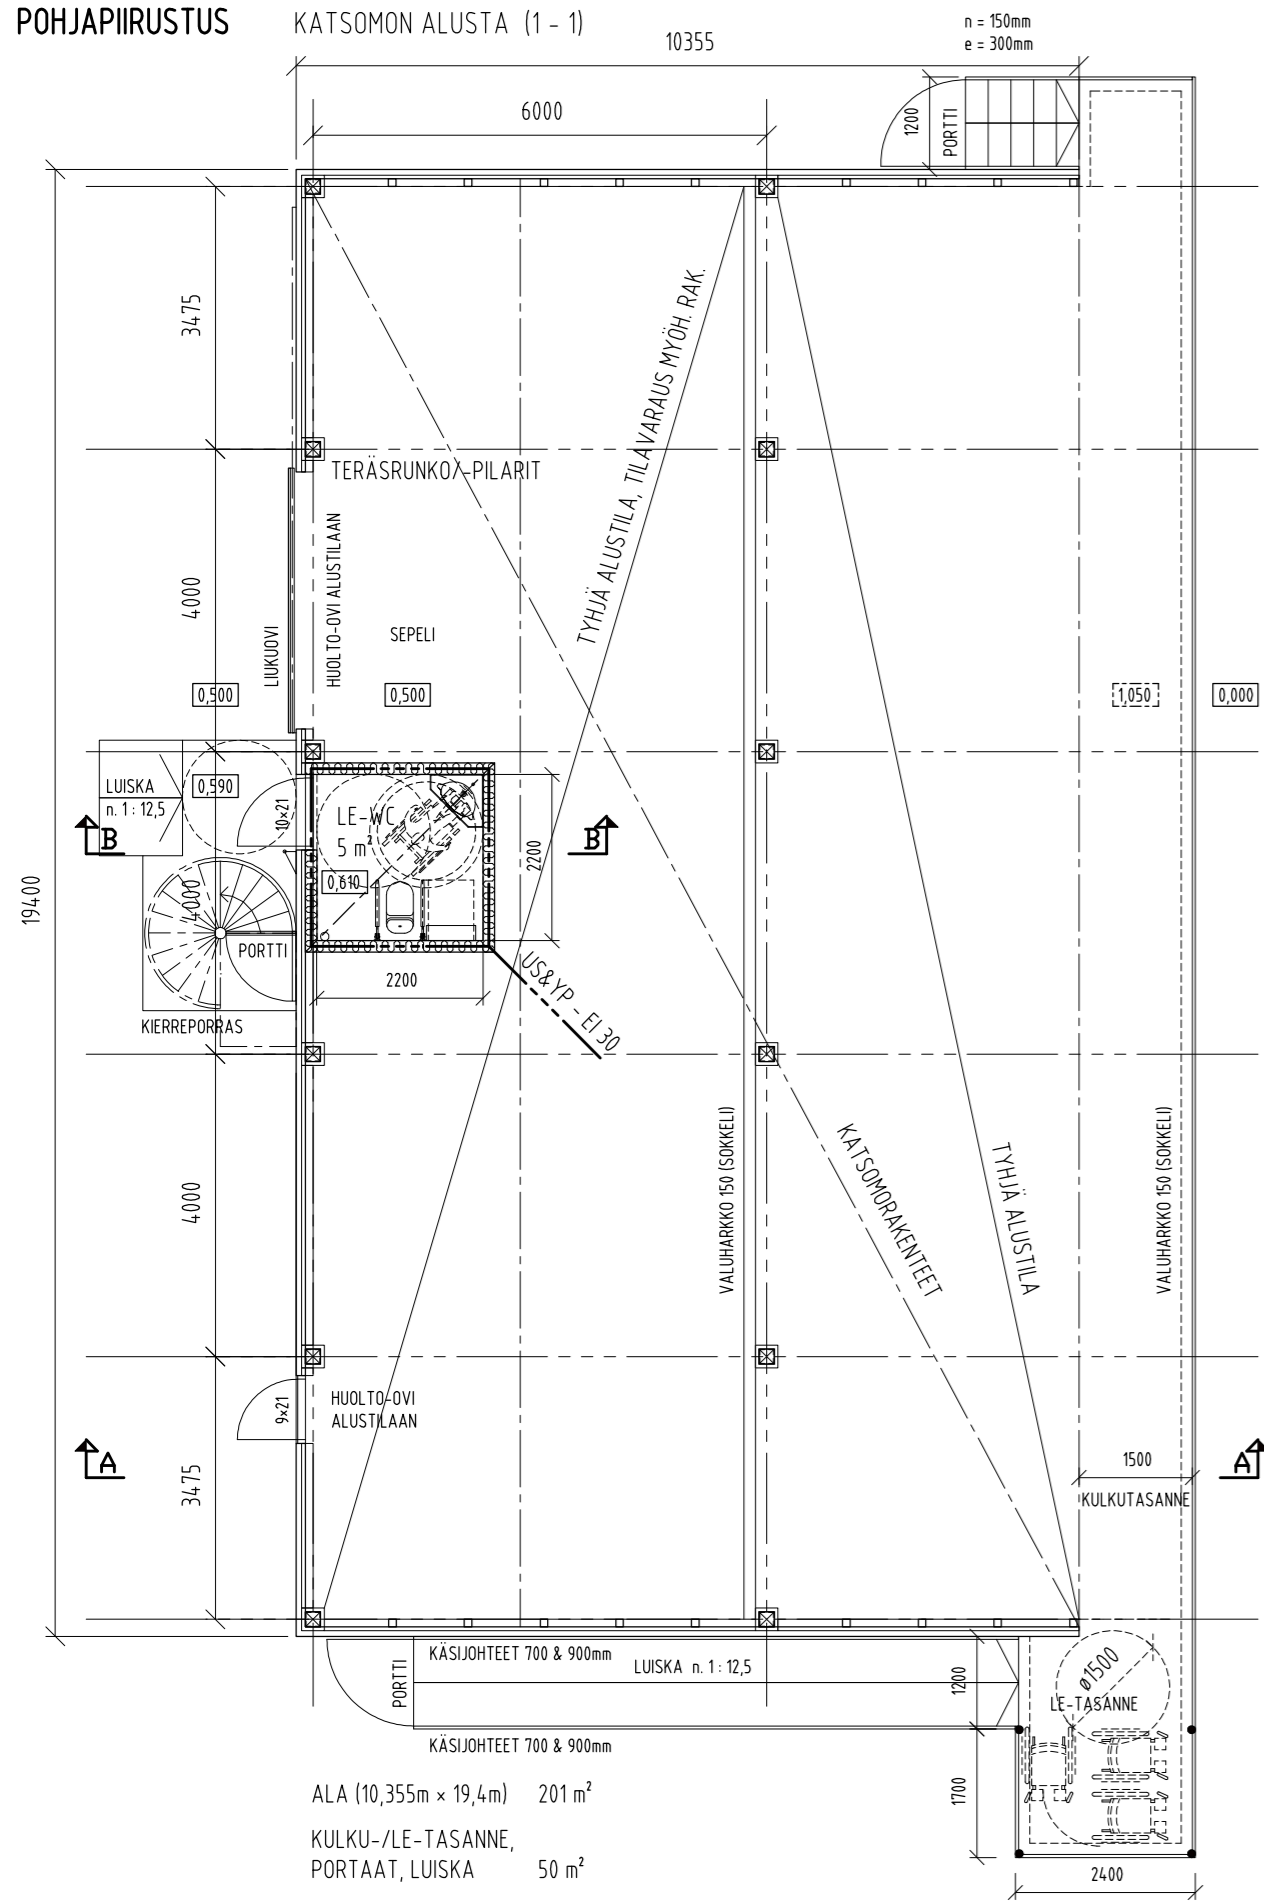

MITAT JA KORKEUDET ON TARKASTETTAVA RAKENNUSPAIKALLA!

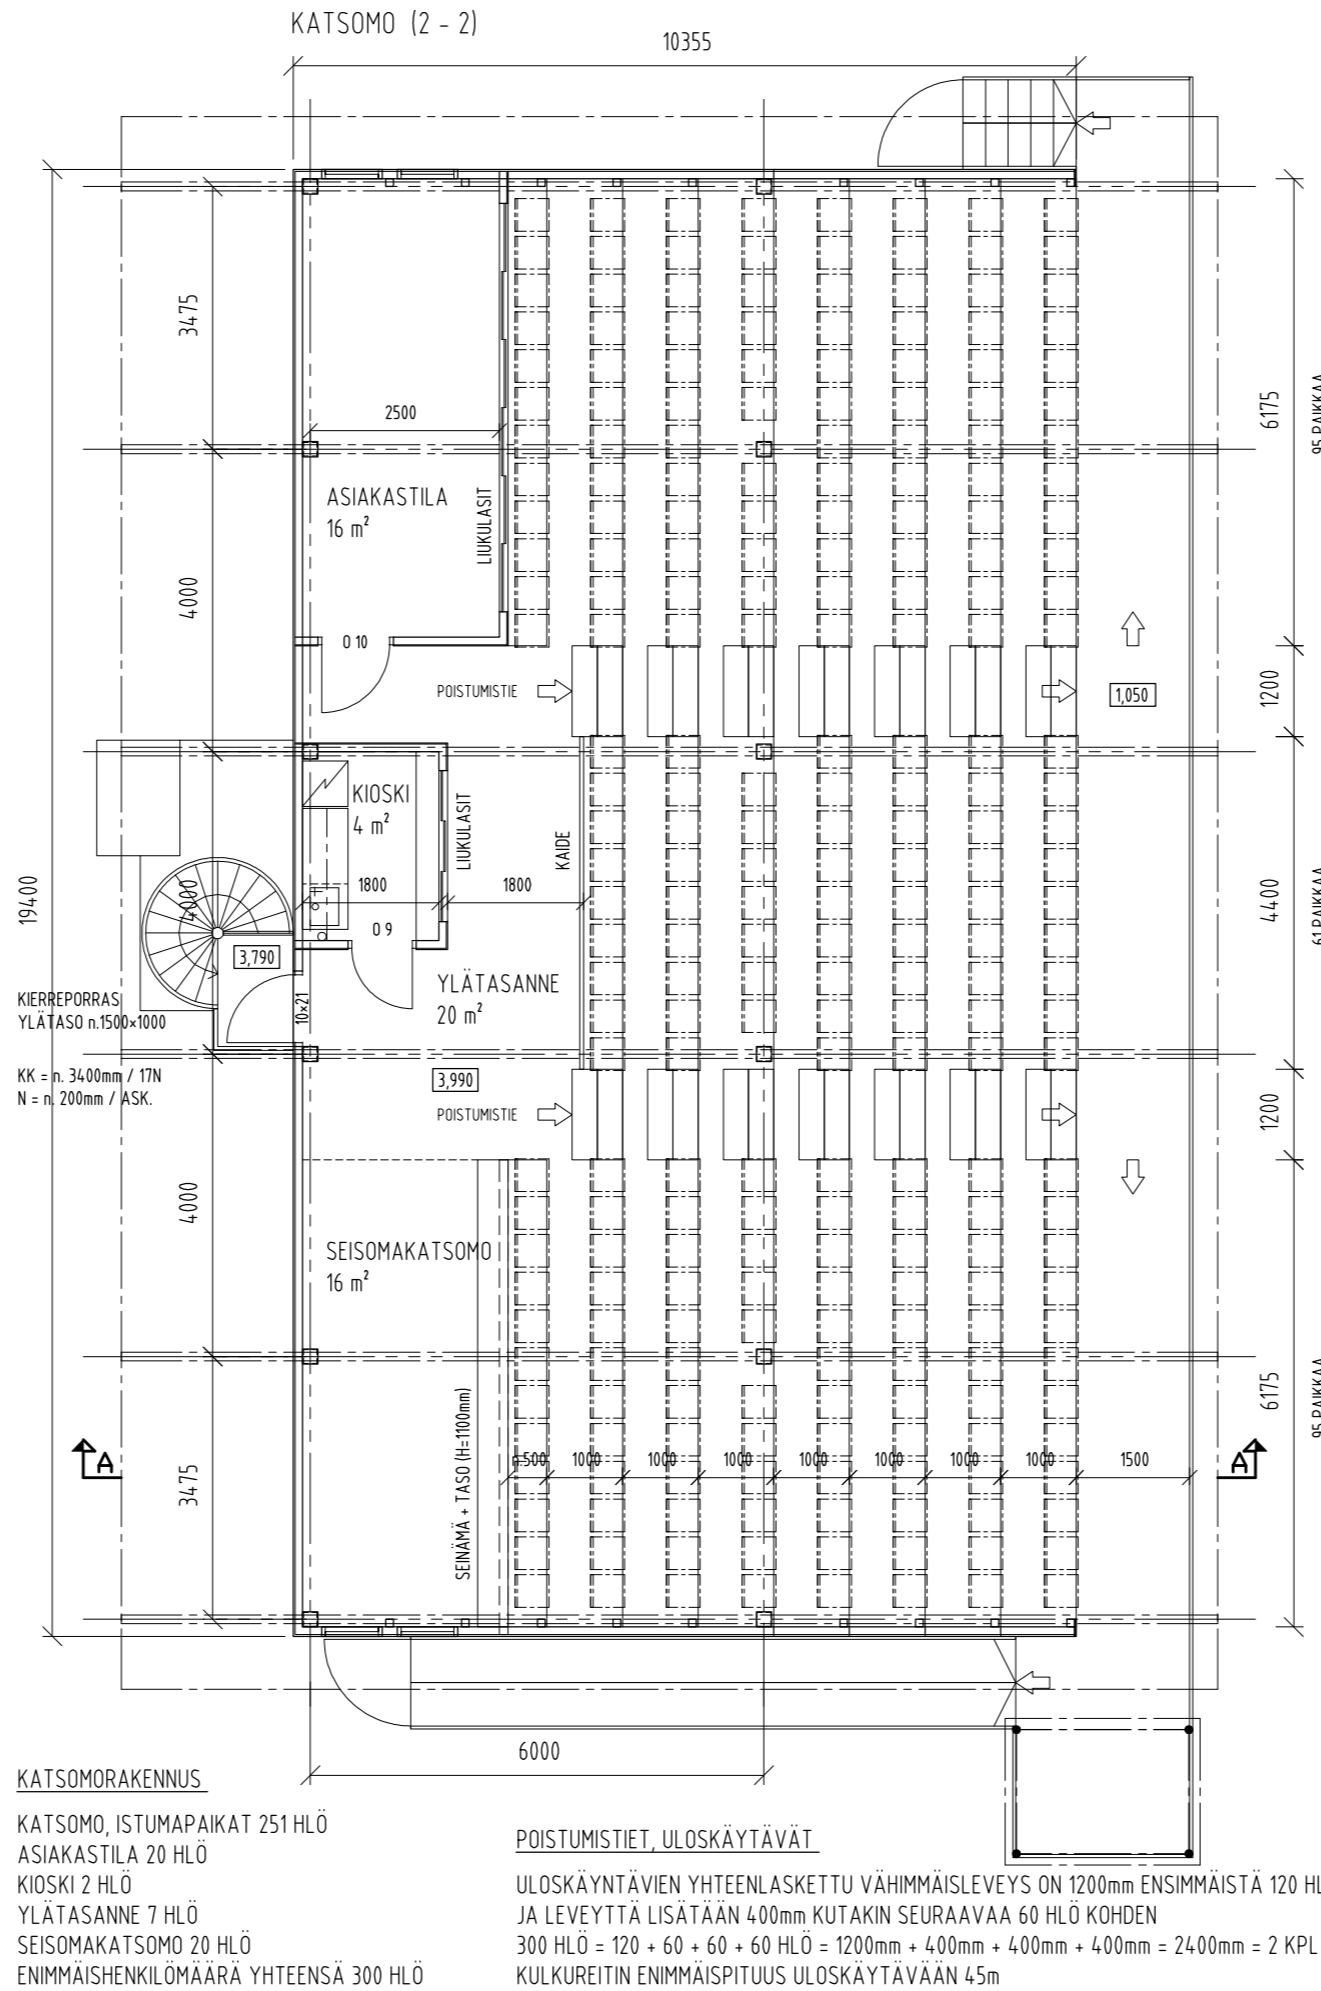

K.O.S.A / KYLÄ 419	KORTTELI / TILA	TONTTI / R.N.O 10 : 238	VIRANOMAISTEN MERKINTÖJÄ	
RAKENNUSOIMENPIDE UUDISRAKENNUS		PIIRUSTUSLAJI PAAPIIRUSTUS	TEKIJÄNOIKEUS- RAKENNUSARKKITEHTI MARKO ARVONEN OY SUUNNITELMIEN JATKOKASITEL YSSÄ ON HUOMIOITAVA MITÄ TEKIJÄNOIKEUSLAISSA JA ATLN SÄÄNNÖISSÄ ON KIRJATTU	
RAKENNUSKOHTEN NIMI JA OSOITE LAILAN PESÄPALLOSTADION URHEILUTIE 9 23800 LAILA		PIIRUSTUKSEN SISÄLTÖ KATSOMORAKENNUS POHJAPIIRUSTUS	Mittakaavat 1 : 100	
SUUNNITTELUALA ARK	TYÖNUMERO 18807	PIIRUSTUSNUMERO 2	SUUNNITTELIJA MAR PIIRTAJA MAR	
PAIVÄYS 20.11.2023		Marko Arvonen		
OINAANKUJA 4 23500 UUSIKAUPUNKI +358 500 717 459 marko.jarvonen@gmail.com				