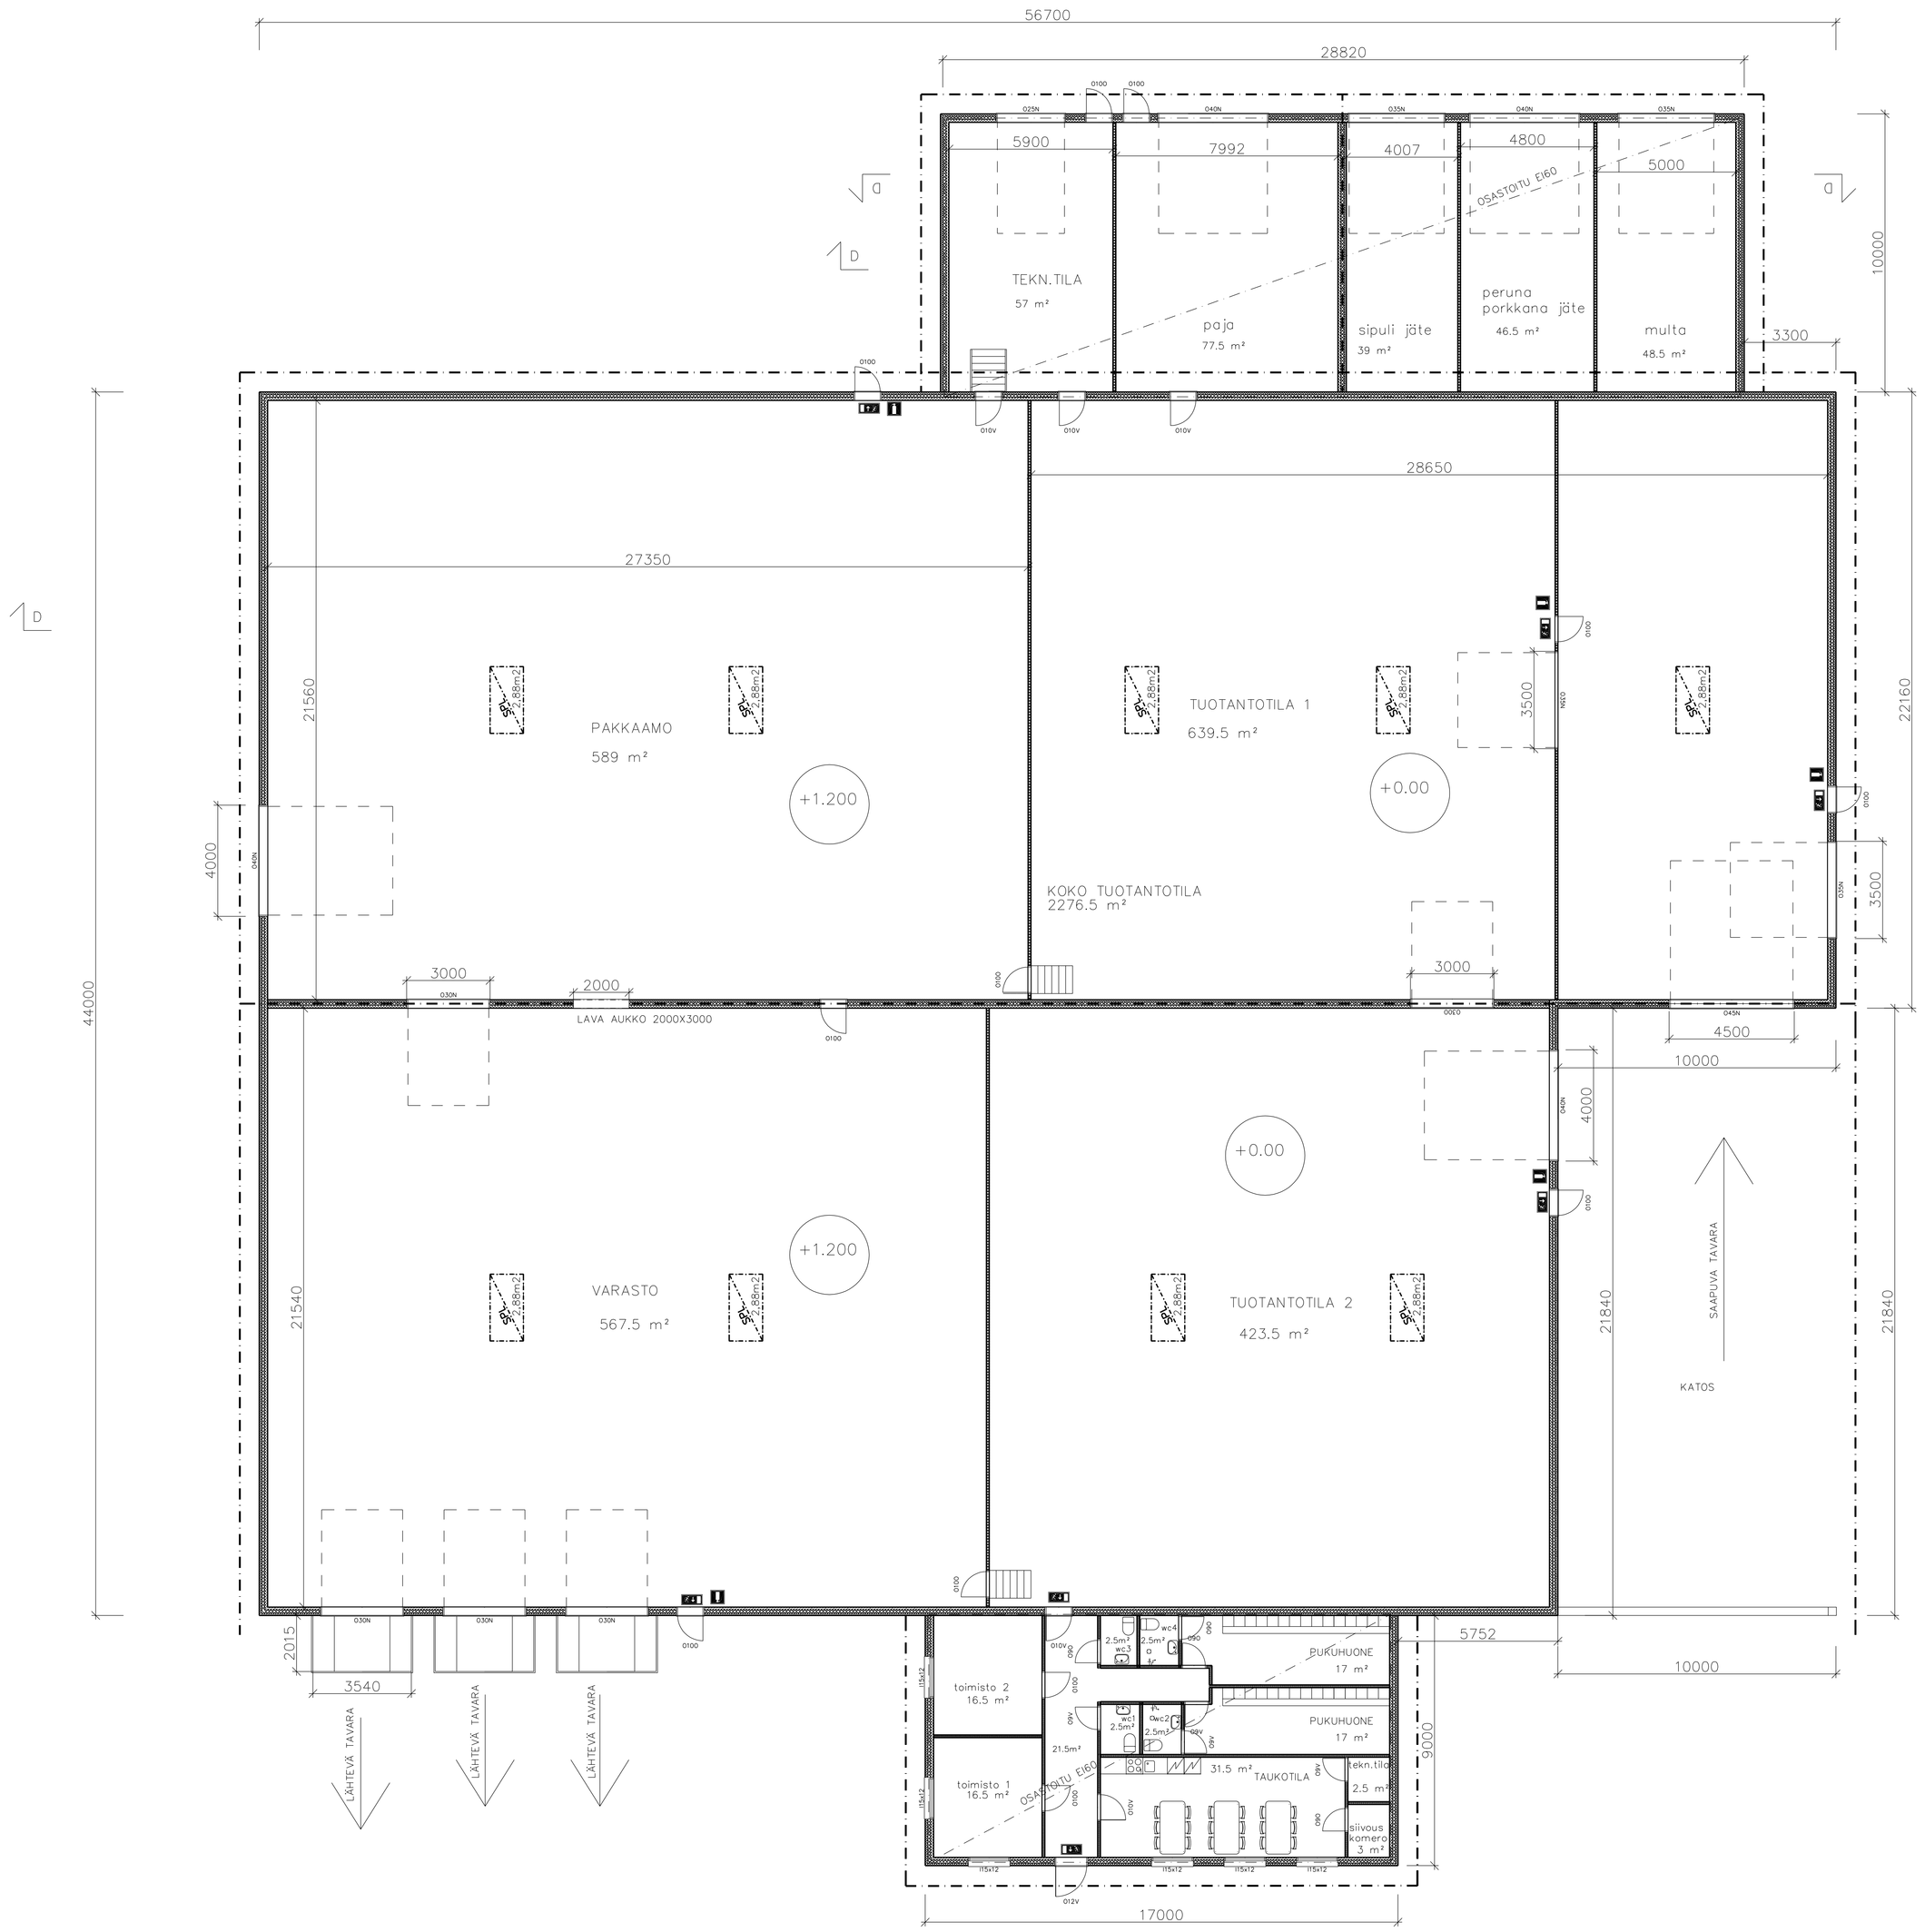

SAVUNPOISTO LASKELMA TUOTANTOTILA:

TUOTANTOTILAN PINTA-ALA 2272m2
SAVUNPOISTOLUUKUT 10KPL KATOLLE
LUUKUN MALLI ORIVENT 1200mmX2400mm
SAVUNPOISTOLUUKKUJEN PINTA-ALA 26m2 (1,15%)

KORVAUSILMA NOSTO-OVISTA

-POISTUMISTIET VARUSTETAAN VALAISTUILLA KYLTEILLÄ

YP1 JA VK1:

- PELTIPROFIILI, MUSTA
- RUOTEET 32mm K400
- RIMA 22mm
- ALUSKATE
- NR-KATTORISTIKKO
- PUHALLUSVILLA 300mm
- HÖYRYNSULKUMUOVI
- KOOLAUS
- PELTIPROFIILI

AP1:

- TERÄSBETONI LAATTA 150mm
- EPS ERISTE 100mm
- SALAOJITUS KERROS 200mm
- U-ARVO 0,3₩/m2K

US1:

- BETONI SANDWICH ELEMENTTI 300mm
- BETONI 80mm
- EPS ERISTE 140mm
- ULKOKUORI BETONI 80mm
- U-ARVO 0,30 ₩/m2K

Rakennuksen tiedot:
TUOTANTO- JA VARASTORAKENNUS
Huoneistoala 2718 m²
Kerrosala 2717m²
Tilavuus 14200 m3
Rakennuksen paloluokka P3
Palovaarallisuusluokka 1
Suojaustaso 1

Rakennus liitetään vesi-, viemäri- ja sähverkkoon eri suunnitelmien mukaan.
Rakennuksen mitat ja korkeudet tarkistetaan työmaalla.

TUNN. LUKUM. MUUTOS		NIMIM. PVM
Kaupunginosa / Kortteli/tila / Tontti/rno: 400-410-6-6	Viranomaisten merkintöjä:	
Rakennustoimenpide: UUDISRAKENNUS, VIHANNESPAKKAAMO	Piirustuslaji: PÄÄPIIRUSTUS	Jukis.no: 2/4
Rakennuspaikka: TOMI WIKMAN UKINTIE 441 23800 LAITILA	Piirustuksen sisältö: POHJA	Mittakaavat: 1:100
	Suunnitteluala, työnumero ja piirustuksen numero: ARK /	Muutos
Pöydys, suunnittelijä, nimen selvennys ja koulutus: 10.8.2022 RI.Veli-Matti Soinu	Yhteysherkkö:	Tiedosto