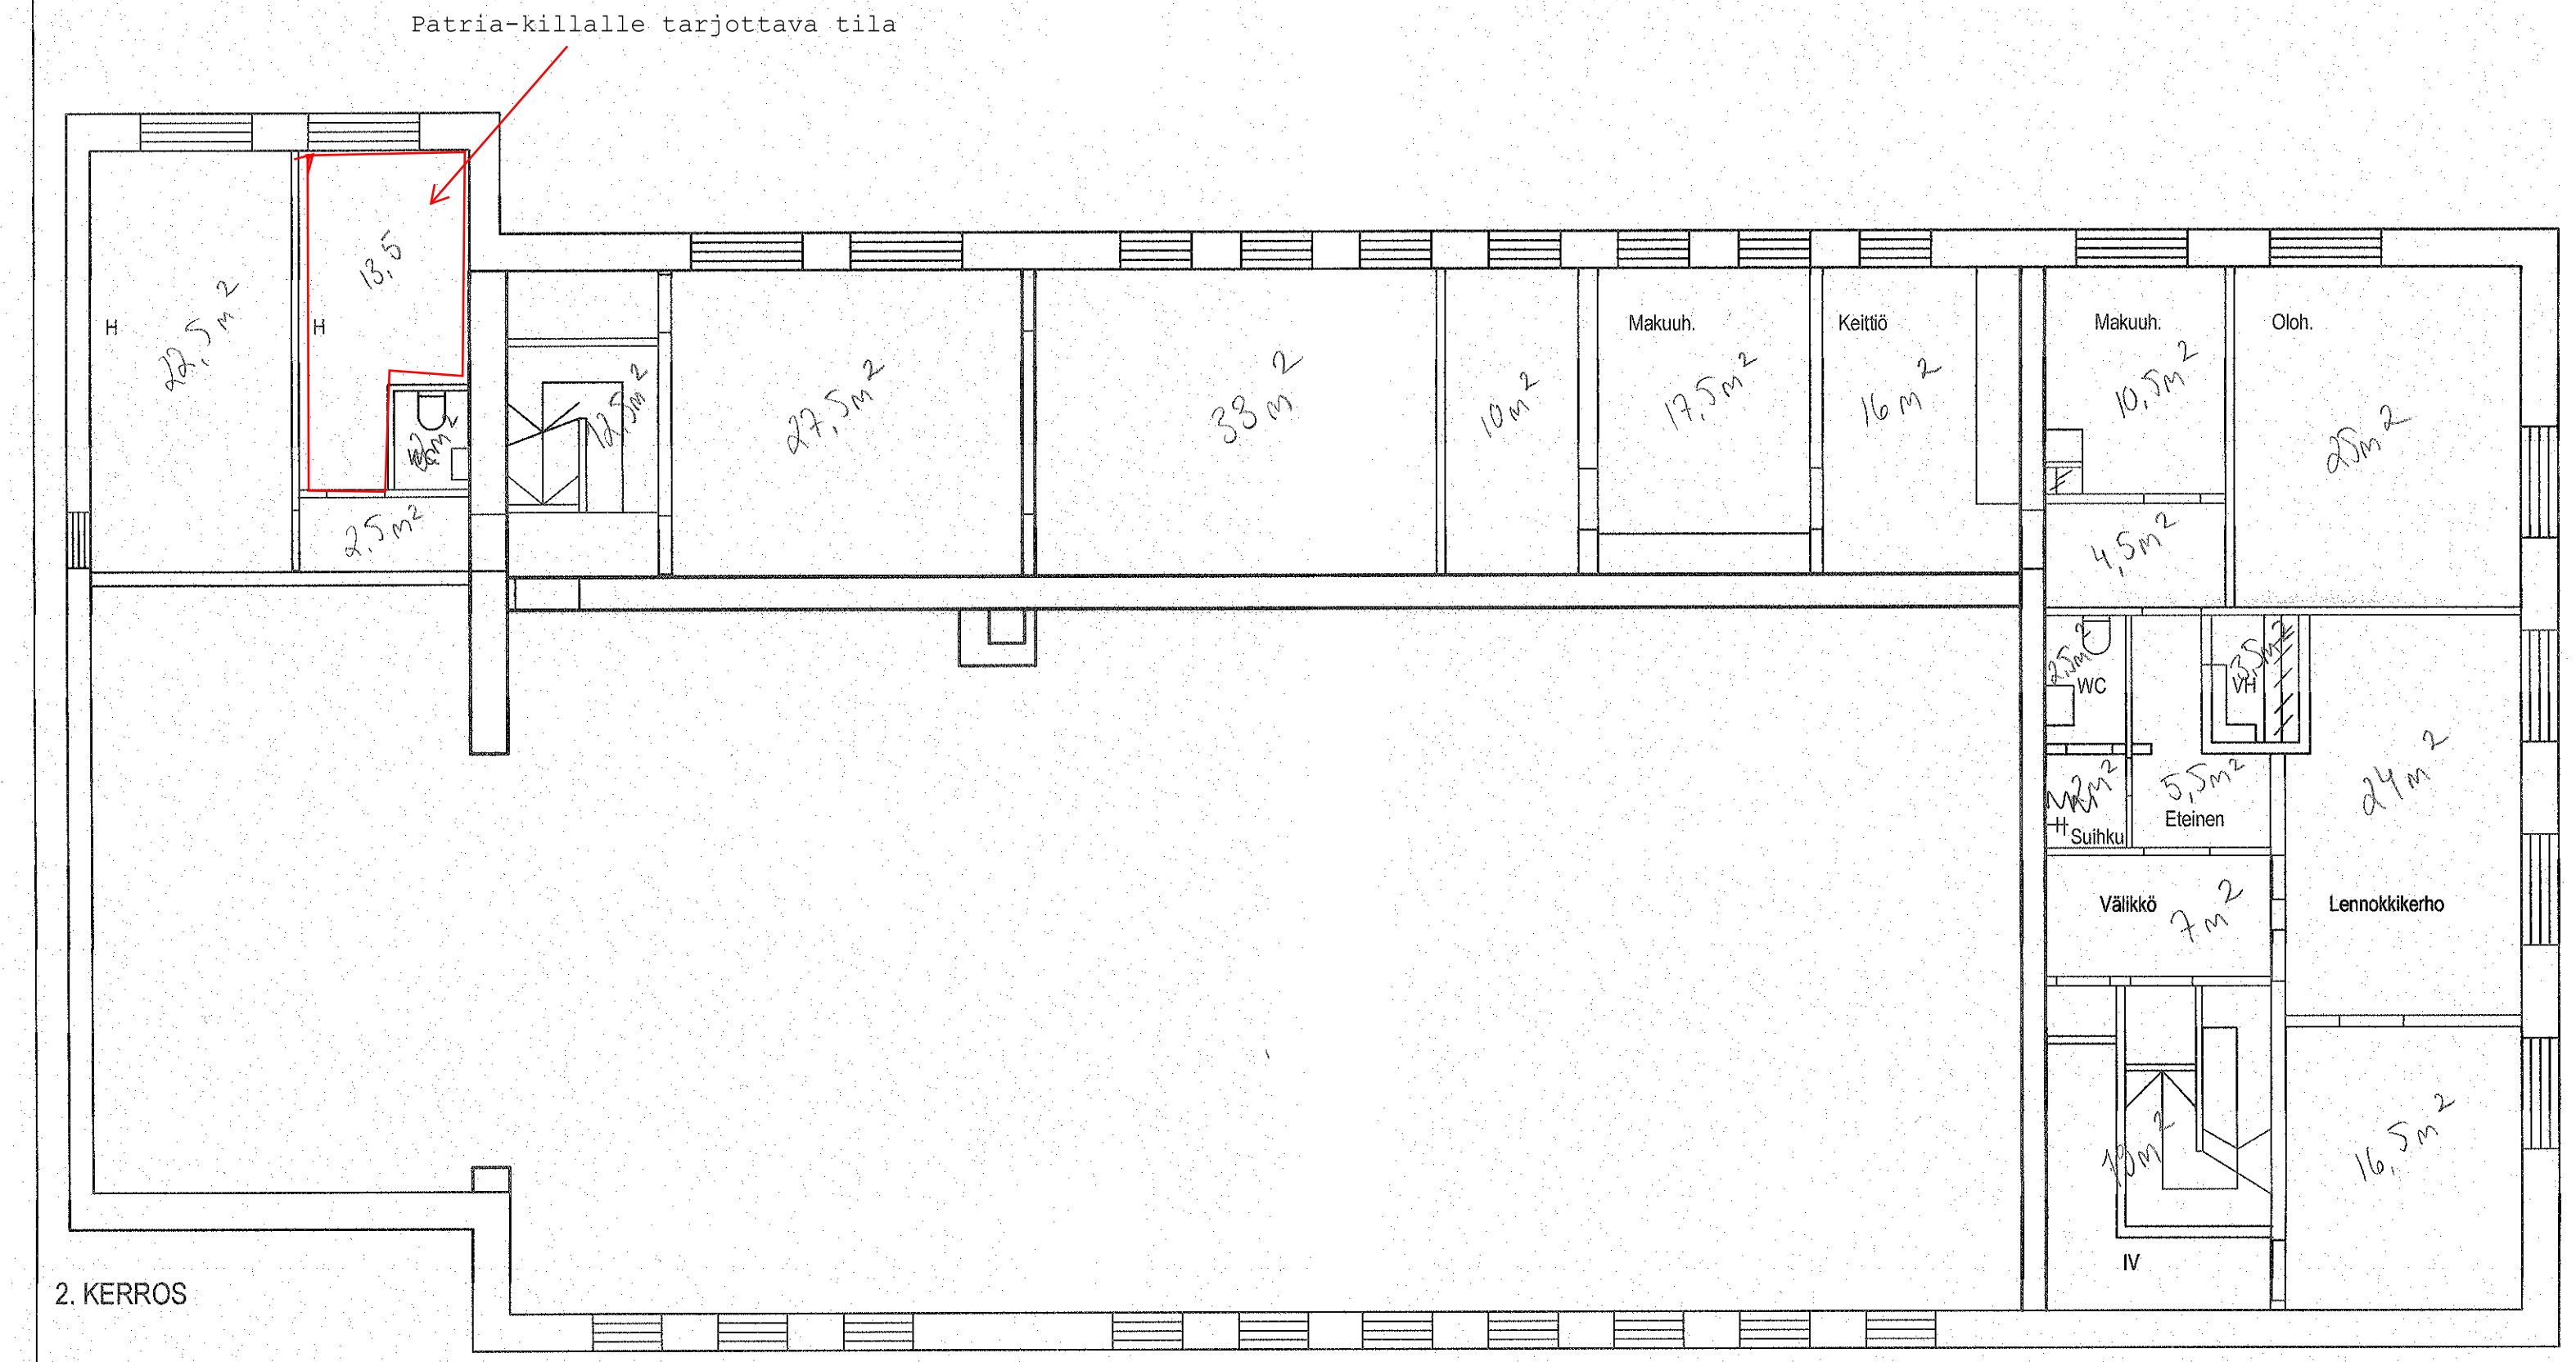

MUUTOS	PVM	TEKI	TARK.	HYV.	ERITTELY	AIHEUTTAJA

Kaupunginosa	Kortteli	Tontti/Rn:o	Viranomaisten arkistointimerkintöjä varten
Rakennustoimenpide: PERUSKORJAUS			Piirustuslaji: PÄÄPIIRUSTUS; Juoks.nro: 3
Rakennuskohteen nimi ja osoite: Laitilan urheilutalo Urheilutie 9 23800 Laitila			Piirustuksen sisältö: 2. kerros pohja; Mittak.: 1:100
A-INSINÖÖRIT A-insinöörit Turun Juva Oy Ilmarisenkatu 18 A 20520 Turku Puh. 0207 911 311 Fax 0207 911 312 etunimi.sukunimi@ains.fi			
Päiväys: 4.10.2013	Piirt. ETy	Tark. SNs	Liittyy piirustukseen n:o
Suunnittelut: Elina Töyry	Hyväksynyt: Seppo Nissilä	Suun.ala: ARK; Työn n:o: 651724; Piir. n:o: 3	Muutos: A