


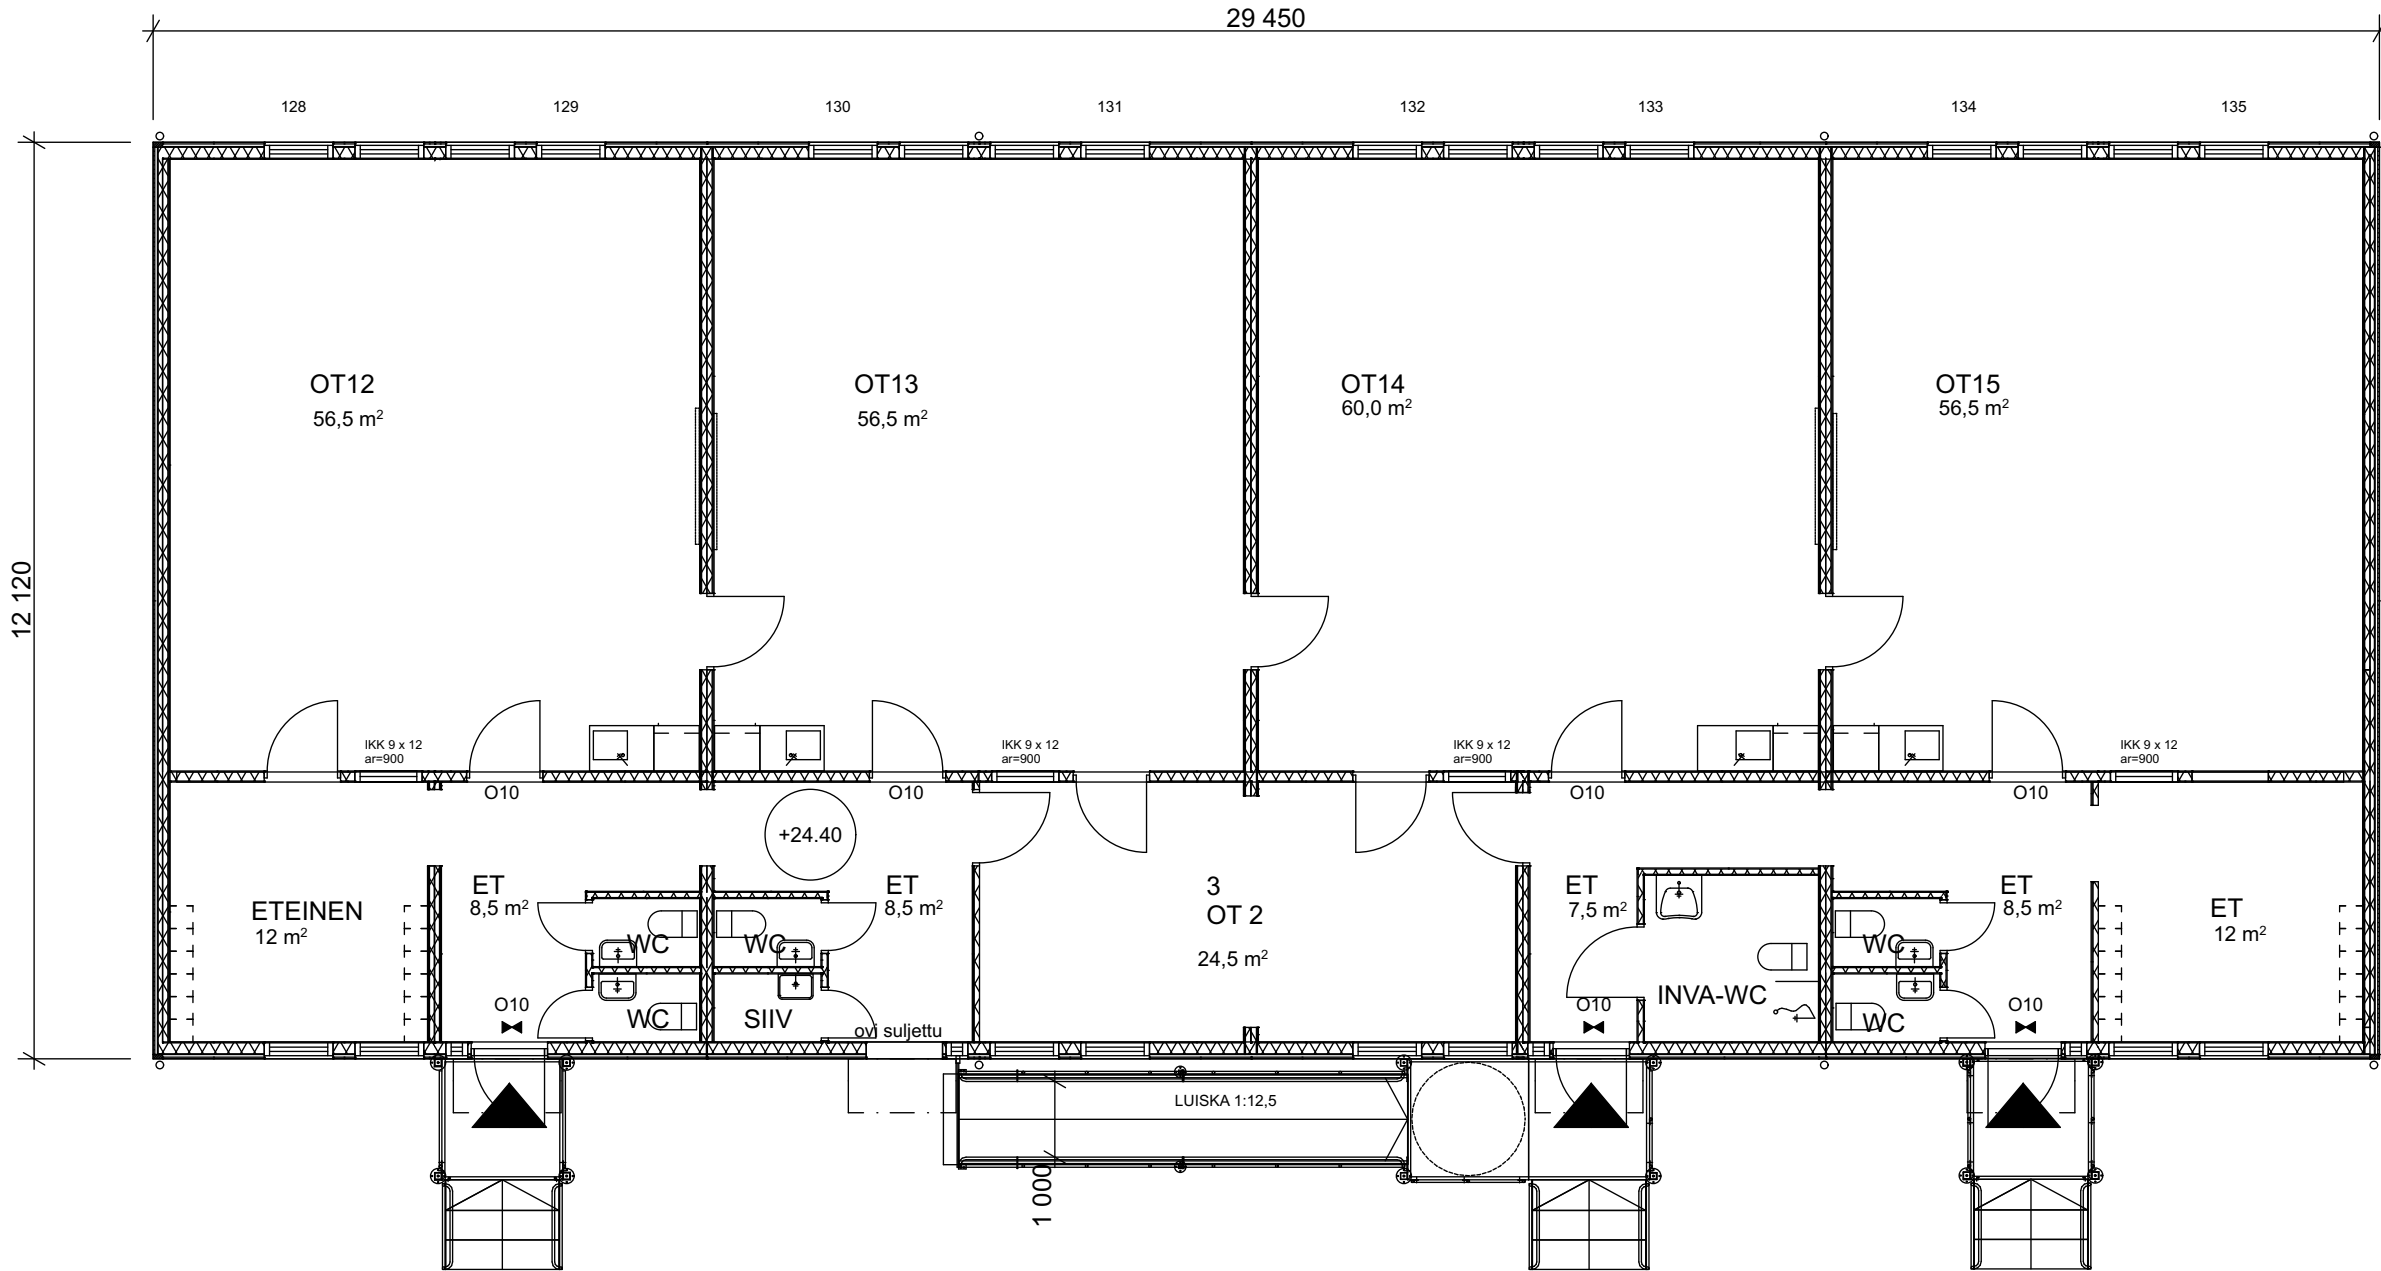

RAKENNUS C

KERROKSENALA 357,0 m²
HUONEISTOLAALA 335,0 m²

LAAJUUSLASKELMA

Kerrosala: 357 m²

Huoneistoala: 335 m²

Tilavuus: 1200 m³

Rakennuksen paloluokka on P3.
Rakennus varustetaan poistumistievalaistuksella ja käsisammuttimilla.

Sammuttimia tulee olla 1 kpl jokaista alkavaa 300 m² kohti.
Rakennus varustetaan palovarottimilla.
Rakennuksen henkilömäärä: <200 henkilöä
Korjojärjestelmä N2000.
Kaikki rakennuksen korkeustiedot tarkastetaan rakennuspaikalla.

LVIS-järjestelyt erikoissuunnitelmien mukaan.
Rakennuksessa on poistoilman lämmön talteenottojärjestelmä.
Rakennus liitetään tontilla jo olemassa oleviin vesi- ja viemäriliittymiin.
Sadevedet johdetaan sadevesikaivoihin.

Pääsisäänkäyntien luiskan kaltevuus 1:12,5.
Sisäänkäyntien portaiden etenemä 300 mm ja nousu 160 mm.

Pelastuslaki 71§, 73§; tilapäiseksi tarkoitettu, enintään 5 vuotta käytössä oleva rakennus, ei väestönsuojavelvoitetta.

KunnaosaKortteli/tilaTontti/Rn:o400-419-4-40, 400-419-4-44, 400-419-5-36, 400-419-5-88			Viranomaisten arkistointimerkintöjä varten	
RakennustoimenpideTilapäisrakennus			PiirustuslajiPääpiirustus	Juoks. nro
Rakennuskohteen nimi ja osoiteVARPPEEN YLÄKOULUN VÄISTÖTILATKoulutie 823800 Laitila			Piirustuksen sisältö	Mittakaavat
Adapteo.			RAK C, POHJAPIIRUSTUS 1:100	
PL 9 (Huurretie 19) 33471 Ylöjärvi			Tiedoston sijainti:	
Piirtäjä	SuunnittelijaMV	Työnumero317881	Suunnitteluala ja piirustusnumero	
Päiväys26.2.2025			Muutos	
Matti Valkeavirta, arkkitehti matti@valkeavirta.fi 040-5435350			ARK 1028-31	