



A - A

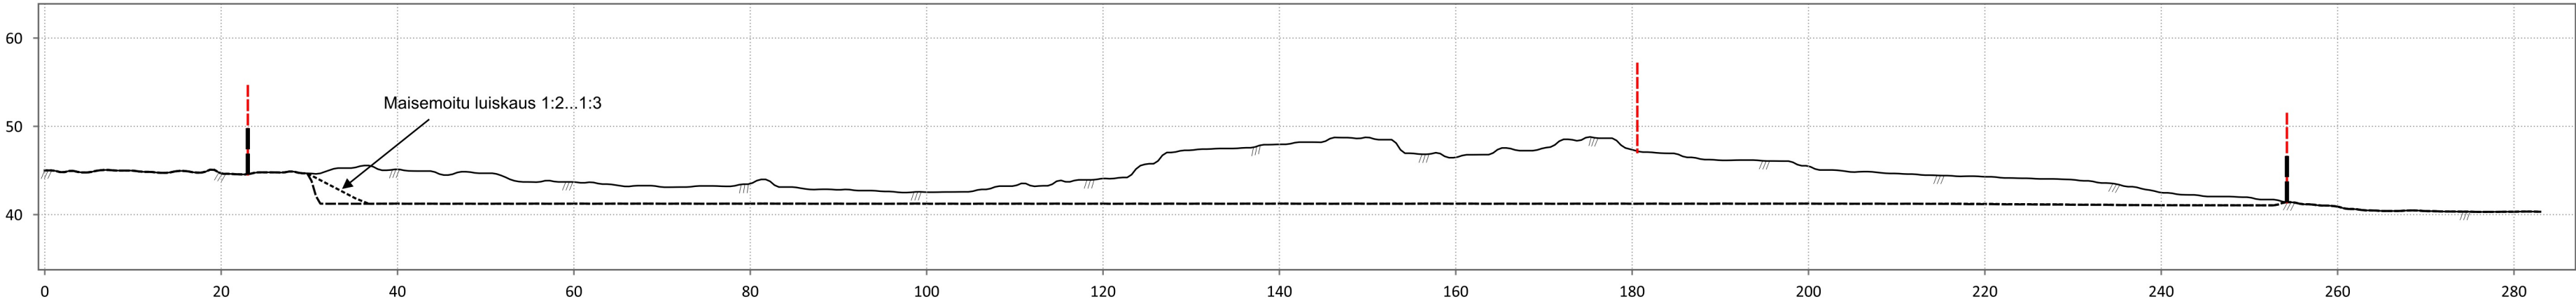


SELITTEET:


- Kiinteistöraja
- Suunnittelalueen raja
- Pohjataso
- Luiskaus

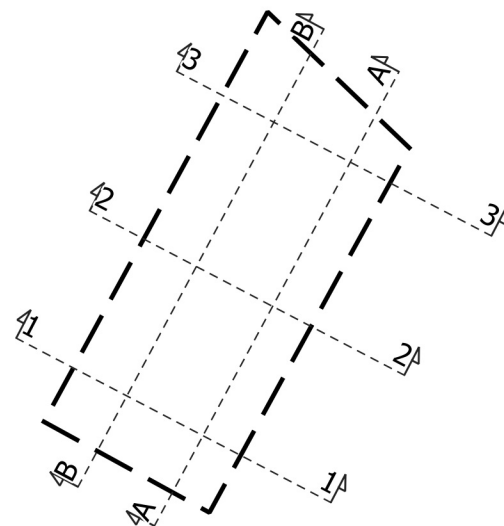


B - B

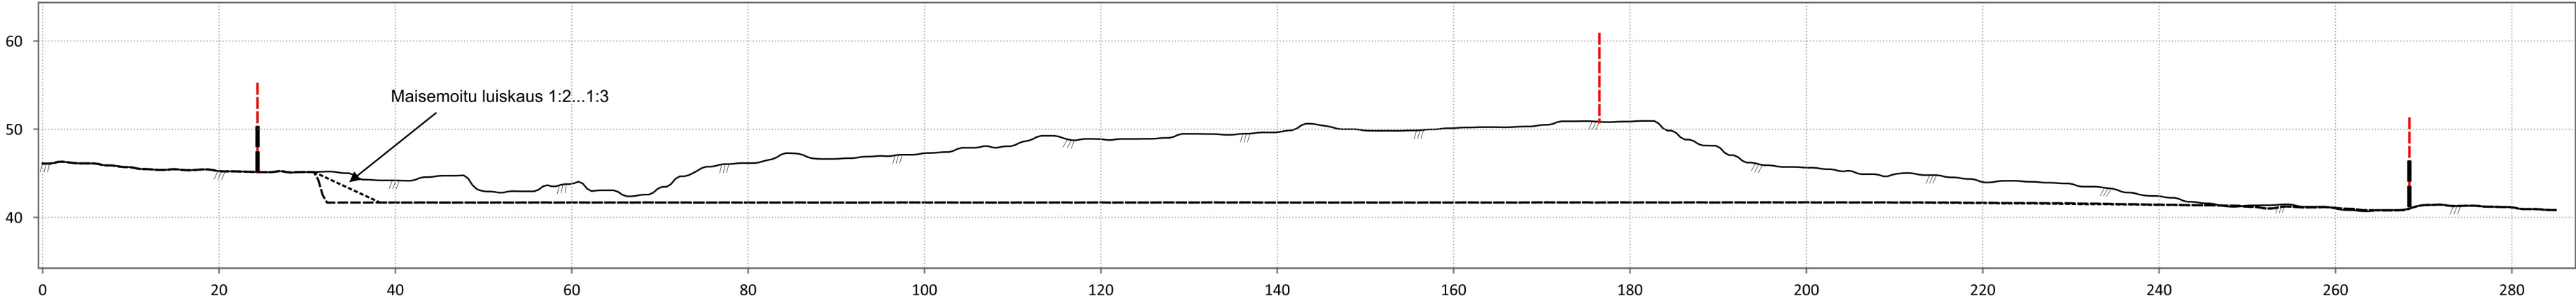


1 - 1

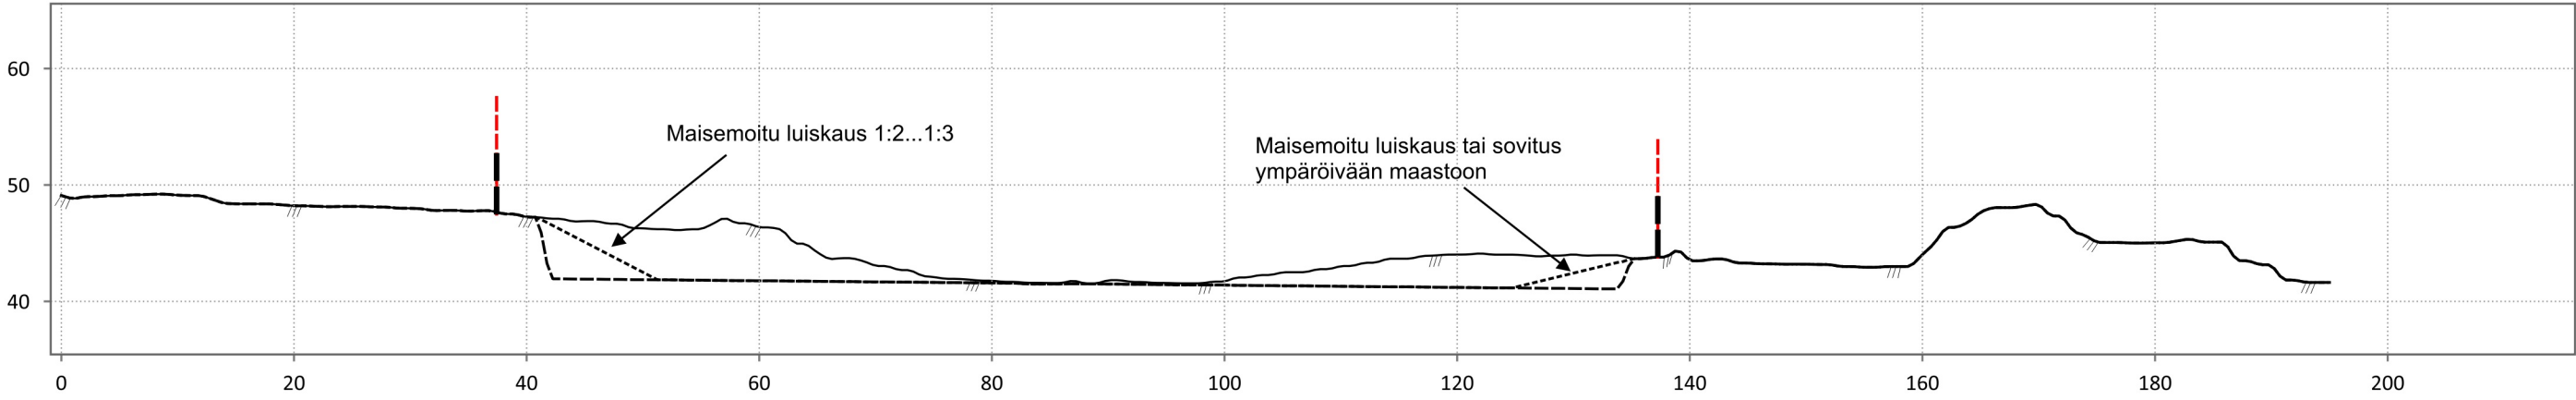

2 - 2

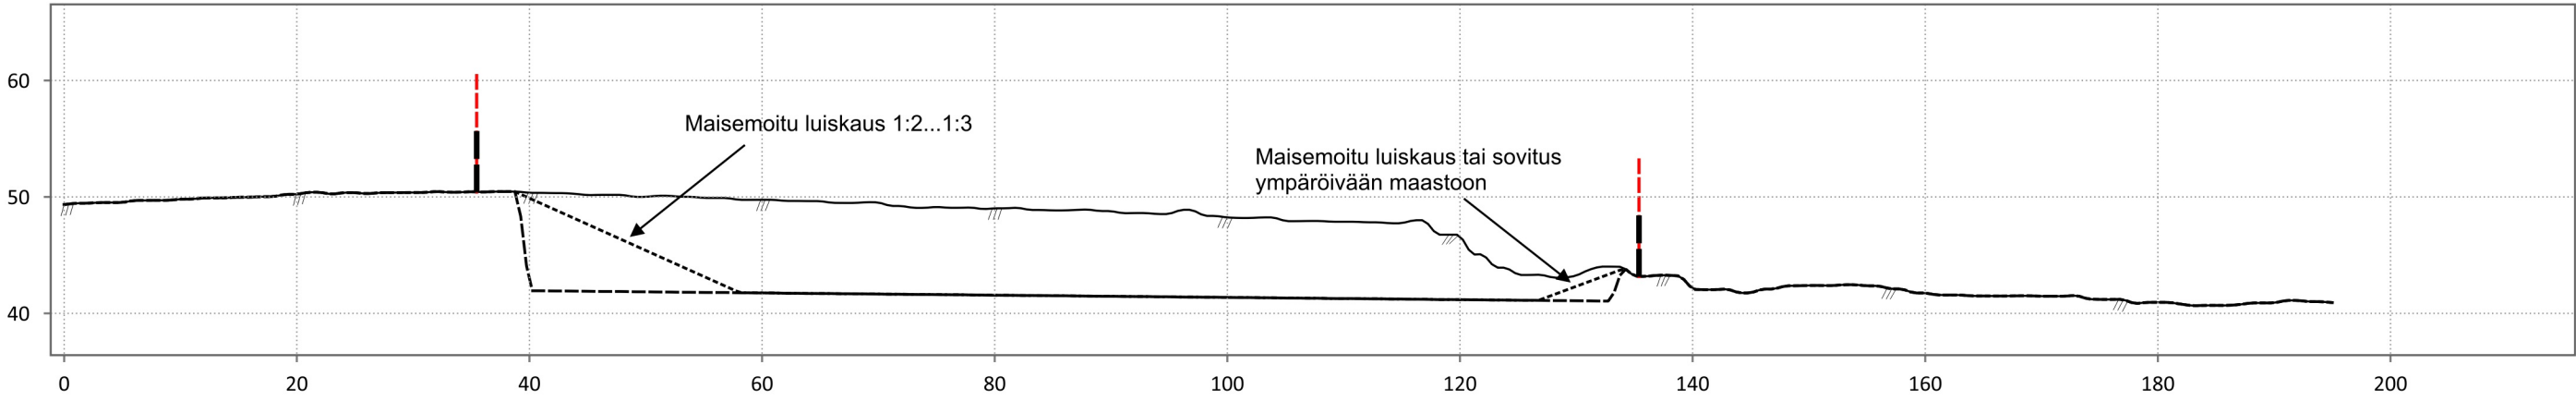

3 - 3

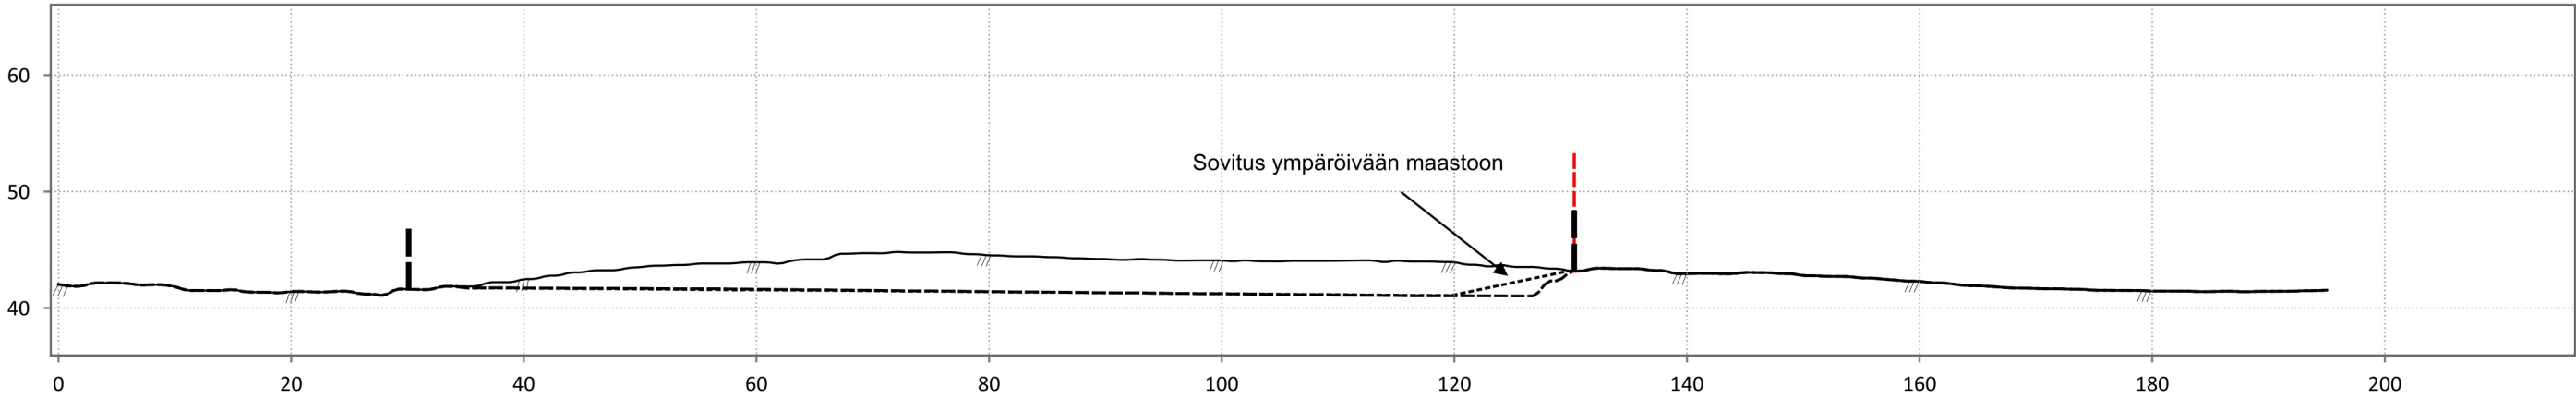

Kaup.osa/Kylä 400-411-1-26 400-411-1-19	Kortteli/tila	Tontti/R n:o	Viranomaisen arkistointimerkintöjä varten	
Rakennustoimenpide VARASTOALUEEN RAKENTAMINEN	Piirustuslaji PÄÄPIIRUSTUS	Juoks. n:o 4/4		
Rakennuskode KIVIMÄKI-RAJAMÄKI Laitila	Piirustuksen sisältö LEIKKAUSPIIRUSTUKSET	Mittakaava 1:600 (A2)		
PR METHOR		Työn numero, suunnitteluala ja piirustuksen numero PR11894 ARK 004	Muutos	
Rautakatu 5 20520 Turku www.promethor.fi	Piirt. OL	Päiväys 12.8.2026	Allekirjoitus Olli Laivoranta, DI	