

Pohjapiirros:

	Valettu betoni
	Sora 0/32 mm
	EPS eriste
	Maapohja
	Eristekangas
	Olemassa oleva sorapohja

Tekniset tiedot:

Kokonaispinta-ala:	610 m ²
Betonin pinta: (sisältäen 10% korotukset)	512 m ²
Viheralue:	100 m ²



WE BUILD PARKS

SNOW MAKE BIKE SKATE ACTIVITY

We Build Parks Finland OY | Länsipuolentie 3 | 99110 Kaukonen | Suomi
3013709 - 1 | FI 30137091 | +358 407 235 031 | office@webuildparks.com

Laitila, Finland

Detailed drawing N01

Suunnittelija:

We Build Parks

Tekninen piirtäjä:

Dāvis Šmoteks

Asiakas:

Laitilan Municipality

Tekijänoikeudet pidätetään - Suunnitelma ja muotoilu ovat aina We Build Parks Oyn omaisuutta, eikä niitä saa käyttää tai jäljentää ilman kirjallista suostumusta.

Tekninen suunnitelma

09.08.2021.

Scale: 1:50 / A3

Raudoitus, d= 8mm, L-profiili, lges = 60cm, vahvistettu teräs rakenne, d = 10mm
l = 70cm, ankkuroitu

Coping putki, kuumasinkitty teräs, d= 60,3mm, seinävahvuus = 3,2mm

Betonikerros, d = 15cm, betoni C 30/37, raekoko max 0 / 16mm, pinta tasoitetaan käsin (150mm)

Toisoitekerros, cmain = 5cm, betoni C 20/25 pumppu

Sorakerros, raekoko 0 / 32, kerroksittain tiivistetty (150mm)

Eristekangas

EPS eriste 120 (100mm)

Perustukset olemassa olevalla sorapohjalla (200mm)

Eristekangas

Eristekangas

Olemassa oleva sorapohja

2%

Pohjapiirros:

-  Valettu betoni
-  Sora 0/32 mm
-  EPS eriste
-  Maapohja
-  Eristekangas
-  Olemassa oleva sorapohja

Tekniset tiedot:

Kokonaispinta-ala:	610 m ²
Betonin pinta: <small>(sisältäen 10% korotukset)</small>	512 m ²
Viheralue:	100 m ²



WE BUILD PARKS

SNOW MAKE BIKE SKATE ACTIVITY

We Build Parks Finland OY | Länsipuolentie 3 | 99110 Kaukonen | Suomi
3013709 - 1 | FI 30137091 | +358 407 235 031 | office@webuildparks.com

Laitila, Finland

Detailed drawing N02

Suunnittelija:

We Build Parks

Tekninen piirtäjä:

Dävis Šmoteks

Asiakas:


Laitilan Municipality

Tekijänoikeudet pidätetään - Suunnitelma ja muotoilu ovat aina We Build Parks Oyn omaisuutta, eikä niitä saa käyttää tai jäljentää ilman kirjallista suostumusta.

Tekninen suunnitelma

09.08.2021.

Scale: 1:50 / A3

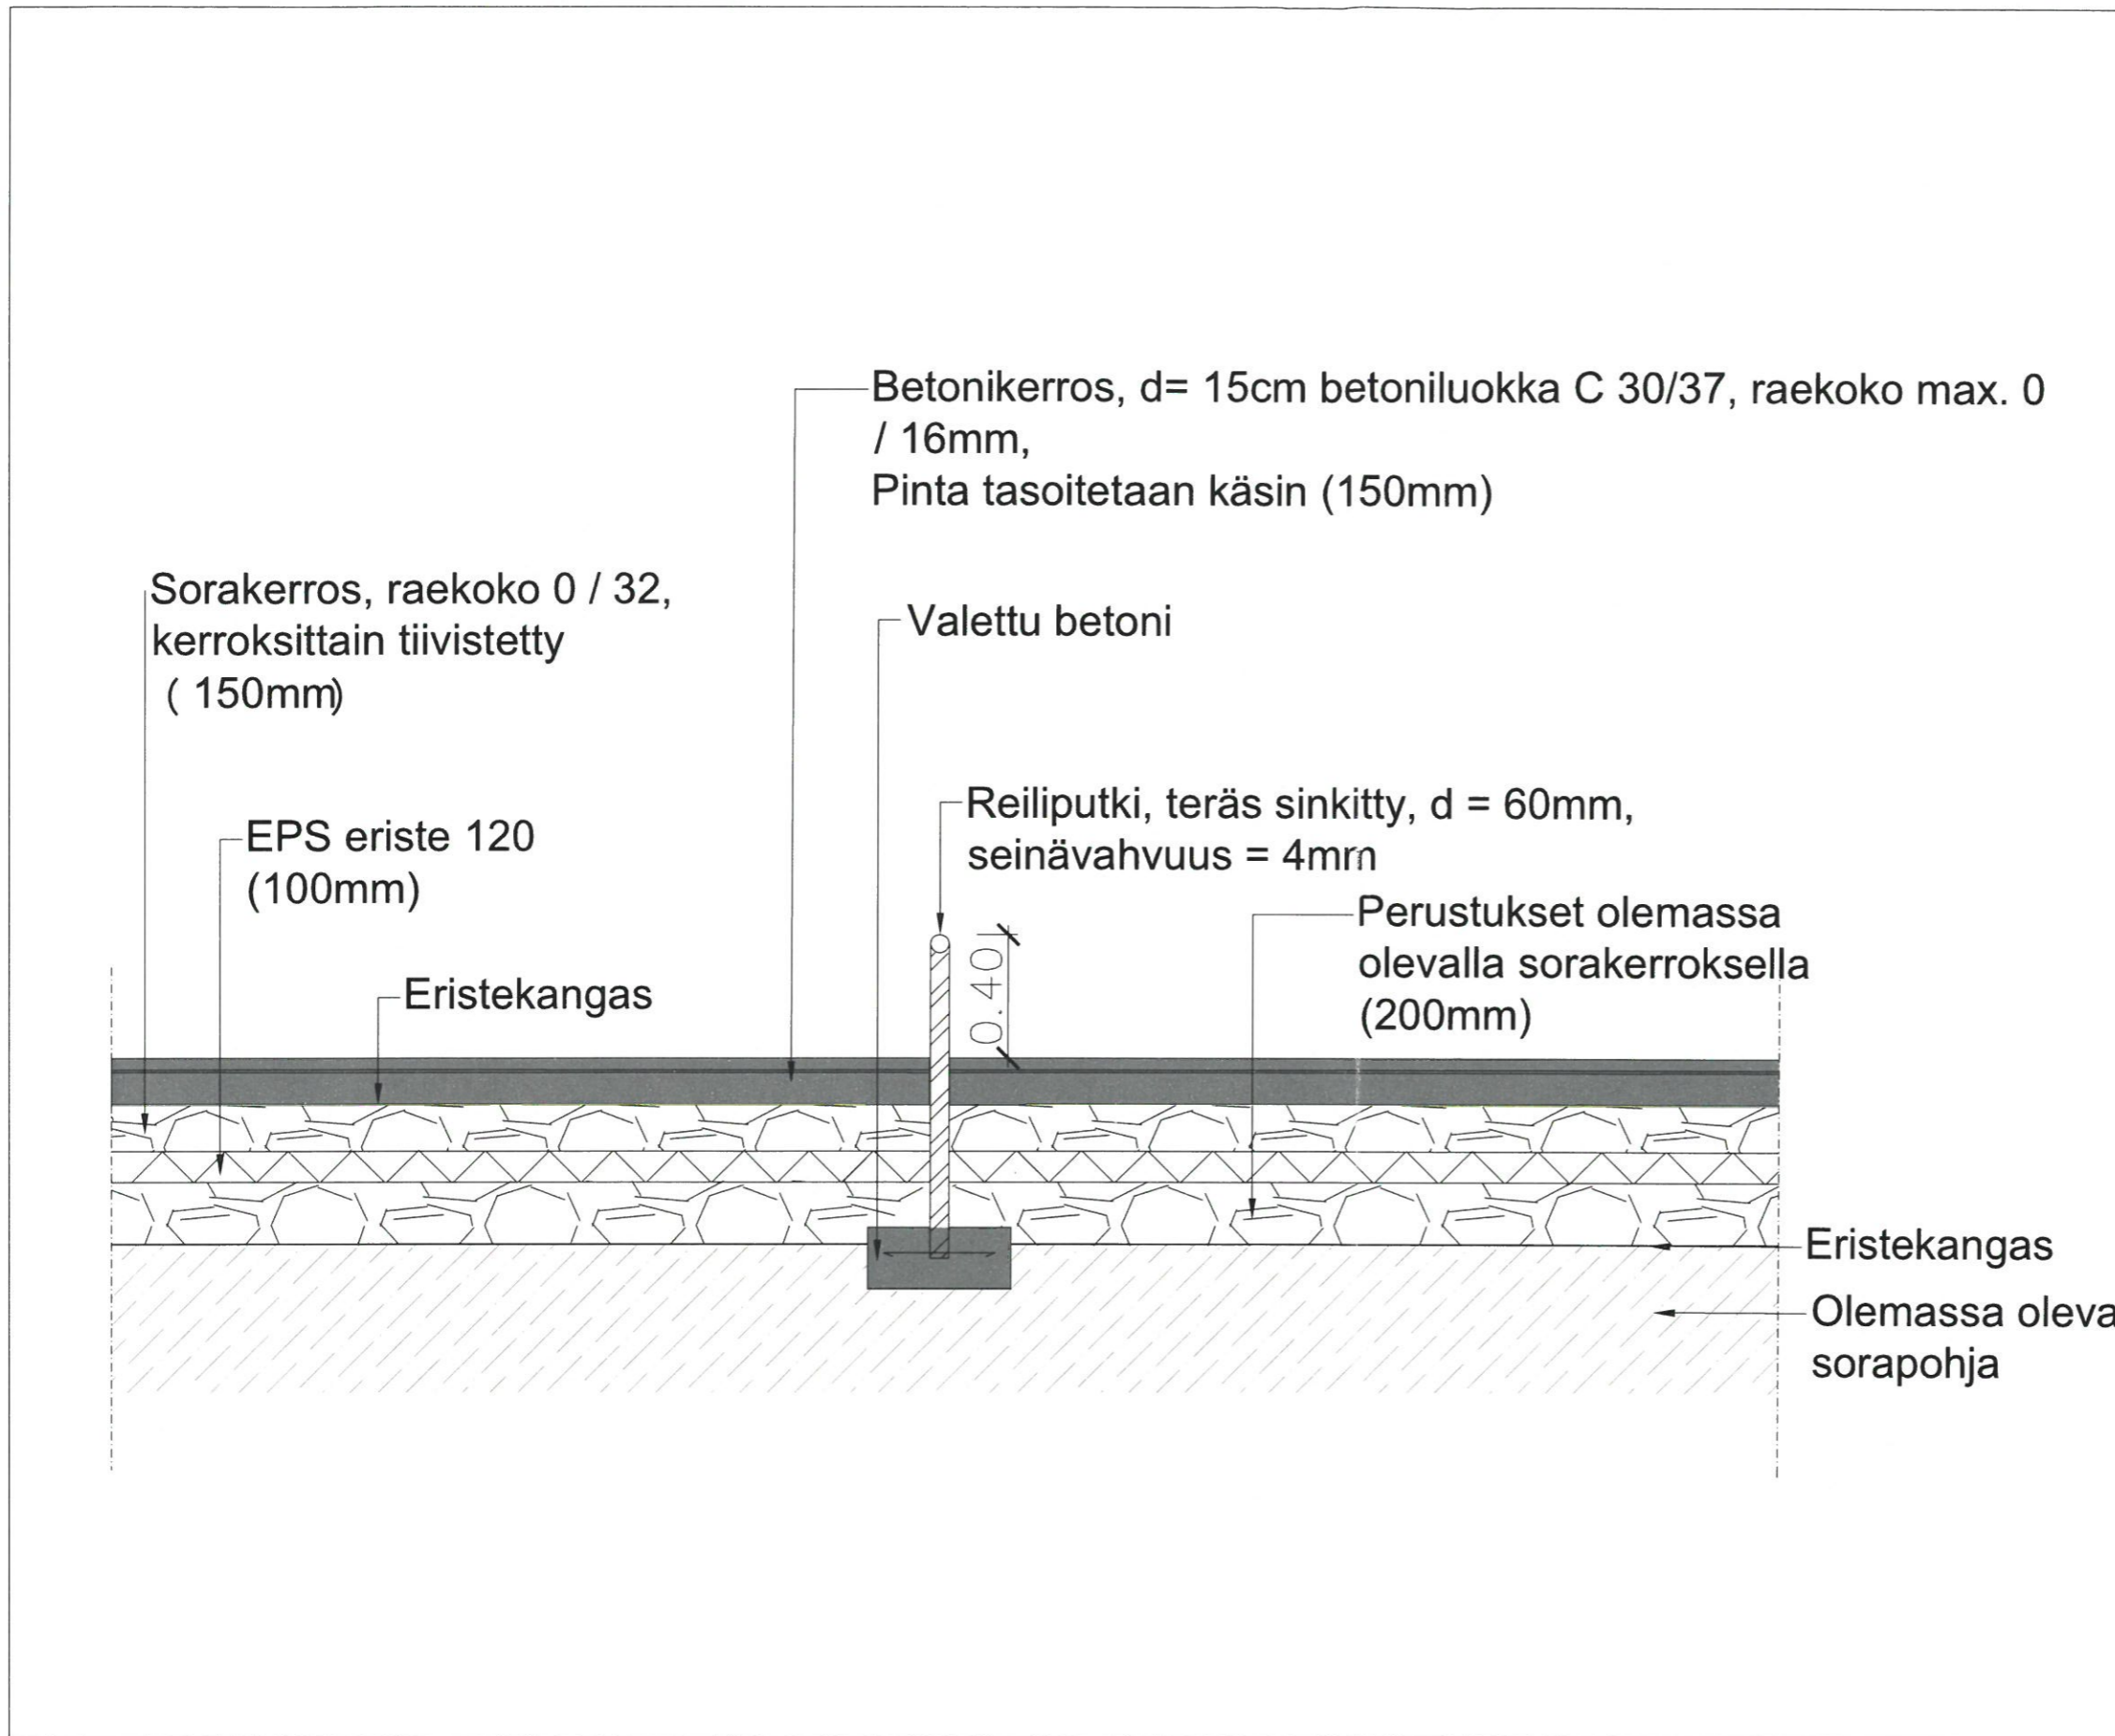

Pohjapiirros:

-  Valettu betoni
-  Sora 0/32 mm
-  EPS eriste
-  Maapohja
-  Eristekangas
-  Olemassa oleva sorapohja

Tekniset tiedot:

Kokonaispinta-ala:	610 m ²
Betonin pinta: <small>(sisältäen 10% korotukset)</small>	512 m ²
Viheralue:	100 m ²



WE BUILD PARKS

 SNOW
  MAKE
  BIKE
  SKATE
  ACTIVITY

We Build Parks Finland OY | Länsipuolentie 3 | 99110 Kaukonen | Suomi
3013709 - 1 | FI 30137091 | +358 407 235 031 | office@webuildparks.com

Laitila, Finland

Detailed drawing N03


Suunnittelija:	Tekninen piirtäjä:	Asiakas:
We Build Parks	Dävis Šmoteks	Laitilan Municipality

Tekijänoikeudet pidätetään - Suunnitelma ja muotoilu ovat aina We Build Parks Oyn omaisuutta, eikä niitä saa käyttää tai jäljentää ilman kirjallista suostumusta.

Tekninen suunnitelma

09.08.2021.

Scale: 1:50 / A3

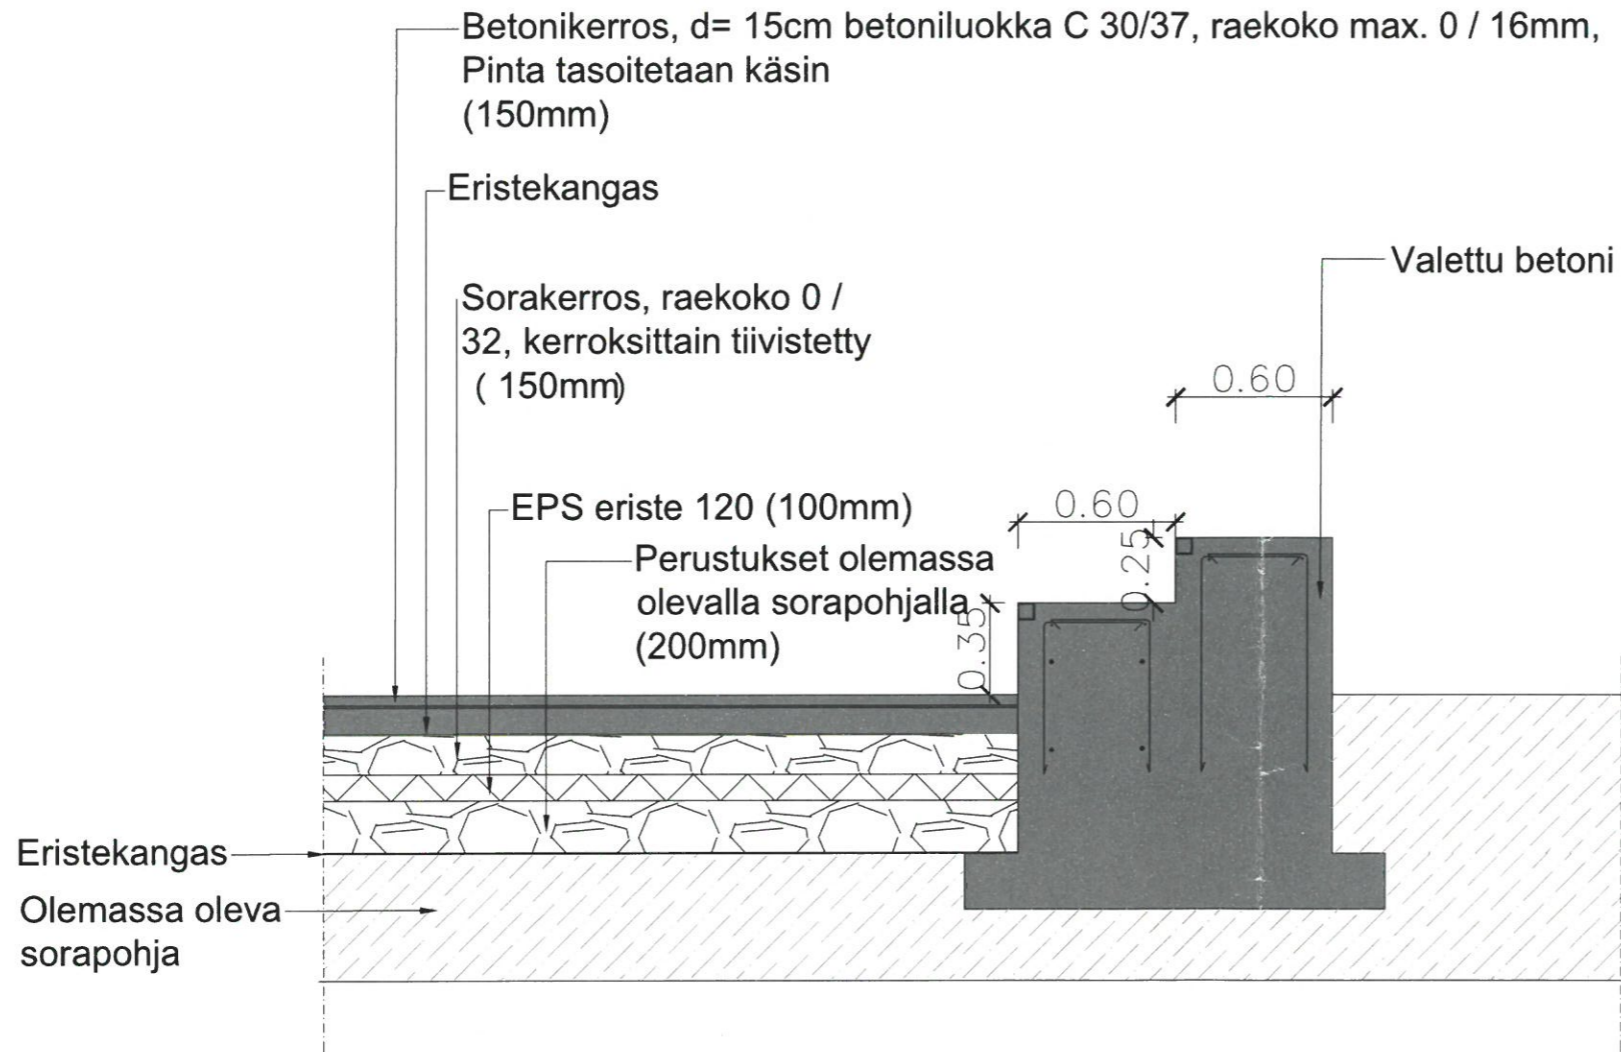

Pohjapiirros:

-  Valettu betoni
-  Sora 0/32 mm
-  EPS eriste
-  Maapohja
-  Eristekangas
-  Olemassa oleva sorapohja

Tekniset tiedot:

Kokonaispinta-ala:	610 m ²
Betonin pinta: <small>(sisältäen 10% korotukset)</small>	512 m ²
Viheralue:	100 m ²



WE BUILD PARKS

SNOW MAKE BIKE SKATE ACTIVITY

We Build Parks Finland OY | Länsipuolentie 3 | 99110 Kaukonen | Suomi
3013709 - 1 | FI 30137091 | +358 407 235 031 | office@webuildparks.com

Laitila, Finland

Detailed drawing N04

Suunnittelija:

We Build Parks

Tekninen piirtäjä:

Dävis Šmoteks

Asiakas:


Laitilan Municipality

Tekijänoikeudet pidätetään - Suunnitelma ja muotoilu ovat aina We Build Parks Oyn omaisuutta, eikä niitä saa käyttää tai jäljentää ilman kirjallista suostumusta.

Tekninen suunnitelma

09.08.2021.

Scale: 1:50 / A3

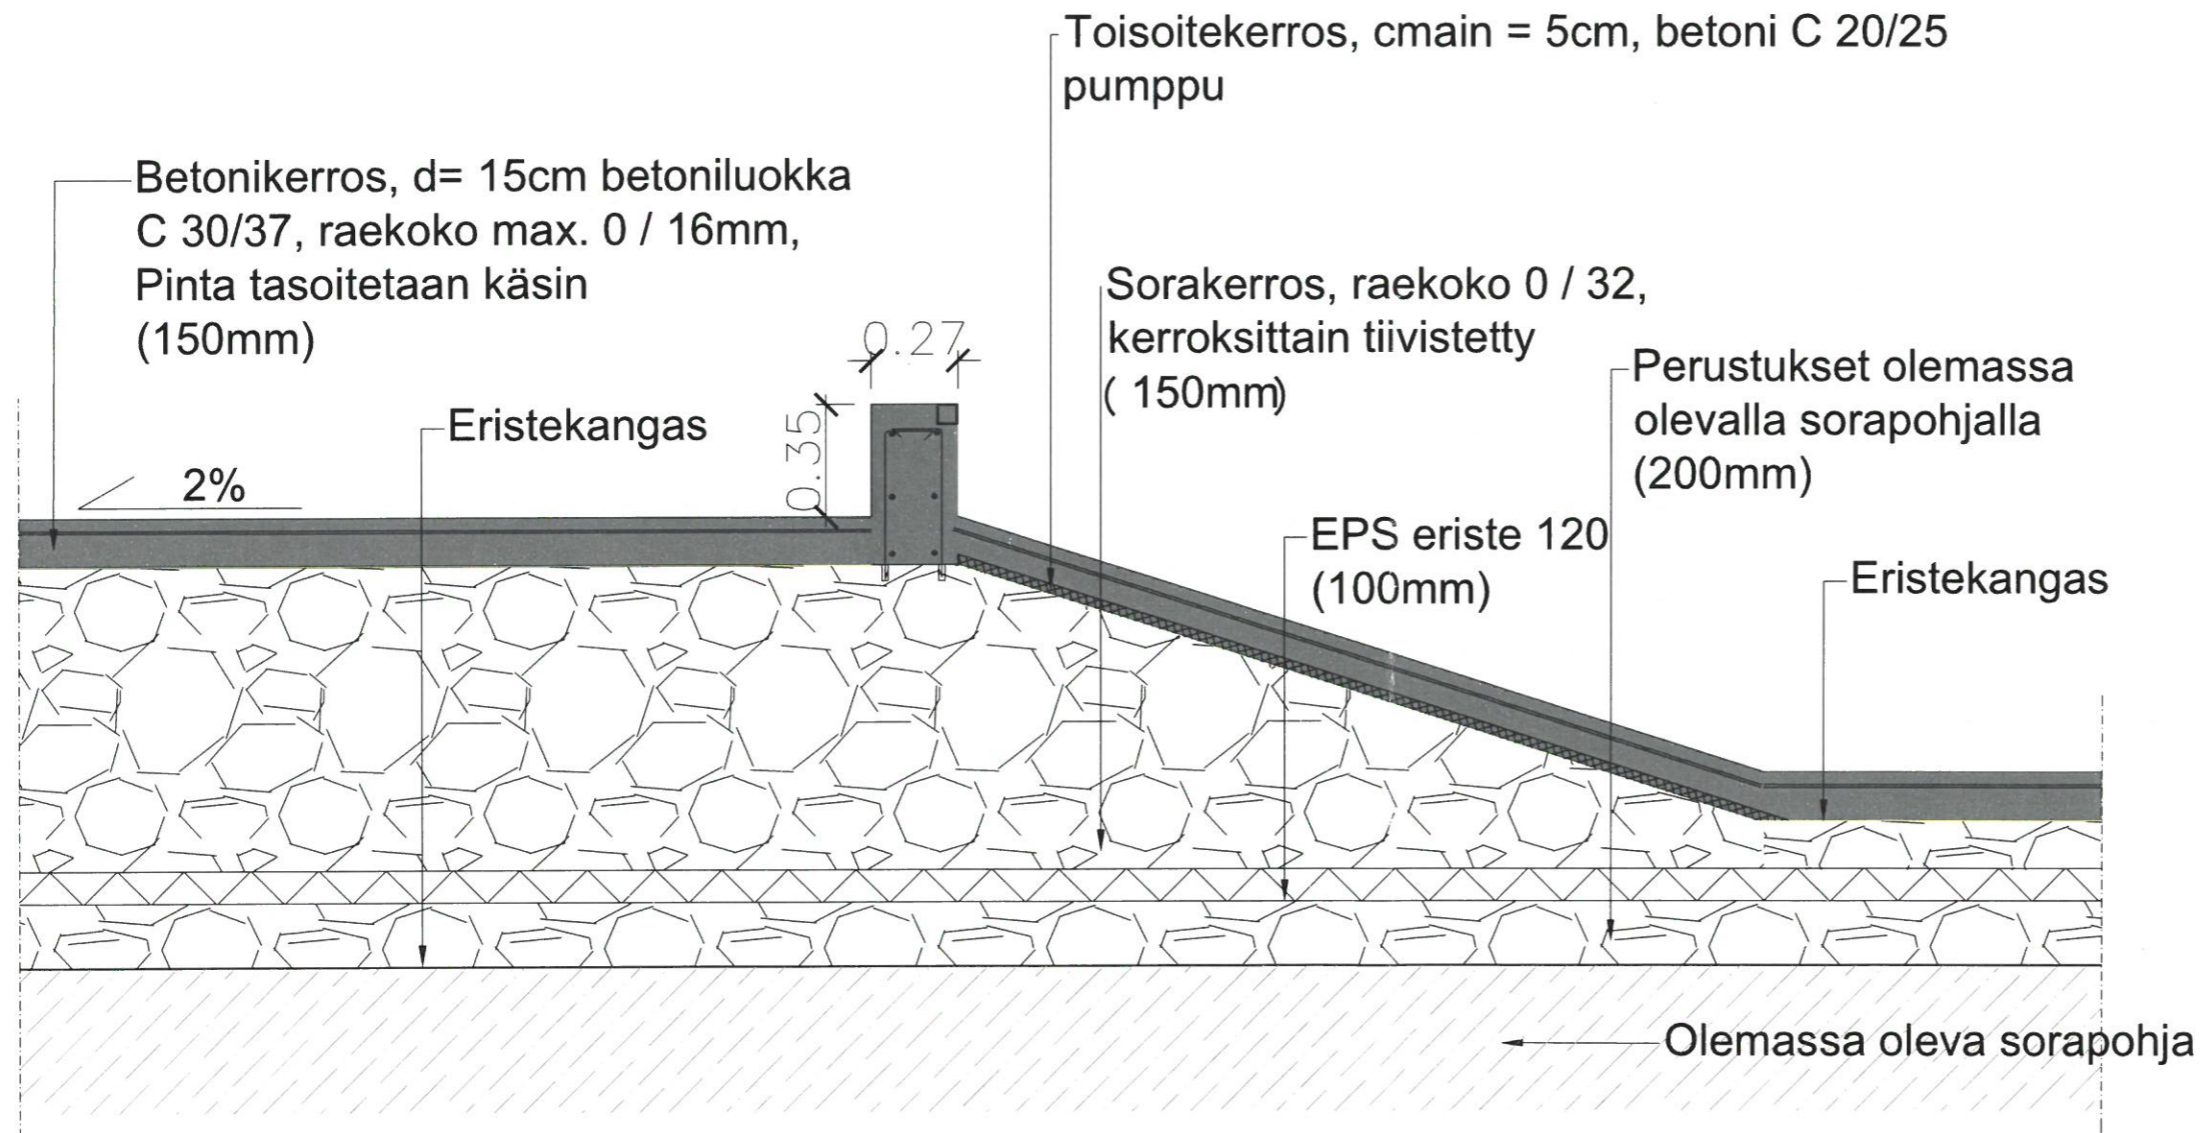

Pohjapiirros:

- Valettu betoni
- Sora 0/32 mm
- EPS eriste
- Maapohja
- Eristekangas
- Olemassa oleva sorapohja

Tekniset tiedot:

Kokonaispinta-ala:	610 m ²
Betonin pinta: <small>(sisältäen 10% korotukset)</small>	512 m ²
Viheralue:	100 m ²



WE BUILD PARKS

We Build Parks Finland OY | Länsipuolentie 3 | 99110 Kaukonen | Suomi
3013709 - 1 | FI 30137091 | +358 407 235 031 | office@webuildparks.com

Laitila, Finland

Detailed drawing N05

Suunnittelija:

We Build Parks

Tekninen piirtäjä:

Dävis Šmoteks

Asiakas:


Laitilan Municipality

Tekijänoikeudet pidätetään - Suunnitelma ja muotoilu ovat aina We Build Parks Oyn omaisuutta, eikä niitä saa käyttää tai jäljentää ilman kirjallista suostumusta.

Tekninen suunnitelma

09.08.2021.

Scale: 1:50 / A3

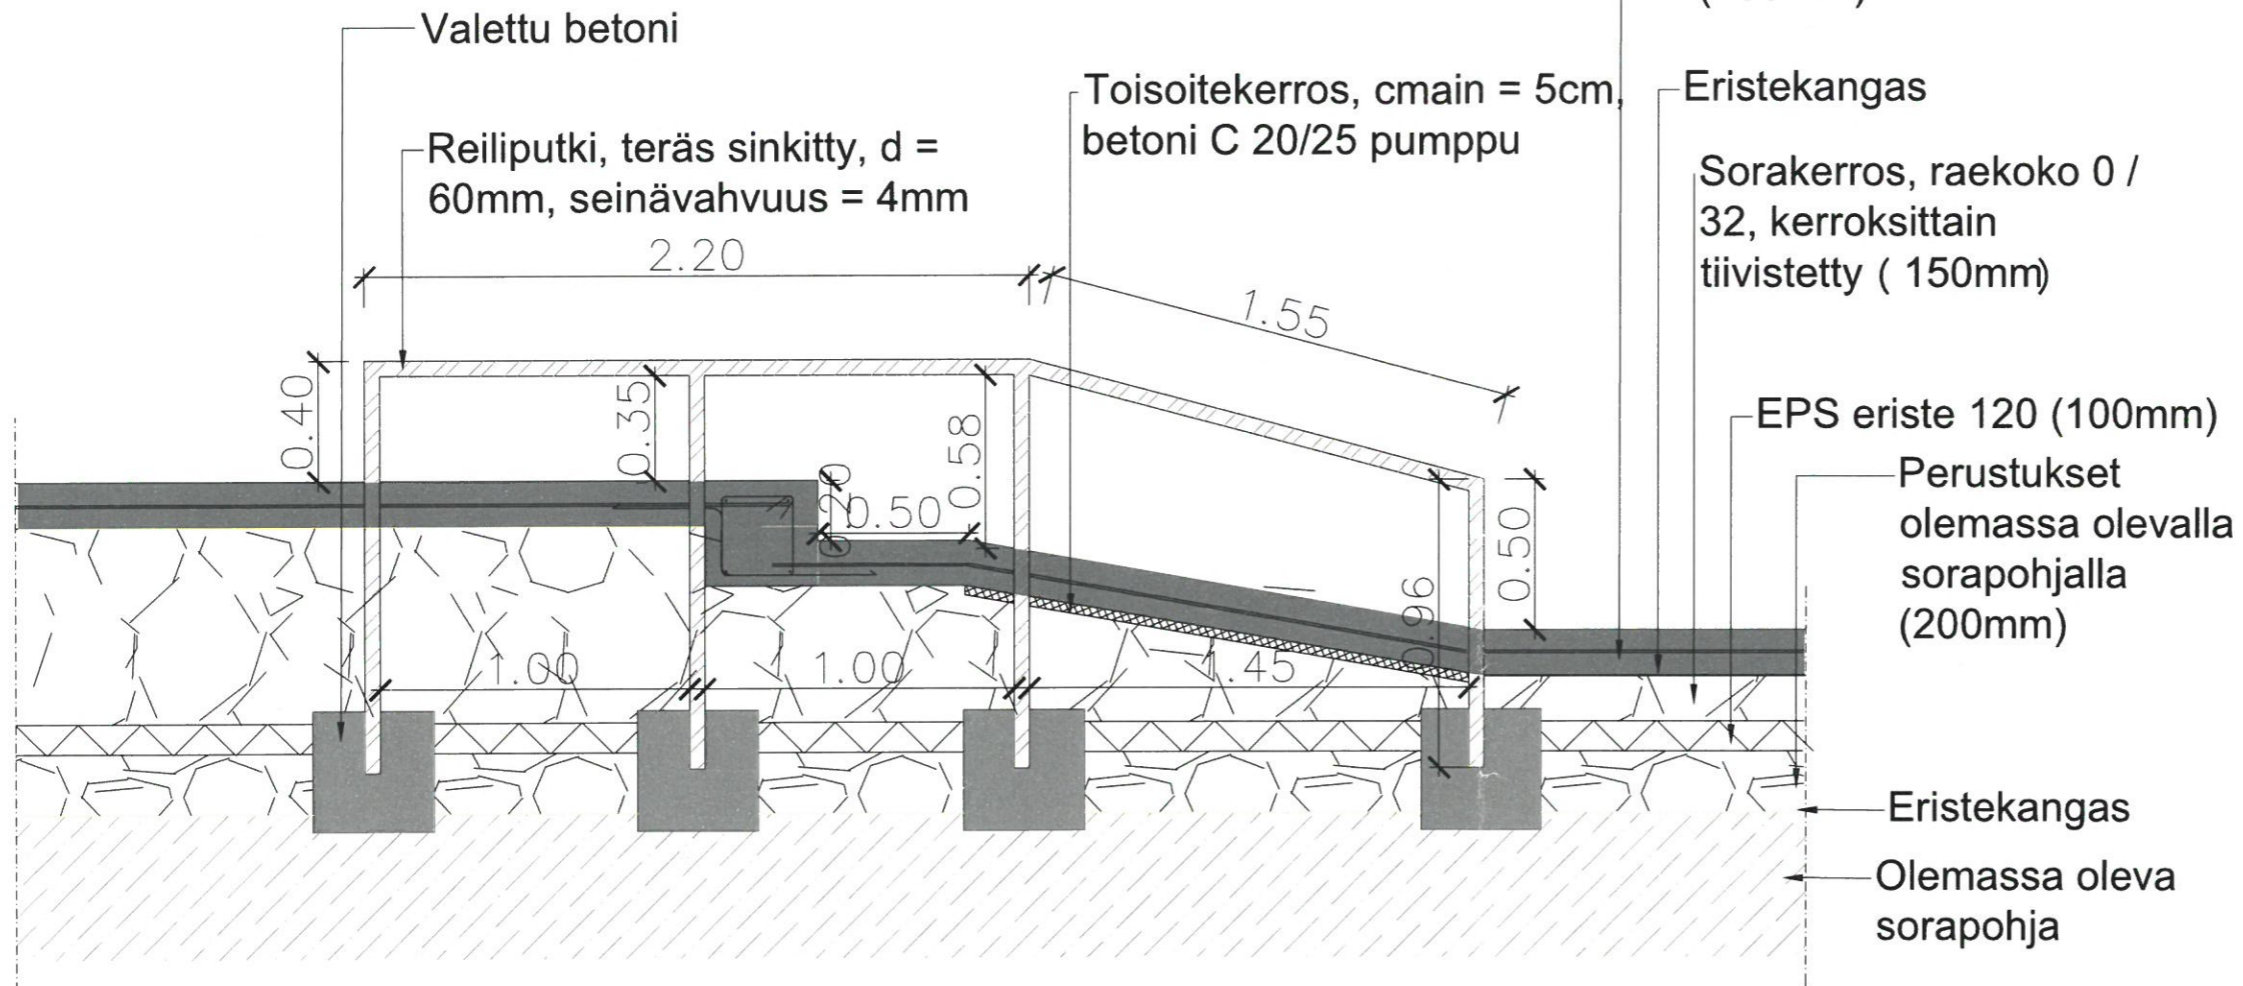


Pohjapiirros:

-  Valettu betoni
-  Sora 0/32 mm
-  EPS eriste
-  Maapohja
-  Eristekangas
-  Olemassa oleva sorapohja

Tekniset tiedot:

Kokonaispinta-ala:	610 m ²
Betonin pinta: (sisältään 10% korotukset)	512 m ²
Viheralue:	100 m ²

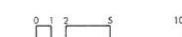

WE BUILD PARKS

SNOW HAKE BIKE SKATE ACTIVITY

We Build Parks Finland OY | Länsipuolentie 3 | 99110 Kaukonen | Suomi
3013709 - 1 | FI 30137091 | +358 407 235 031 | info@velosolutions.com

Laitila, Finland

Detailed drawing N06

Suunnittelija:	Tekninen piirtäjä:	Asiakas:
We Build Parks	Dāvis Šmoteks	Laitilan Municipality

Tekijänoikeudet pidätetään - Suunnitelma ja muotoilu ovat aina We Build Parks Oyn omaisuutta, eikä niitä saa käyttää tai jäljentää ilman kirjallista suostumusta.

Tekninen suunnitelma

09.08.2021.

Scale: 1:50 / A3