




JULKISIVU LUOTEeseen

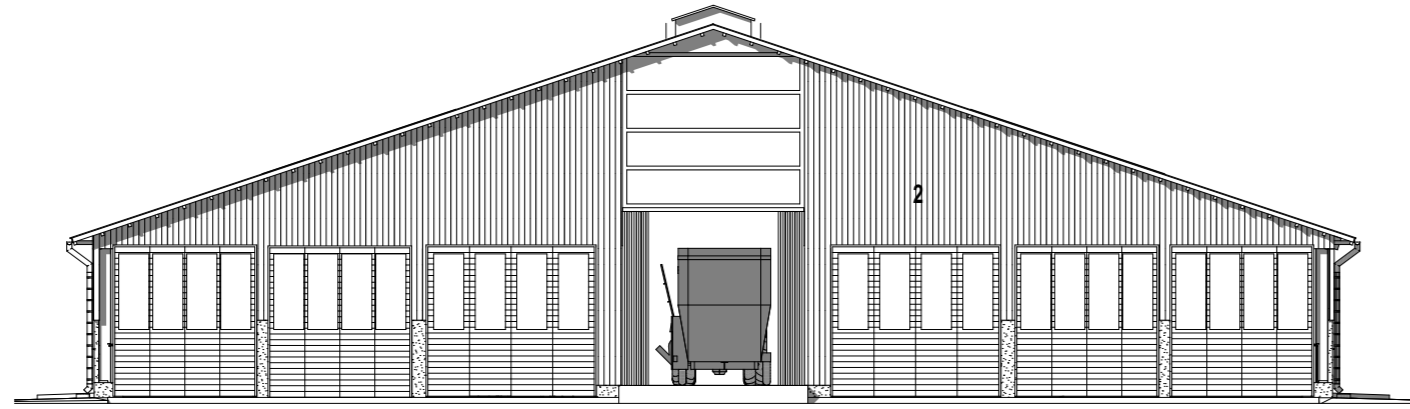


JULKISIVU KAAKKOON

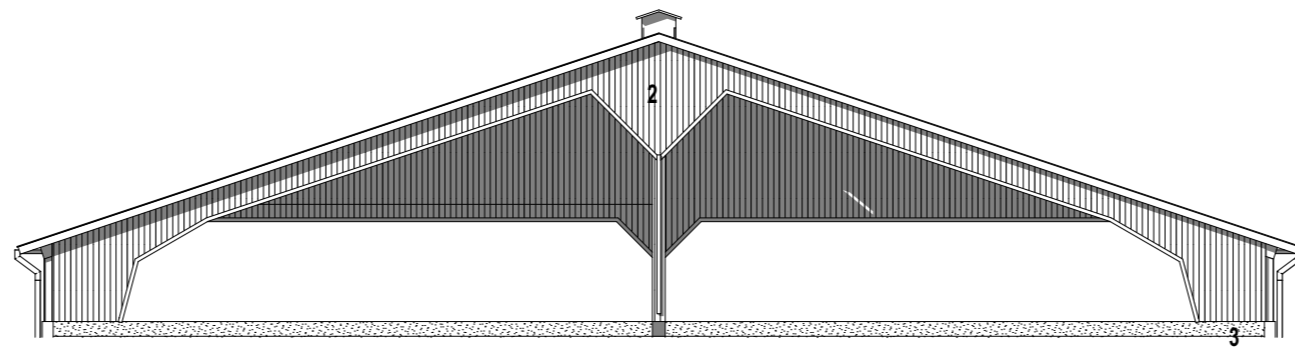


JULKISIVU LUOTEeseen (lantala)

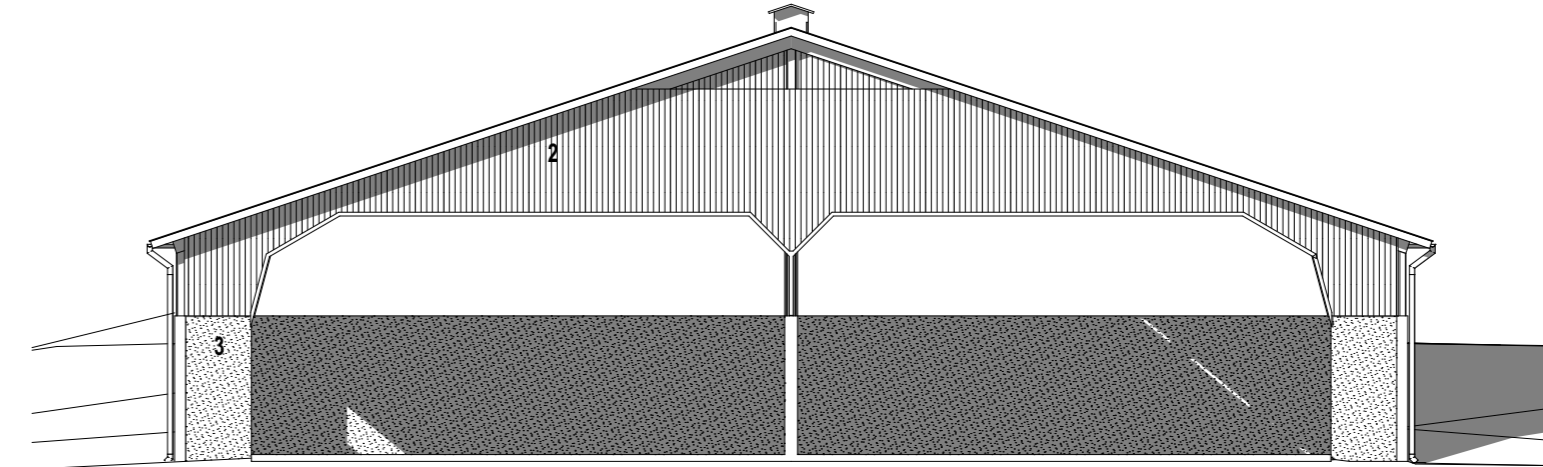

JULKISIVU KAAKKOON (lantala)

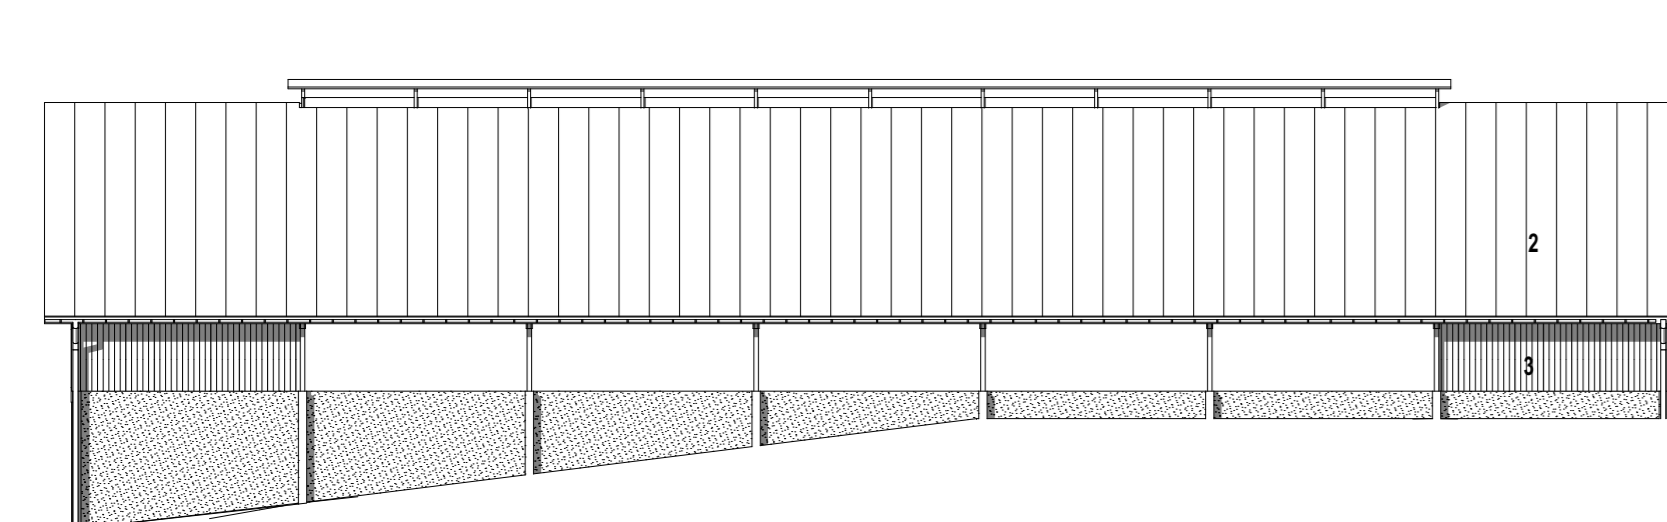

JULKISIVU KOILLISEEN

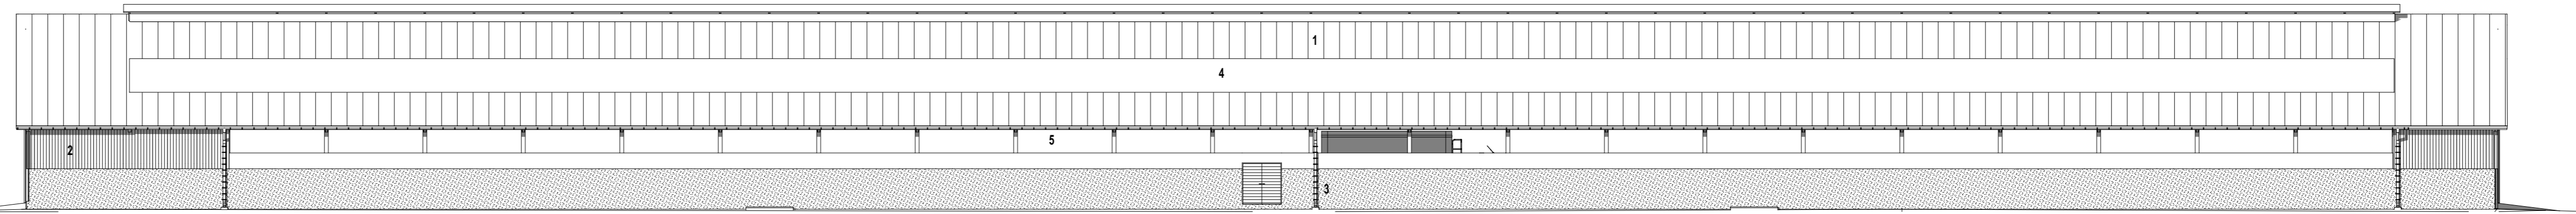

JULKISIVU LOUNAASEEN

- 1 KUITUSEMENTTIKATE, HARMAA
- 2 HARVALAUDOITUS, PUNAINEN
- 3 BETONIELEMENTTI, HARMAA
- 4 VALOKATE
- 5 NOSTETTAVA TUULIVERHO

K.osa/Kylä	Kortti/Tila	Tortti/Rno	Viranomaisen arkkitehtimarkkinointi varten
SALONKYLÄ	MÄKI	2:20 (1:58)	
Rakennustoimenneide	UUDISRAKENNUS		PÄÄPIIRUSTUS 3
NAUTAPIHATTO JA KATETTU LANTALA JUSSI MUSTONEN PALTILANTIE 191 23800 LAITILA			JULKISIVUT 1:200
<b>M</b> Satakunnan - RAKENNUSTOIMISTO OY ITSENÄISYYDENKATU 35 A 28130 PORI 0400-536147 email: pekka.koskinen@proagria.fi PORI 29.09.2024 Pekka Koskinen Rkm. A-pät. <i>Pekka Koskinen</i>			Muutos/ pvm:
			<b>ARK</b> 2023012