



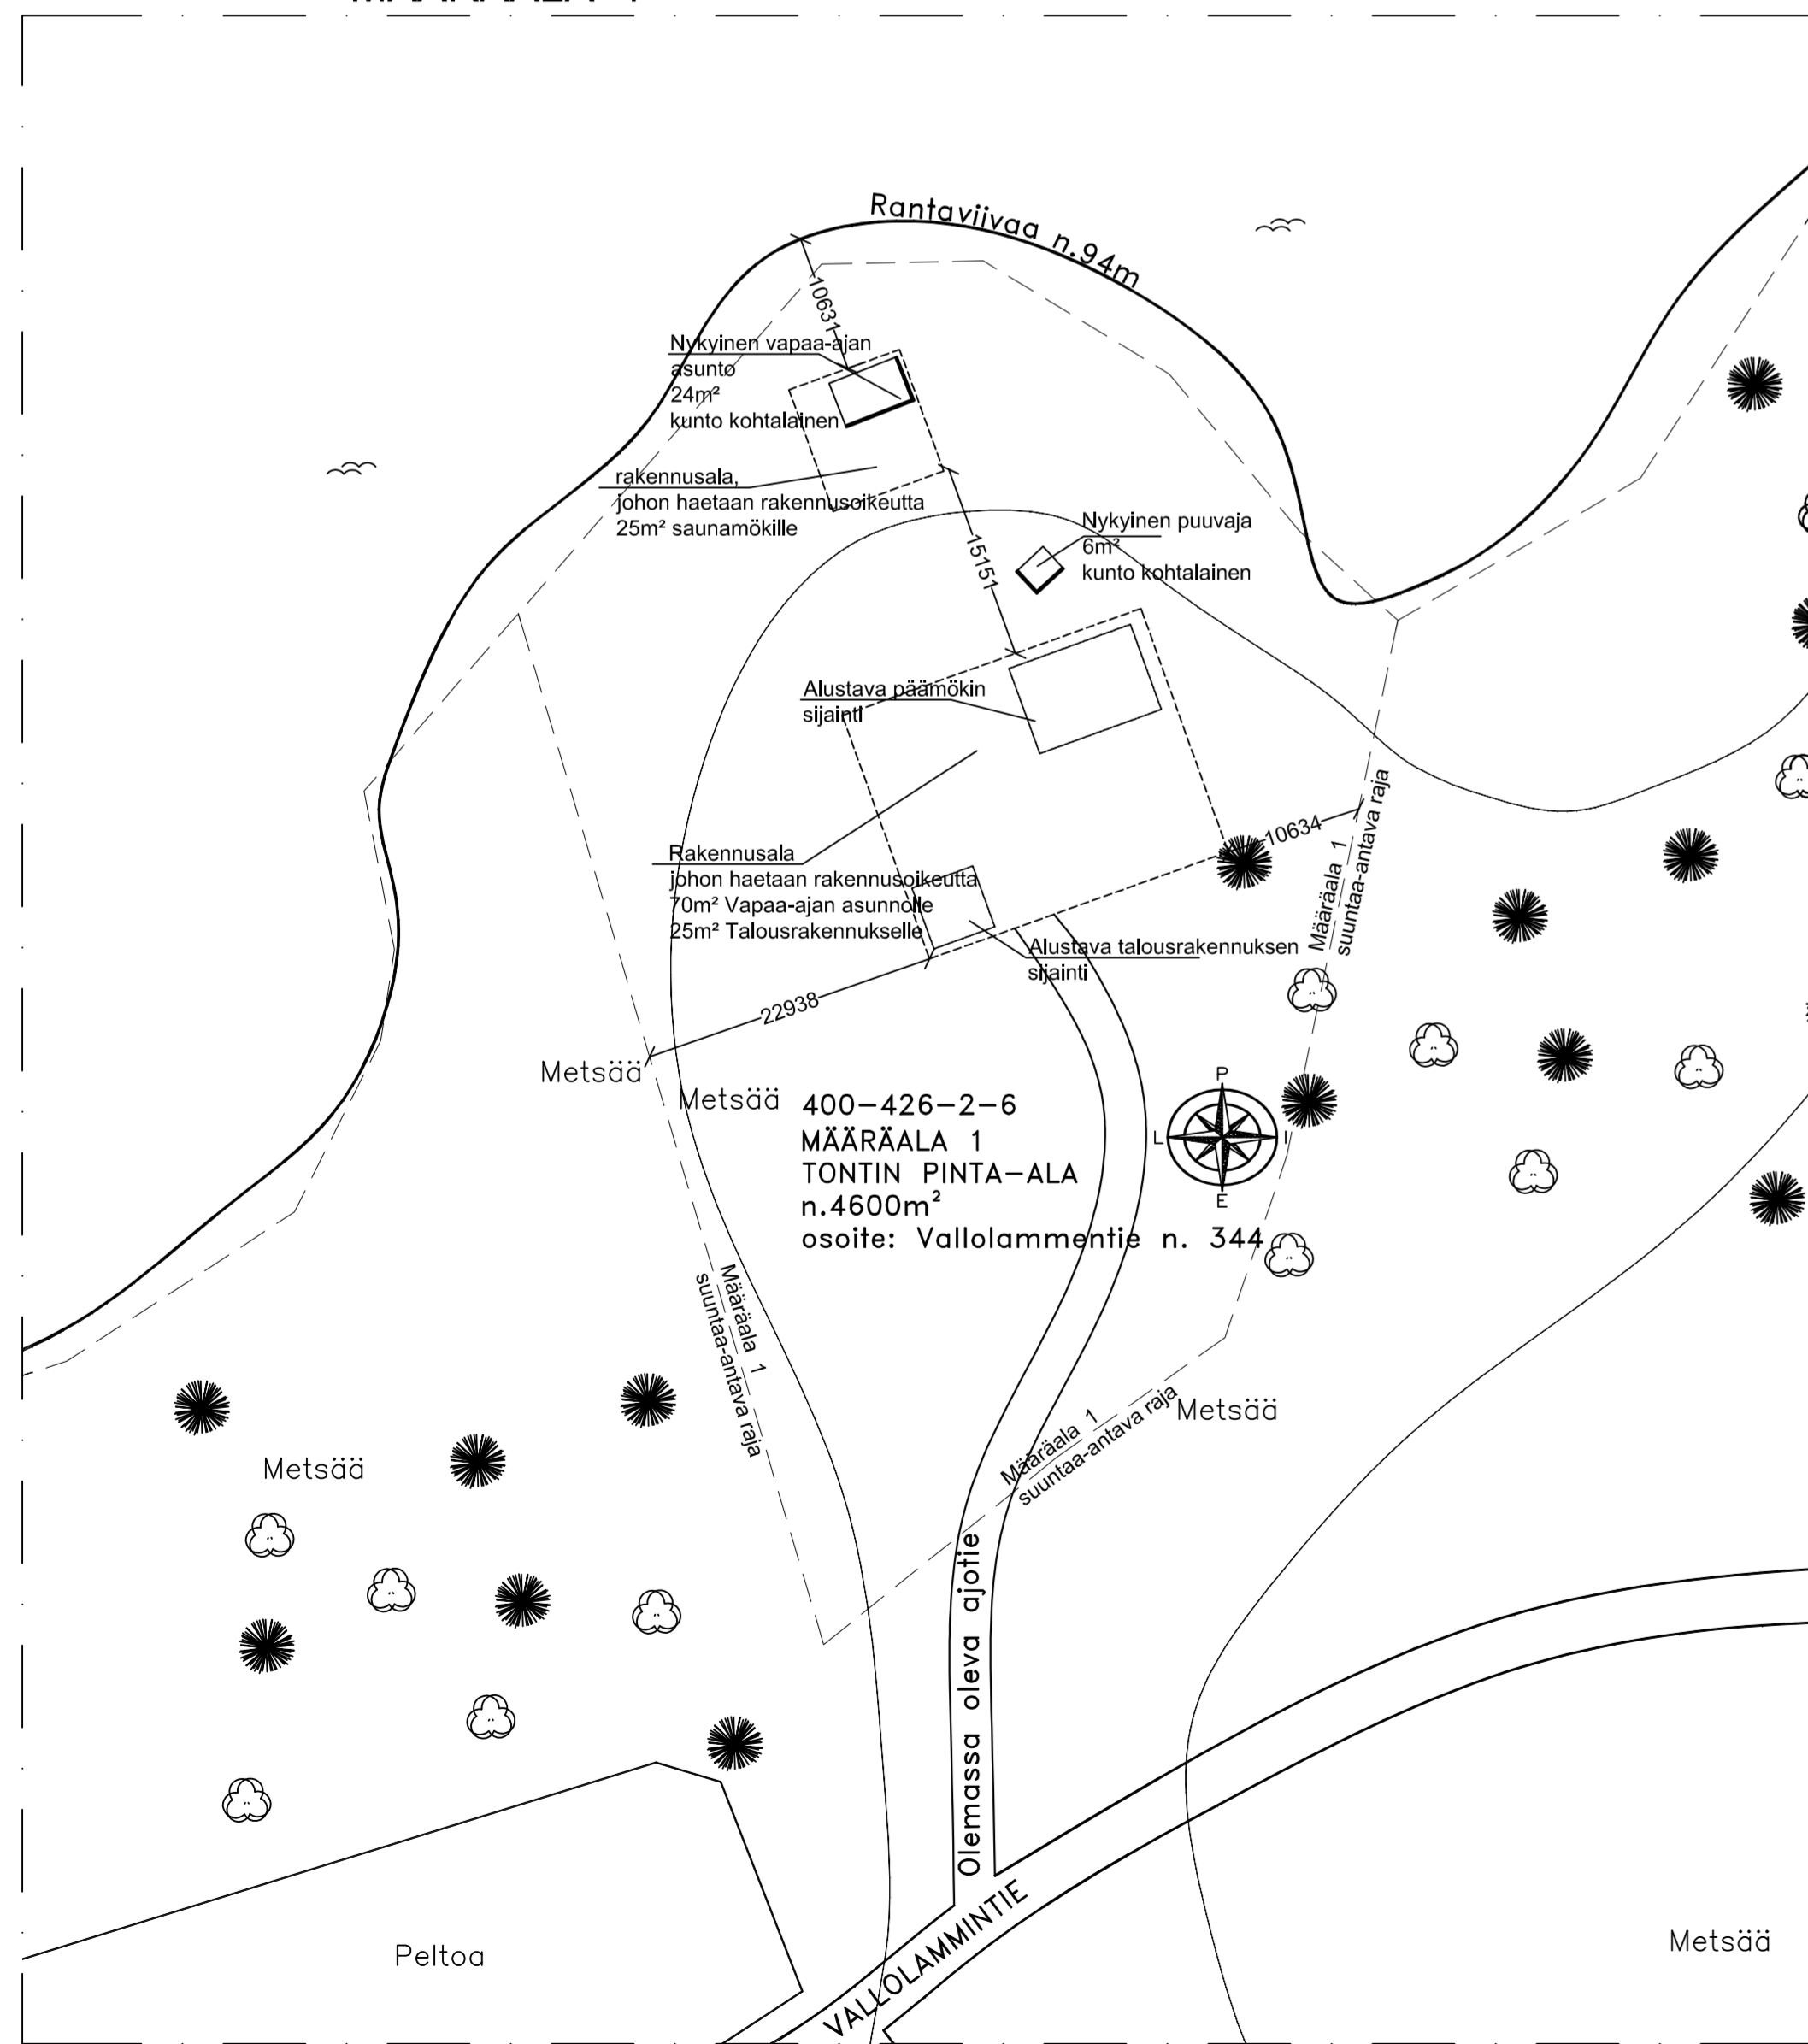

MÄÄRÄALA 1

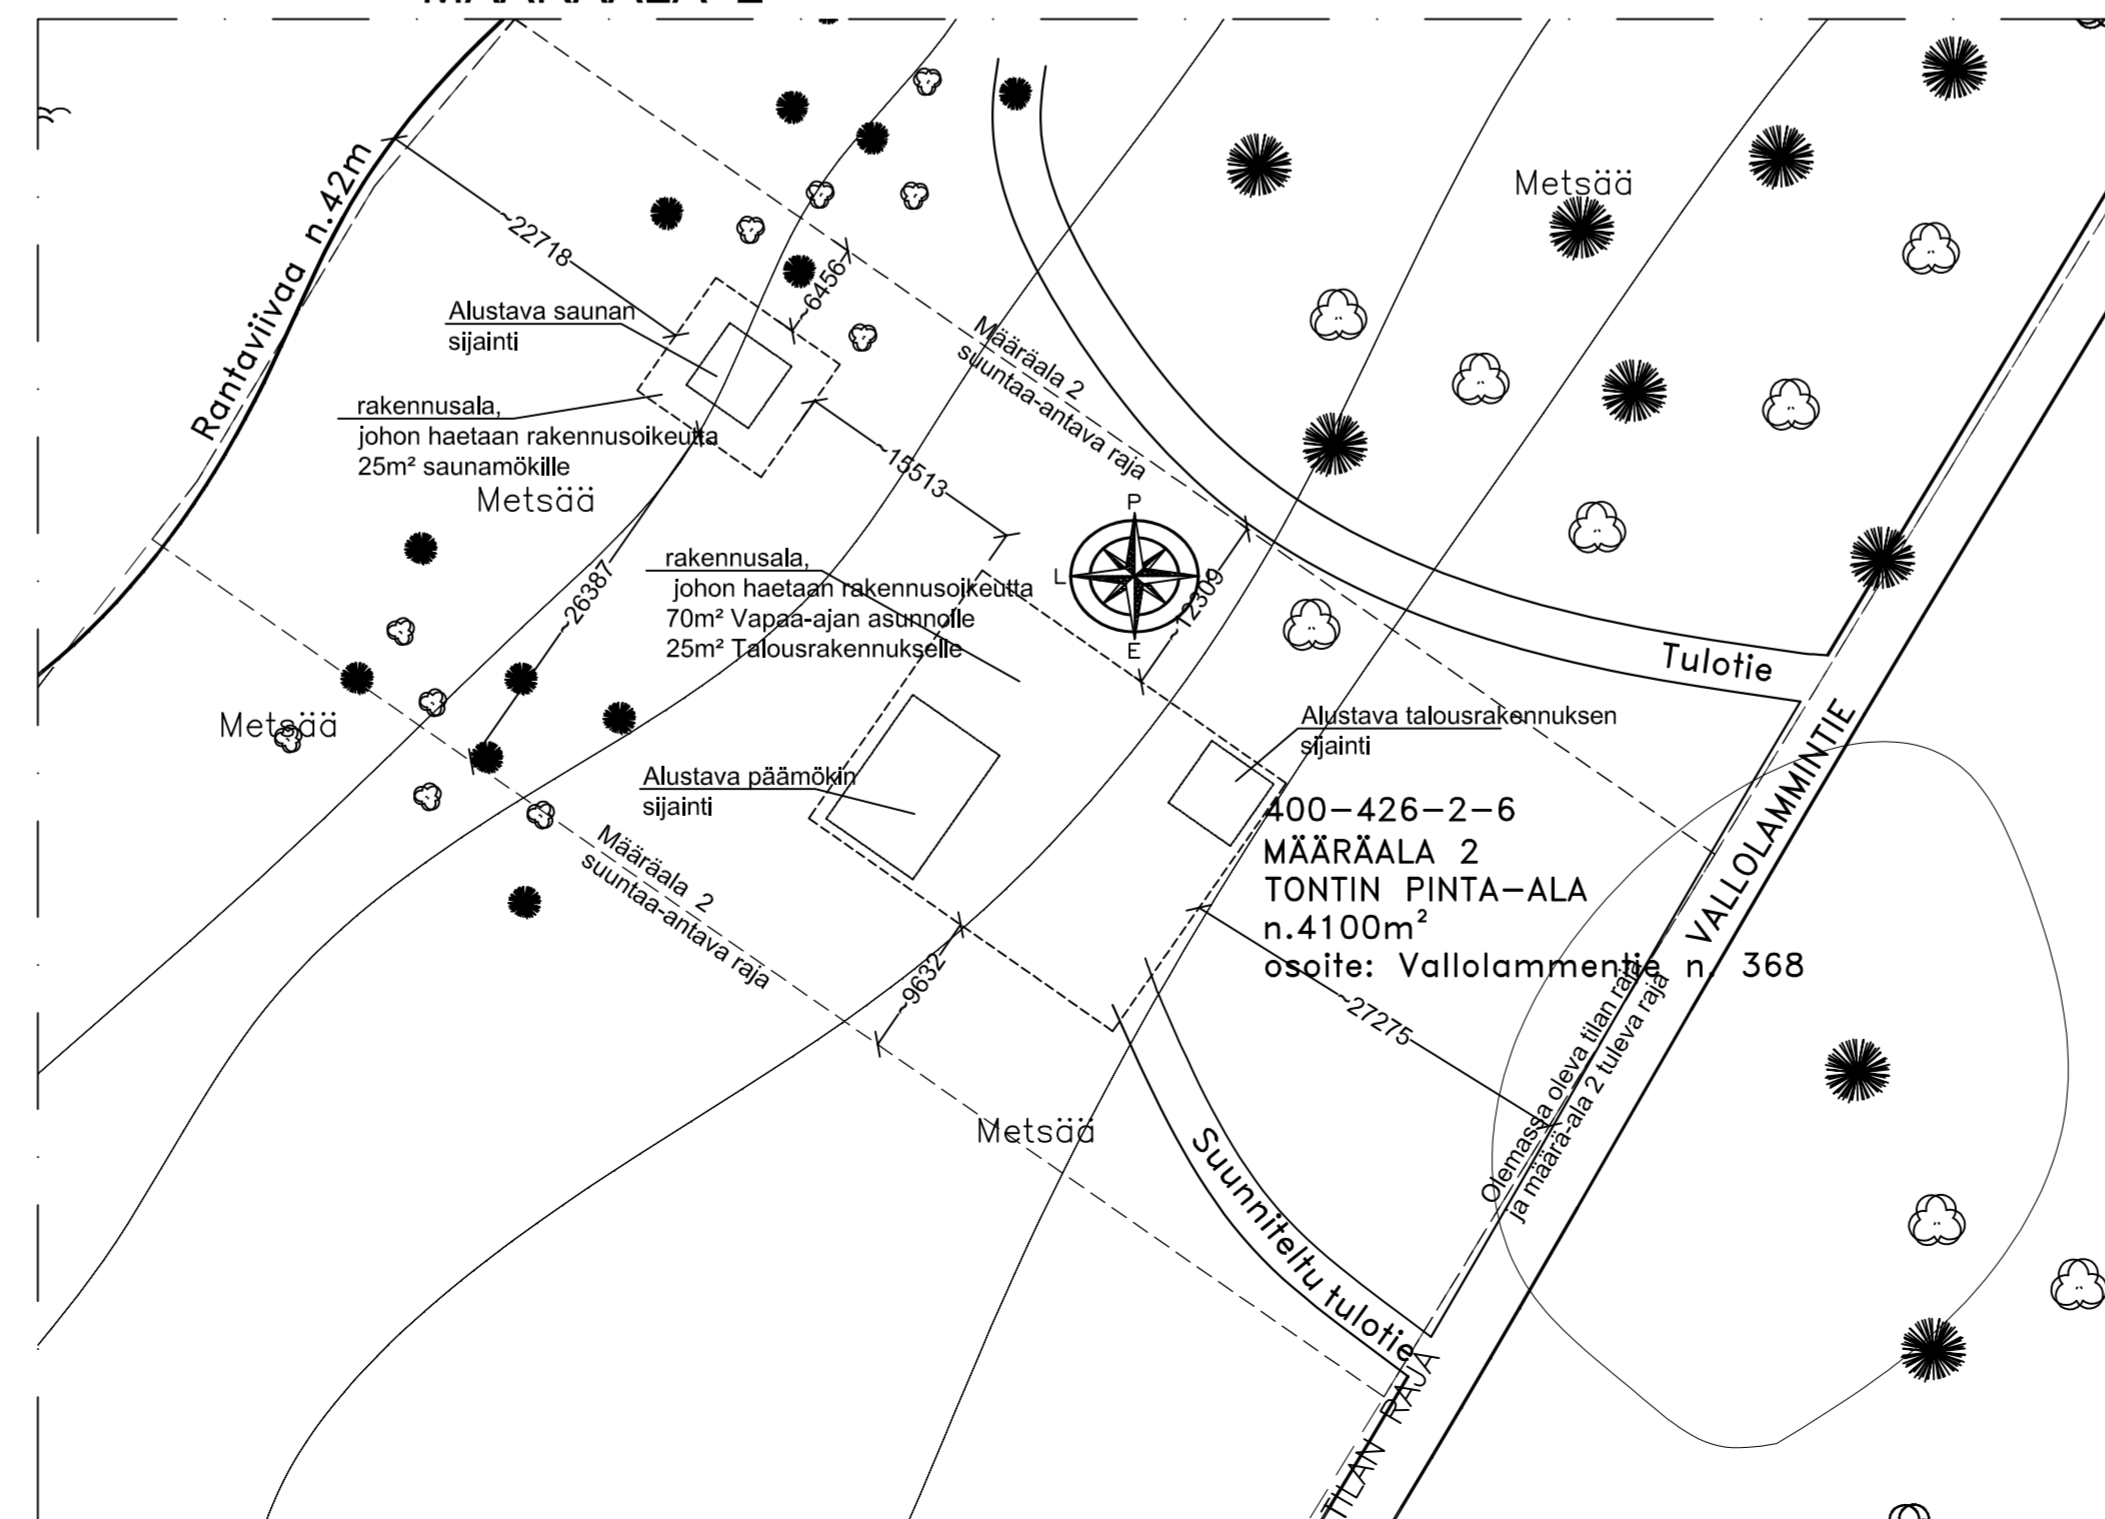

MÄÄRÄALA 2



Koostaja PAHAJOKI (400-426)	Kortti VALLOLAMMI	Tontti/Pinta 2:6	Varonimen aikakohdennus varten
Rakennusluokitus UUDISRAKENNUS	Pääpiirustus		Juoksu 1
Rakennuksen nimi ja osoite VAPAA-AJAN ASUNNON RAKENTAMINEN JA SIIHEN LIITTYVIEN RAKENNUSTEN RAKENTAMINEN 2 UUELLE TONTILLE SALMINEN MARKO JA SALMINEN MARTTI VALLOLAMMINTIE 362 ja 368 23800 LÄHTI	Rakennuksen nimi KOKO TILA MÄÄRÄALAT ERIKSEEN		Mittakaavat 1:2000 1:500
Suunnittelijan nimi ja sijainti RakTek Engineering Harjoittajina T2 23800 LÄHTI	Suunnittelijan nimi ja sijainti Hanna Viherjärven ARK		Muutos
Puh. Hannu Viherjärven 22.08.2022			