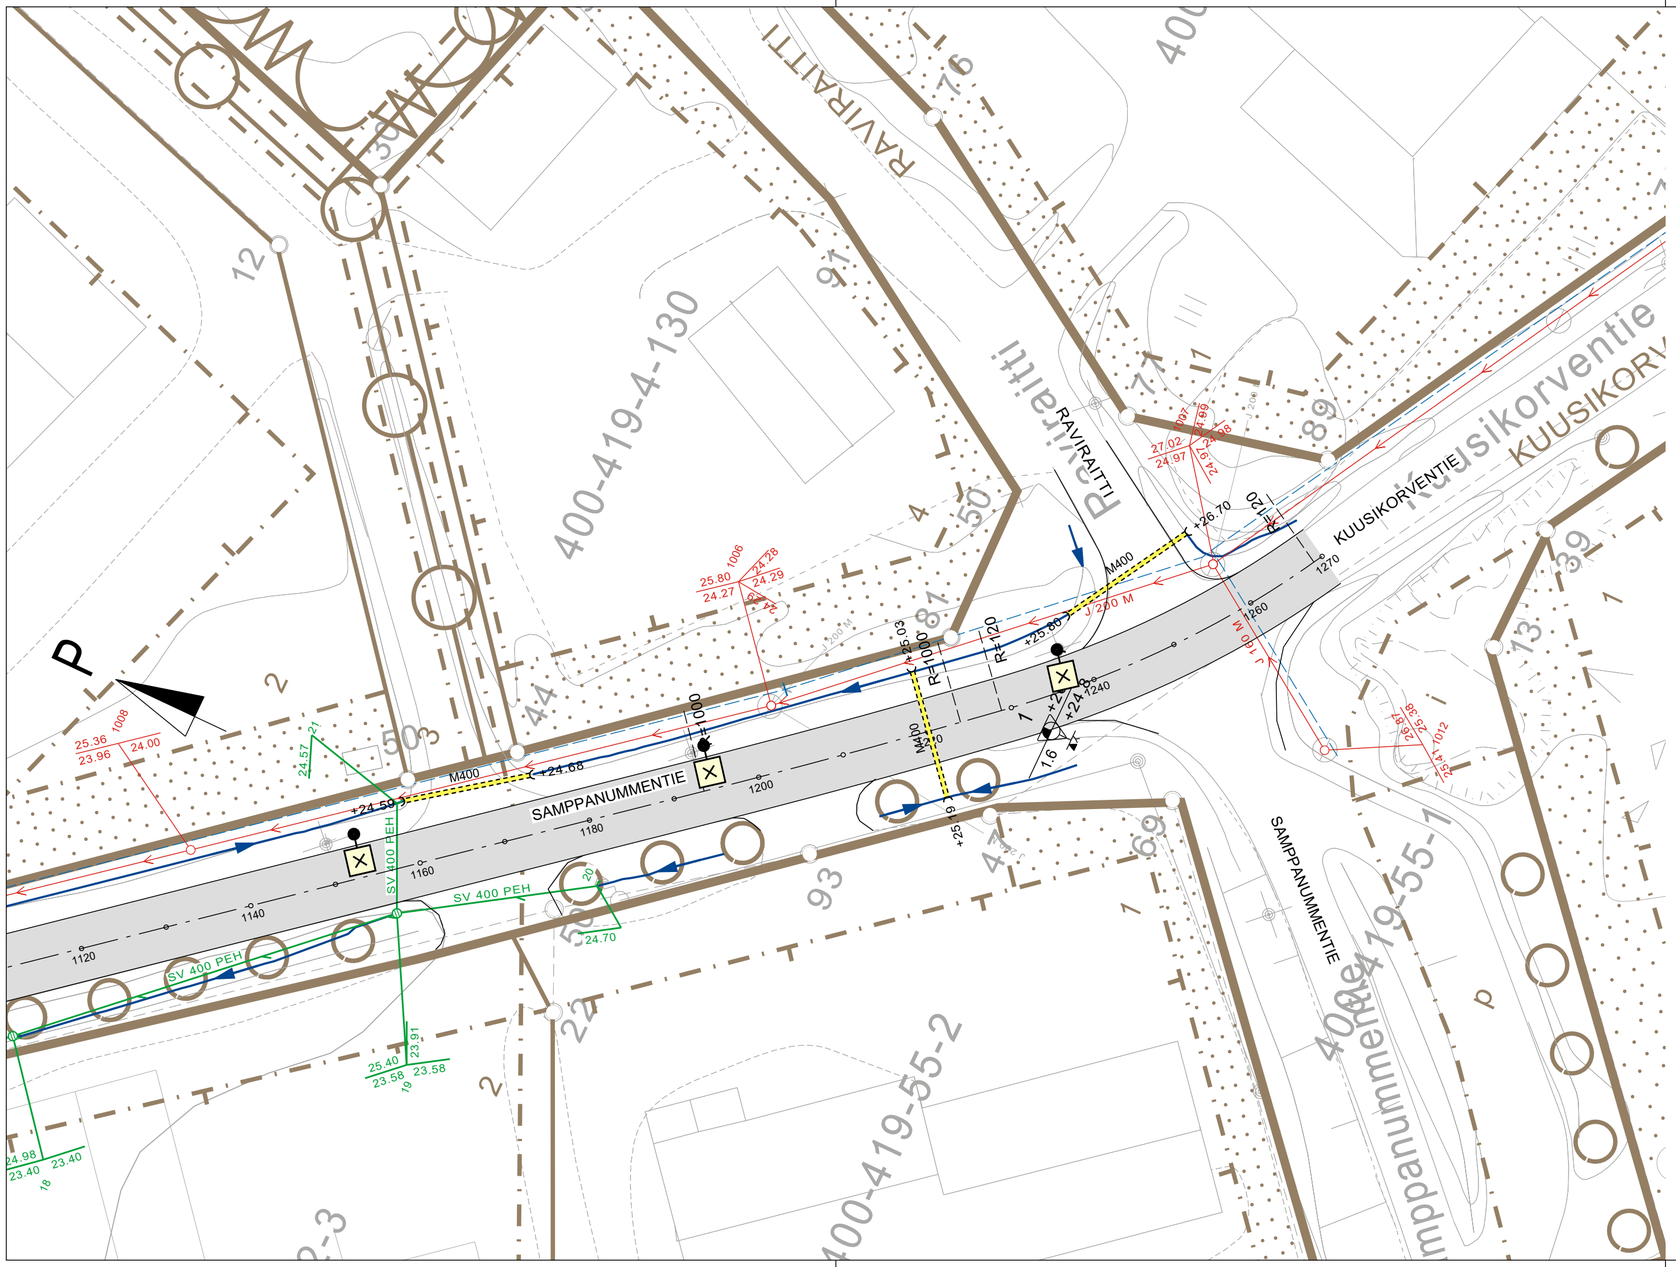

MERKINTÖJEN SELITYKSET:

- SUUNNITELTU KADUN SANEERAUS
- SUUNNITELTU OJAN POHJA JA KUIVATUSUUNTA
- SUUNNITELTU RUMPU
- SUUNNITELTU HULEVESIVIEMÄRI
- NYKYINEN JÄTEVESIVIEMÄRI
- NYKYINEN VESIJOHTO

Koordinaattijärjestelmä GK22		Korkeusjärjestelmä N2000	
KOHTEEN NIMI JA OSOITE Laitilan kaupunki Samppanummentien saneeraus		PIIRUSTUKSEN SISÄLTÖ Asemapiirustus Samppanummentie plv 1140-1270	MITTAKAAVA 1:500
SWECO Sweco Ympäristö Oy Uudenmaankatu 19A, 20700 TURKU * 0207 393 000	SUUNN. fimari TARK. fijabr HYV. fijabr 29.12.2020	TIEDOSTO	
		SUUNN.ALA: TKA	TYÖ N:O: 20603019 / PIIR N:O: 04 / MUUTOS