
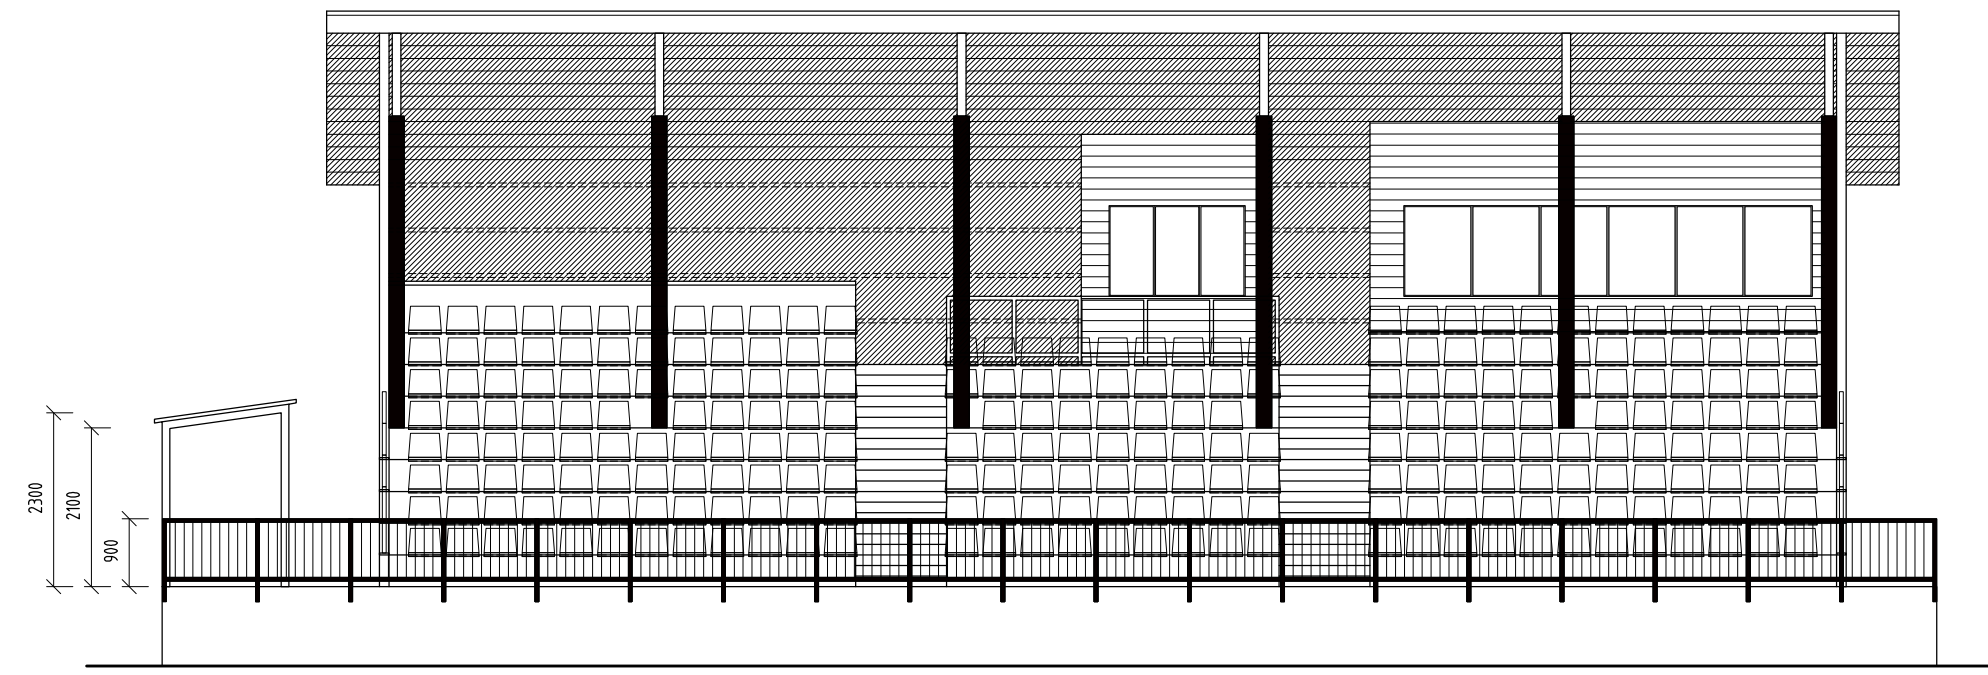




PÄÄKATSOMO - JULKISIVUT

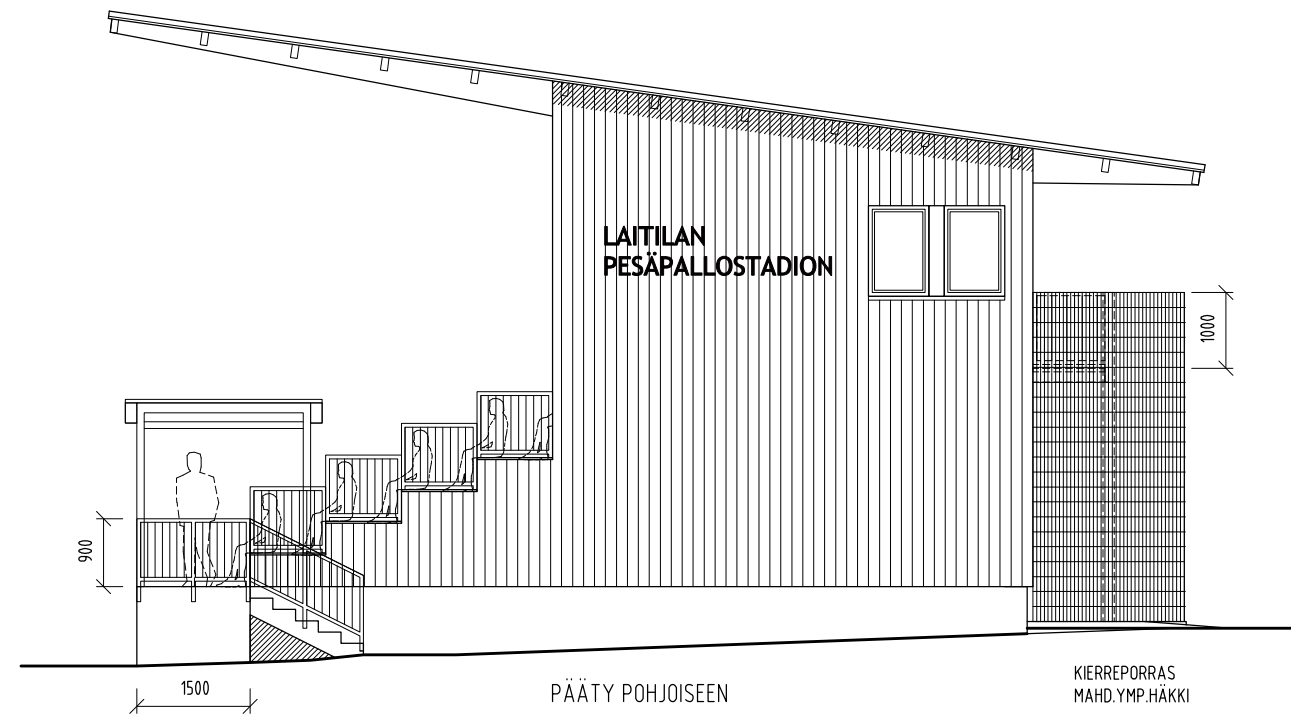

JULKISIVU ITÄÄN / KENTÄLLE

JULKISIVUMATERIAALIT

- |                               |   |  |   |
|-------------------------------|---|--|---|
| VESIKATE, BITUMI              | - | IKKUNAT JA ULKO-OVET   | - |
| RAYSTÄSRAKENTEET, PUU         | - | IKKUNOIDEN JA ULKO-OVIEN VESIPELLIT  | - |
| KATTOKANNATAJAT, LIIMAPUU     | - | PERUSTUKSET  | - |
| SOKKELI, JULKISIVURAPPAUS     | - | TERASPORTAAT JA KAITEET  | - |
| JS-PANEELI UTS (UYS) 23x145mm | - | VÄRIT TARKENNETAAN ARK - SUUNNITTELIJAN LAATIMAN ERILLISEN VÄRITYSSUUNNITELMAN MUKAAN! |   |

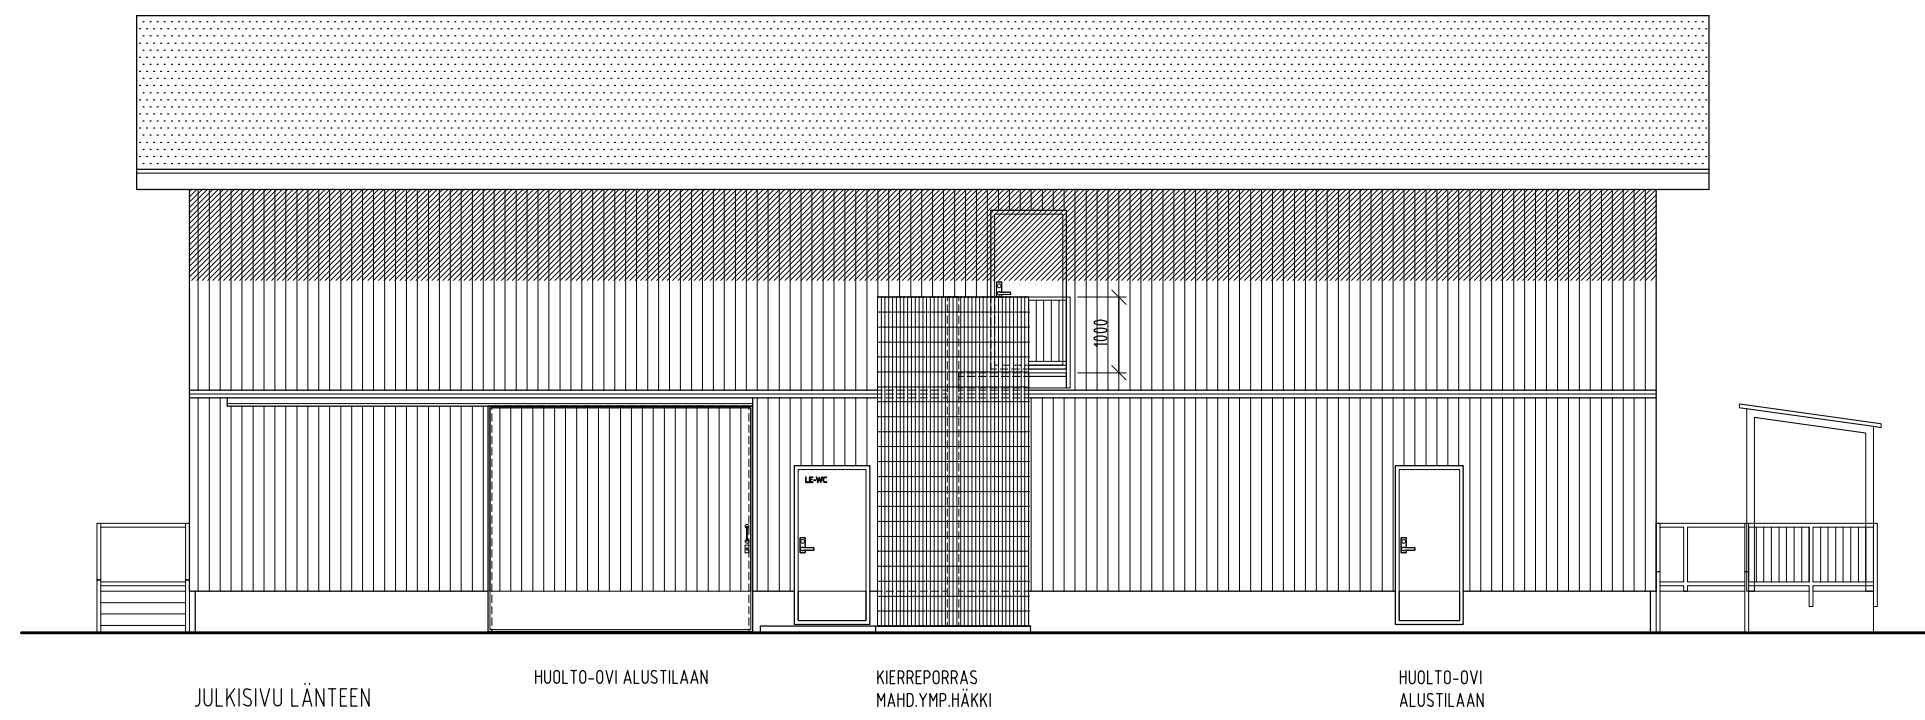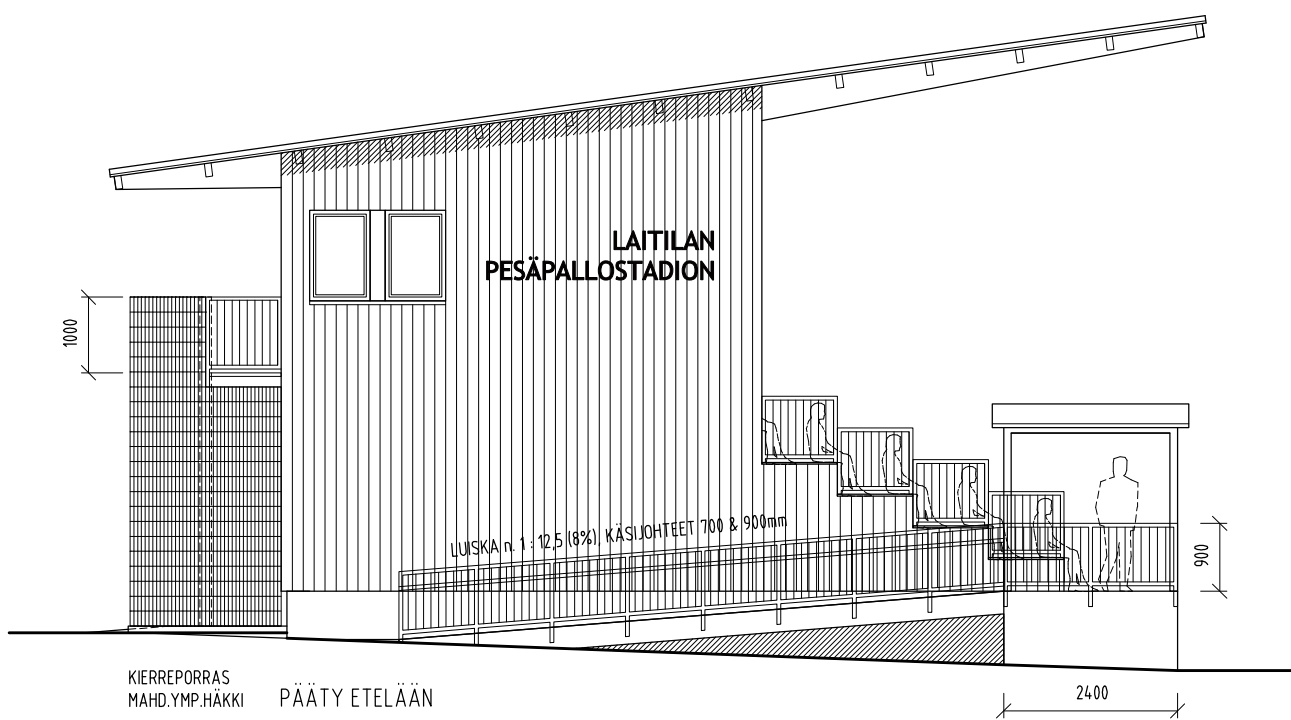

MITAT JA KORKEUDET ON TARKASTETTAVA RAKENNUSPAIKALLA!

K.O.S.A. / KYLÄ 419	KORTTELI / TILA	TONTTI / R.N.O 10 : 238	VIRANOMAISTEN MERKINTÖJÄ	
RAKENNUSLOMAKORTTI UUDISRAKENNUS		PIIRUSTUSLAJI PAAPIIRUSTUS		TEKIJÄNOIKEUS: RAKENNUSARKKITEHTI MARKO ARVONEN OY SUUNNITTELMAN JATKOKÄSITTELYSSÄ ON HUOMIOTAVAA MITÄ TEKIJÄNOIKEUSLAISSA JA ATELIN SÄÄNNÖISSÄ ON KIRJATTU
RAKENNUSKOHTIEN NIMI JA OSOITE LAITILAN PESÄPALLOSTADION URHEILUTIE 9 23800 LAITILA		PIIRUSTUKSEN SISÄLTÖ KATSOMORAKENNUS JULKISIVUPIIRUSTUS		Mittakaavat 1 : 100
SUUNNITTELUALA ARK	TYÖNUMERO 18807	PIIRUSTUSNUMERO 4	SUUNNITTELIJA MÄR	PIIRITAJA MÄR
OINAANKUJA 4 23500 UUSIKAUPUNKI +358 500 717 459 marko.j.arvonen@gmail.com		PAIVÄYS 20.11.2023		<i>Marko Arvonen</i>