


RAKENNUKSEN ALAT JA TILAVUUSTIEDOT

KERROSALA	117 + 31 = 148 m ²
HUONEISTOALA	104 + 28 = 132 m ²
TILAVUUS	629 m ³

Paloluokka P3
Kerrosluku: 2

R1 = Uusi asuinrakennus

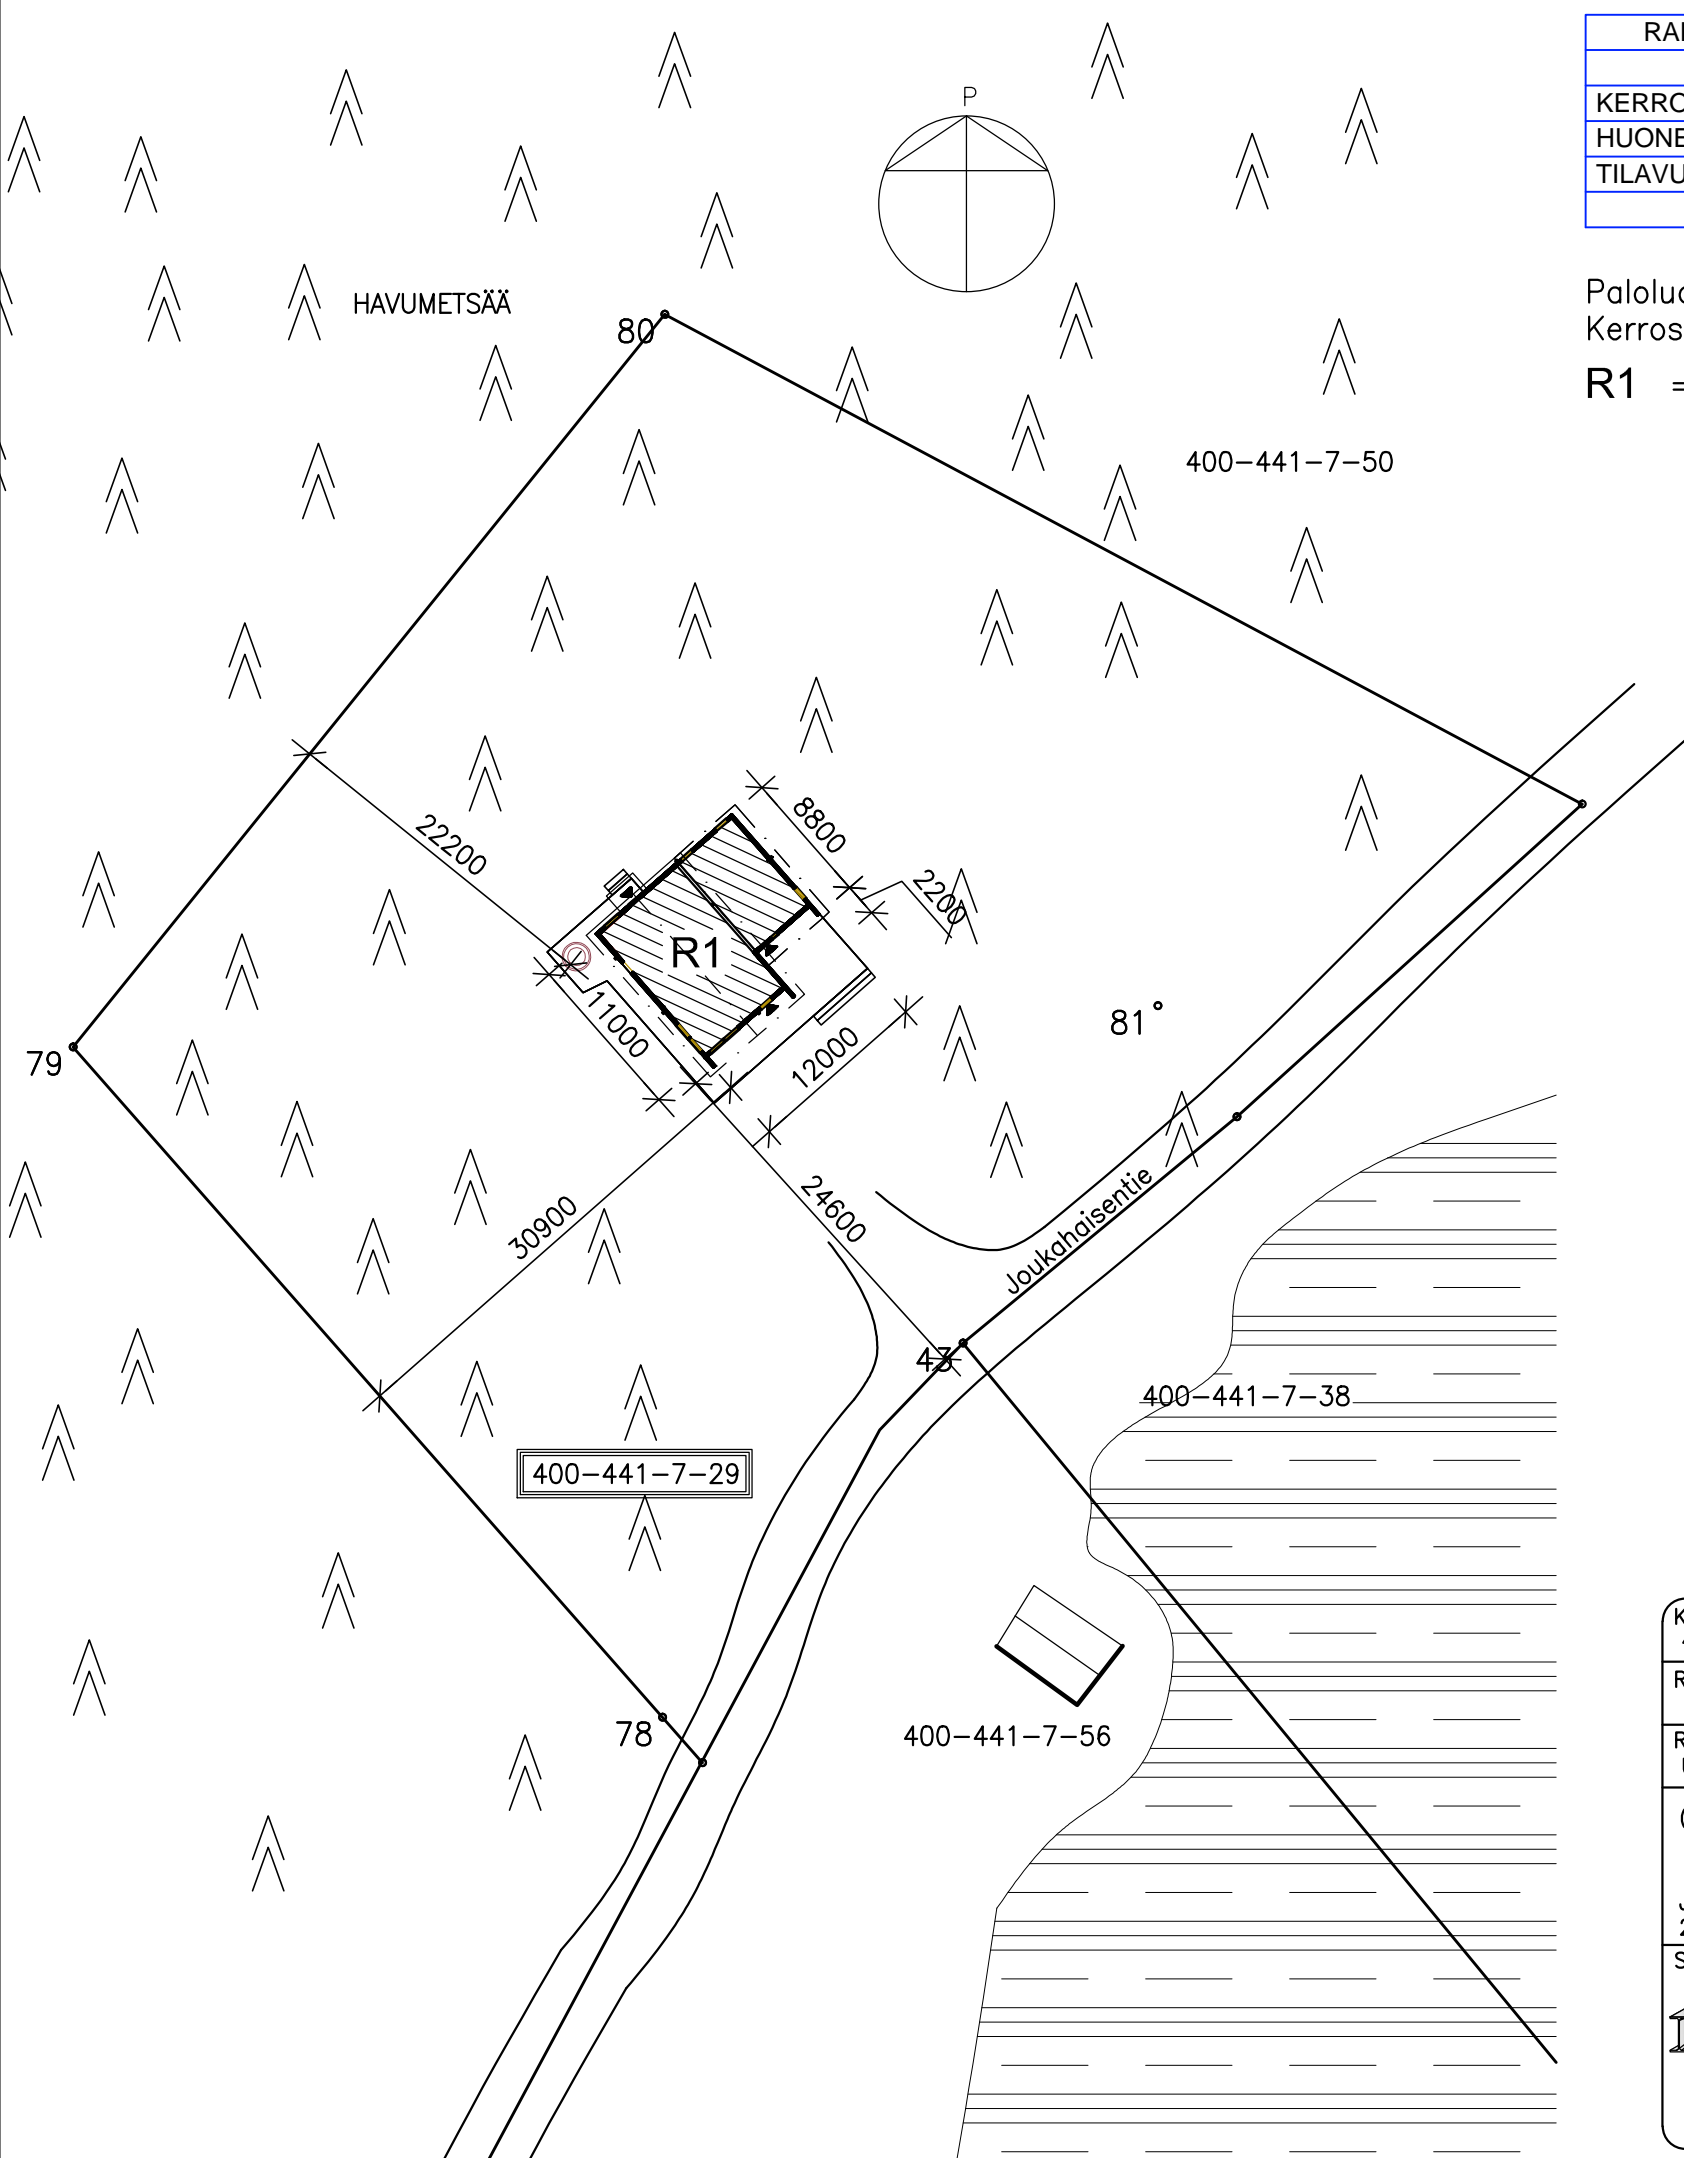

Kaupunginosa/kylä 460-441-7-29	Kortteli/tila	Tontti/Rno	Viranomaisten merkintöjä
Rakennuksen numero/tunnus			
Rakennustoimenpide Uudisrakennus		Piirustuslaji Pääpiirustus	
Omakotitalo Koskinen		Piirustuksen sisältö Asemapiirros	Mittakaava 1:500
Joukahaisentie 23800 Laitila		Työnumero 20158	Piirustusnumero A01
Suunnittelijan nimi ja Yhteystiedot NL Masterplan Oy Nikolas Lalla, Rak. Ins. (AMK) Puh. 0407766276 Raumantie 908, 23800 Laitila		Päiväys 25.8.2021	Muutos
Suunnitteluluola ARK		Tiedosto A01_Asema.dwg	