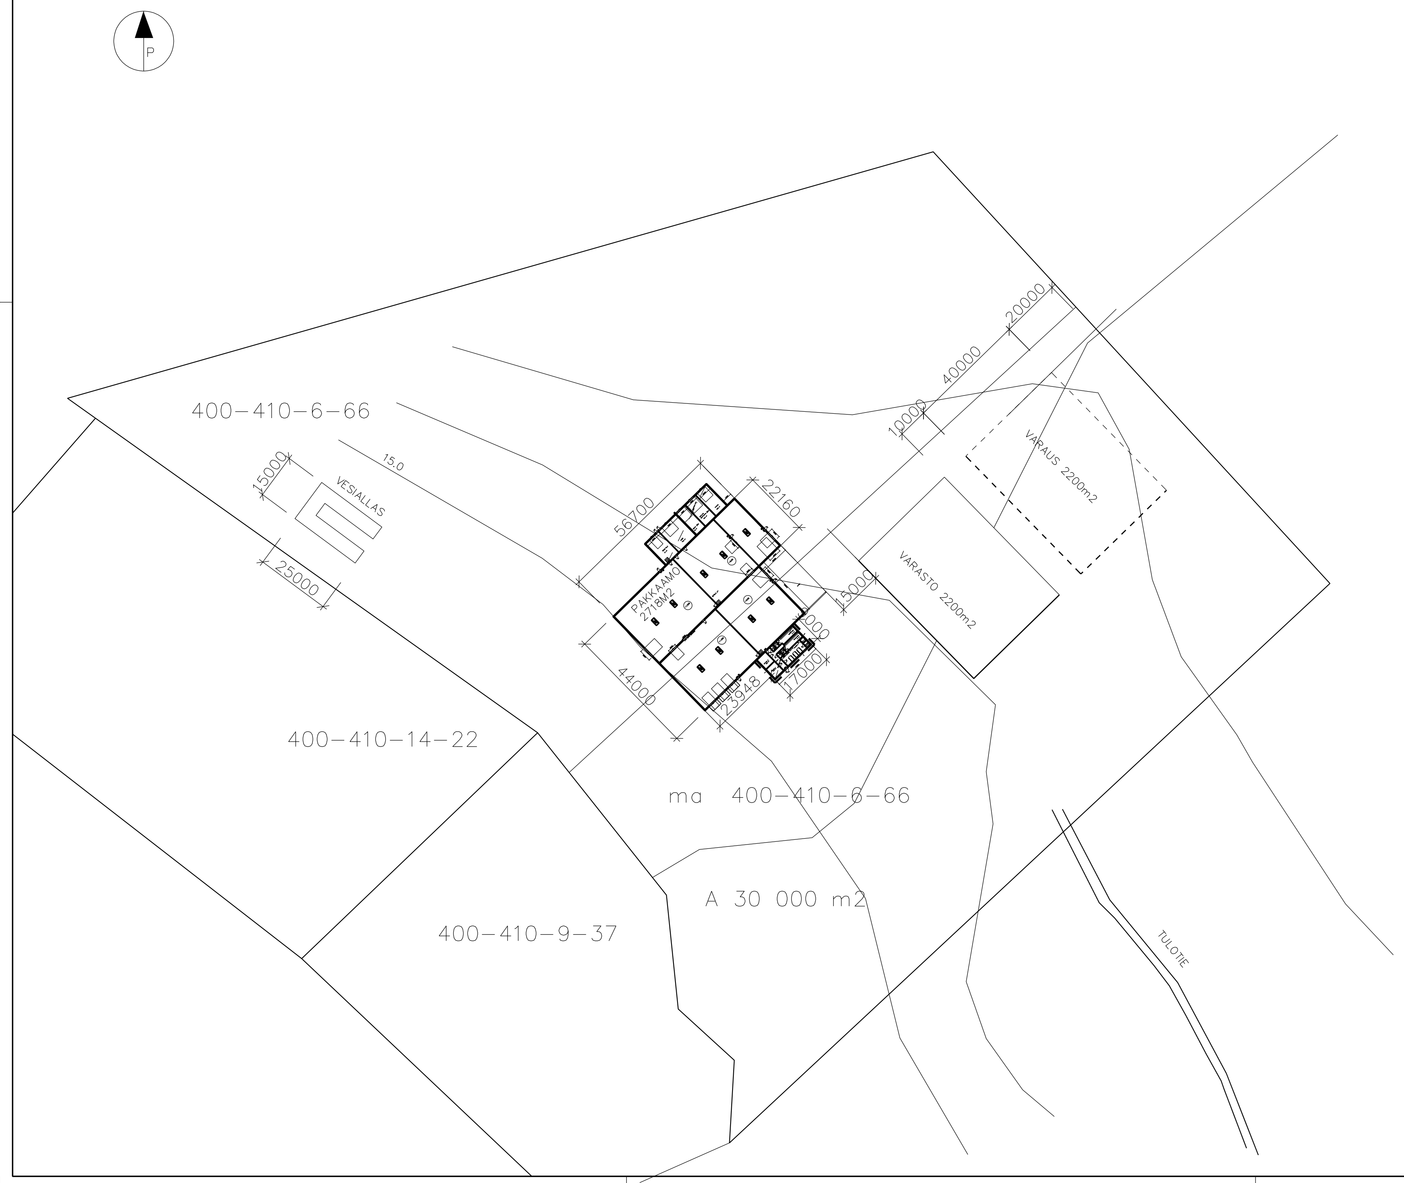

SAVUNPOISTO LASKELMA TUOTANTOTILA:

TUOTANTOTILAN PINTA-ALA 2272m2
SAVUNPOISTOLUUKUT 10KPL KATTOLLE.
LUUKUN MALLI ORiVENT. 1200mmX2400mm
SAVUNPOISTOLUUKKUJEN PINTA-ALA 26m2 (1,15%)

KORVAUSILMA NOSTO-OVISTA

--POISTUMISTIET VARUSTETAAN VALAISTUILLA KYLTEILLÄ

Rakennuksen tiedot:
TUOTANTO- JA VARASTORAKENNUS
Kerrosala 2271,8 m²
Huoneistoala 2272 m²
Tilavuus 14200 m3
Rakennuksen paloluokka P3
Palovaaraliiausluokka 1
Suojaustaso 1

Rakennus liitetään vesi-, viemäri- ja sähverkkoon eri suunnitelmien mukaan
Rakennuksen mitat ja korkeudet tarkistetaan työmaalla.

TUNN. LUKUM. MUUTOS NIMM. PVM

Kaupunginosa / Kortteli/tila / Tontti/nro 400–410–006–066	Viranomaisten merkintöjä
Rakennustoimenpide UUDISRAKENNUS,VIHANNESPAKKAAMO	Piirustuslaji / Juoks.no PÄÄPIIRUSTUS 1/4
Rakennuskohde TOMI WIKMAN UKINTIE 441 23800 LAITILA	Piirustuksen sisältö / Mittakaavat ASEMAPIIRUSTUS 1:1000
	Suunnitteluala, työnumero ja piirustuksen numero / Muutos ARK /
Päiväys, suunnittelija, nimen selvennys ja koulutus 15.8.2022 RI. VELI-MATTI SOINU	Yhteyshenkilö / Tiedosto