



PÄÄKATSOMO - JULKISIVUT

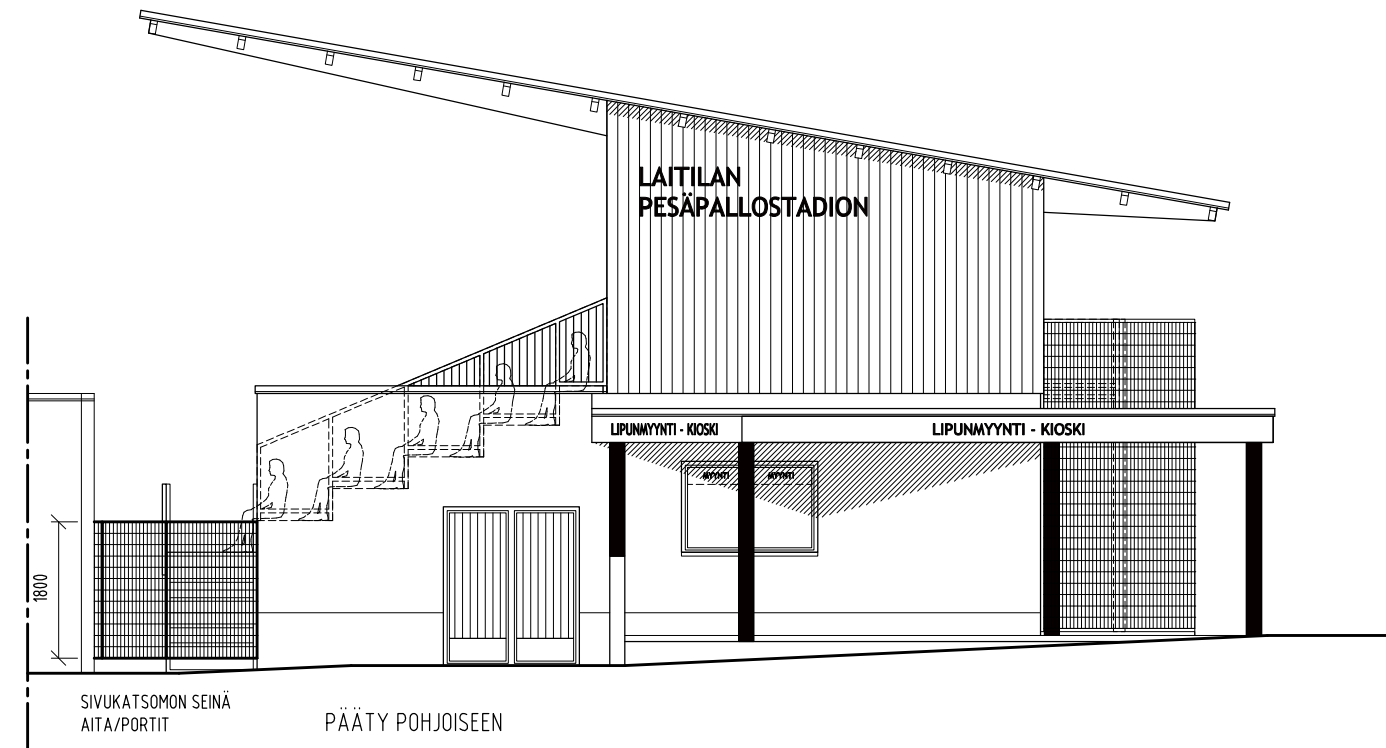


SIVUKATSOMON SEINÄ  
AITA/PORITIT PÄÄTY POHJOISEEN

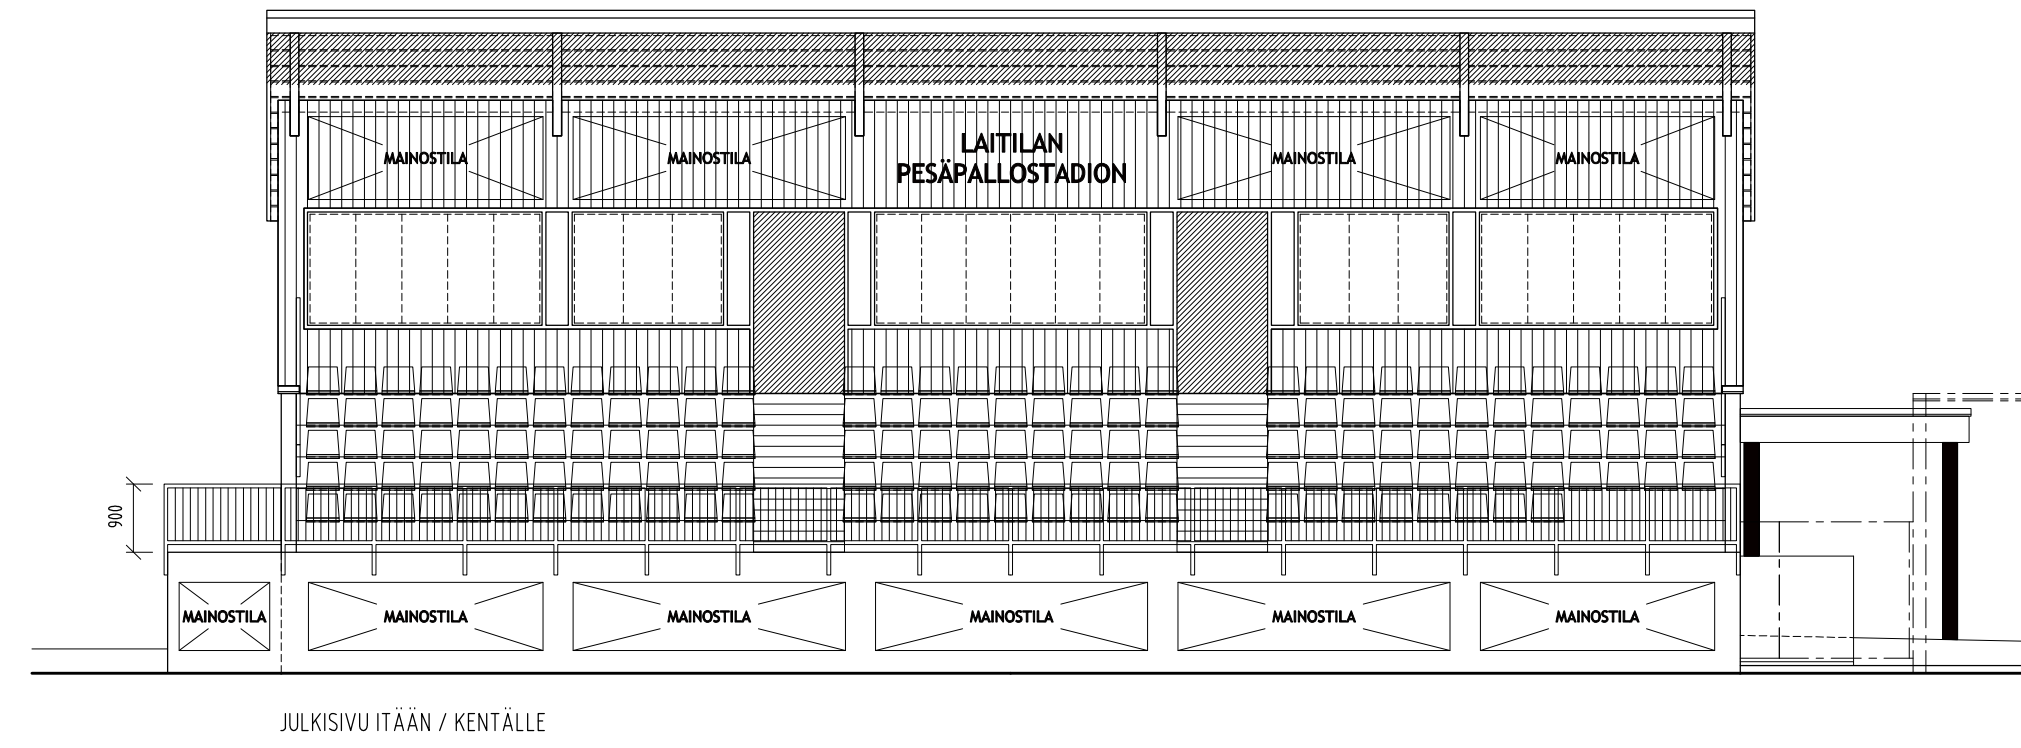


JULKISIVU ITÄÄN / KENTÄLLE

JULKISIVUMATERIAALIT

- |                                      |   |  |   |
|--------------------------------------|---|--|---|
| VESIKATE, BITUMI (VE-ITSEKANT.PROF.) | - | IKKUNAT JA ULKO-OVET   | - |
| RÄYSTÄSRAKENTEET, PUU                | - | IKKUNOIDEN JA ULKO-OVIEN VESIPELLIT  | - |
| KATTOKANNATTAJAT, LIIMAPUU           | - | PERUSTUKSET  | - |
| JULKISIVURAPPAUS                     | - | TERÄSPORTAAT JA KAITEET  | - |
| JS-PANEELI UTS (UYS) 23x145mm        | - | VÄRIT TARKENNETAAN ARK - SUUNNITTELIJAN LAATIMAN ERILLISEN VÄRITYSSUUNNITELMAN MUKAAN! |   |

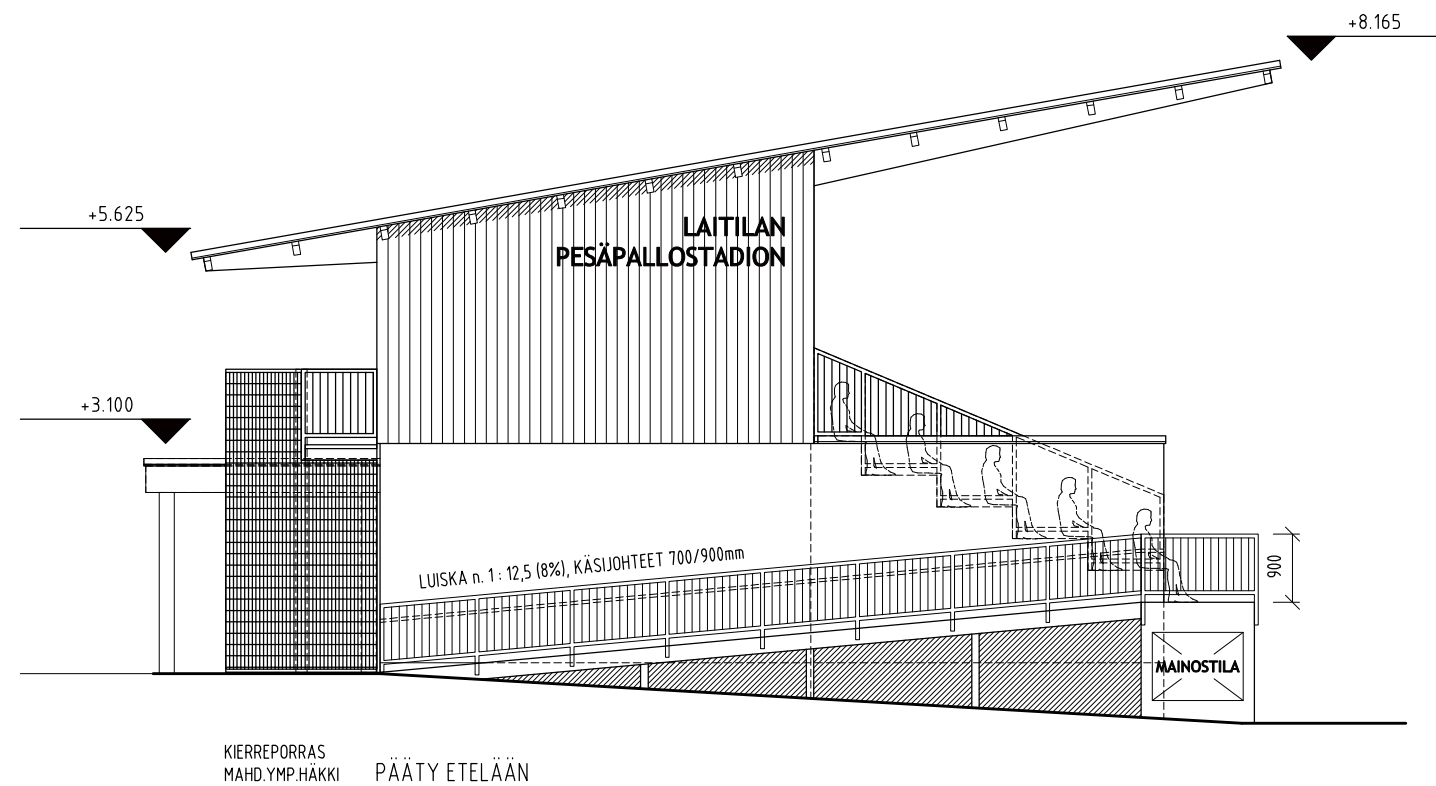

KIERREPORRAS  
MAHD. YMP. HAKKI PÄÄTY ETELÄÄN

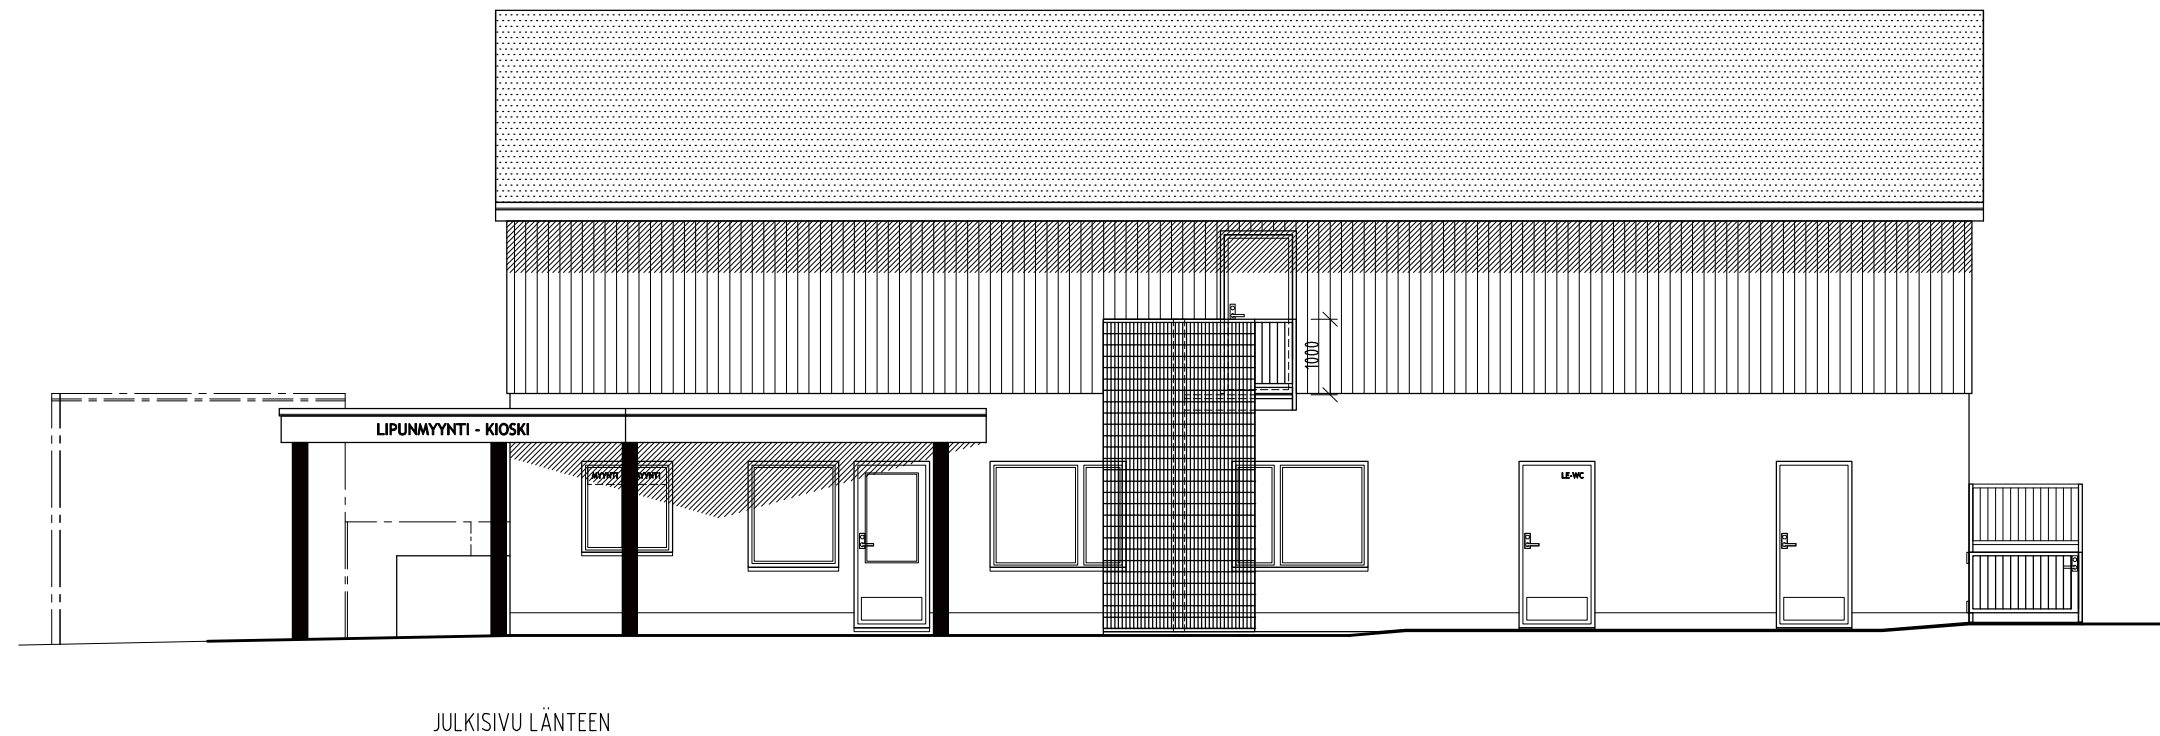

JULKISIVU LÄNTEEN

MITAT JA KORKEUDET ON TARKASTETTAVA RAKENNUSPAIKALLA!

K. OSA / KYLÄ 419	KORTTELI / TILA	TONTTI / RNO 10 : 238	VIRANOMAISTEN MERKINTÖJÄ	
RAKENNUSLOINPIDE UUDISRAKENNUS		PIRUSTUSLAJI PAAPIIRUSTUS		TEKIJÄNOIKEUS: RAKENNUSARKKITEHTI MARKO ARVONEN OY SUUNNITELMAN JATKOKÄSITTELYSSÄ ON HUOMIOTAVAA MITÄ TEKIJÄNOIKEUSLAISSA JA ATELIN SAANNOISSA ON KIRJATTU
RAKENNUSKOHTIEN NIMI JA OSOITE LAITILAN PESÄPALLOSTADION URHEILUTIE 9 23800 LAITILA		PIRUSTUKSEN SISÄLTÖ KATSOMORAKENNUS JULKISIVUPIIRUSTUS		Mittakaavat 1 : 100
SUUNNITTELUALA ARK		TYÖNUMERO 18807	PIRUSTUSNUMERO 4	SUUNNITTELIJA MÄR
PAIVÄYS 17.2.2023		PIIRTAJA MÄR		
OINAANKUJA 4 23500 UUSIKAUPUNKI +358 500 717 459 marko.jarvonen@gmail.com		Marko Arvonen		