
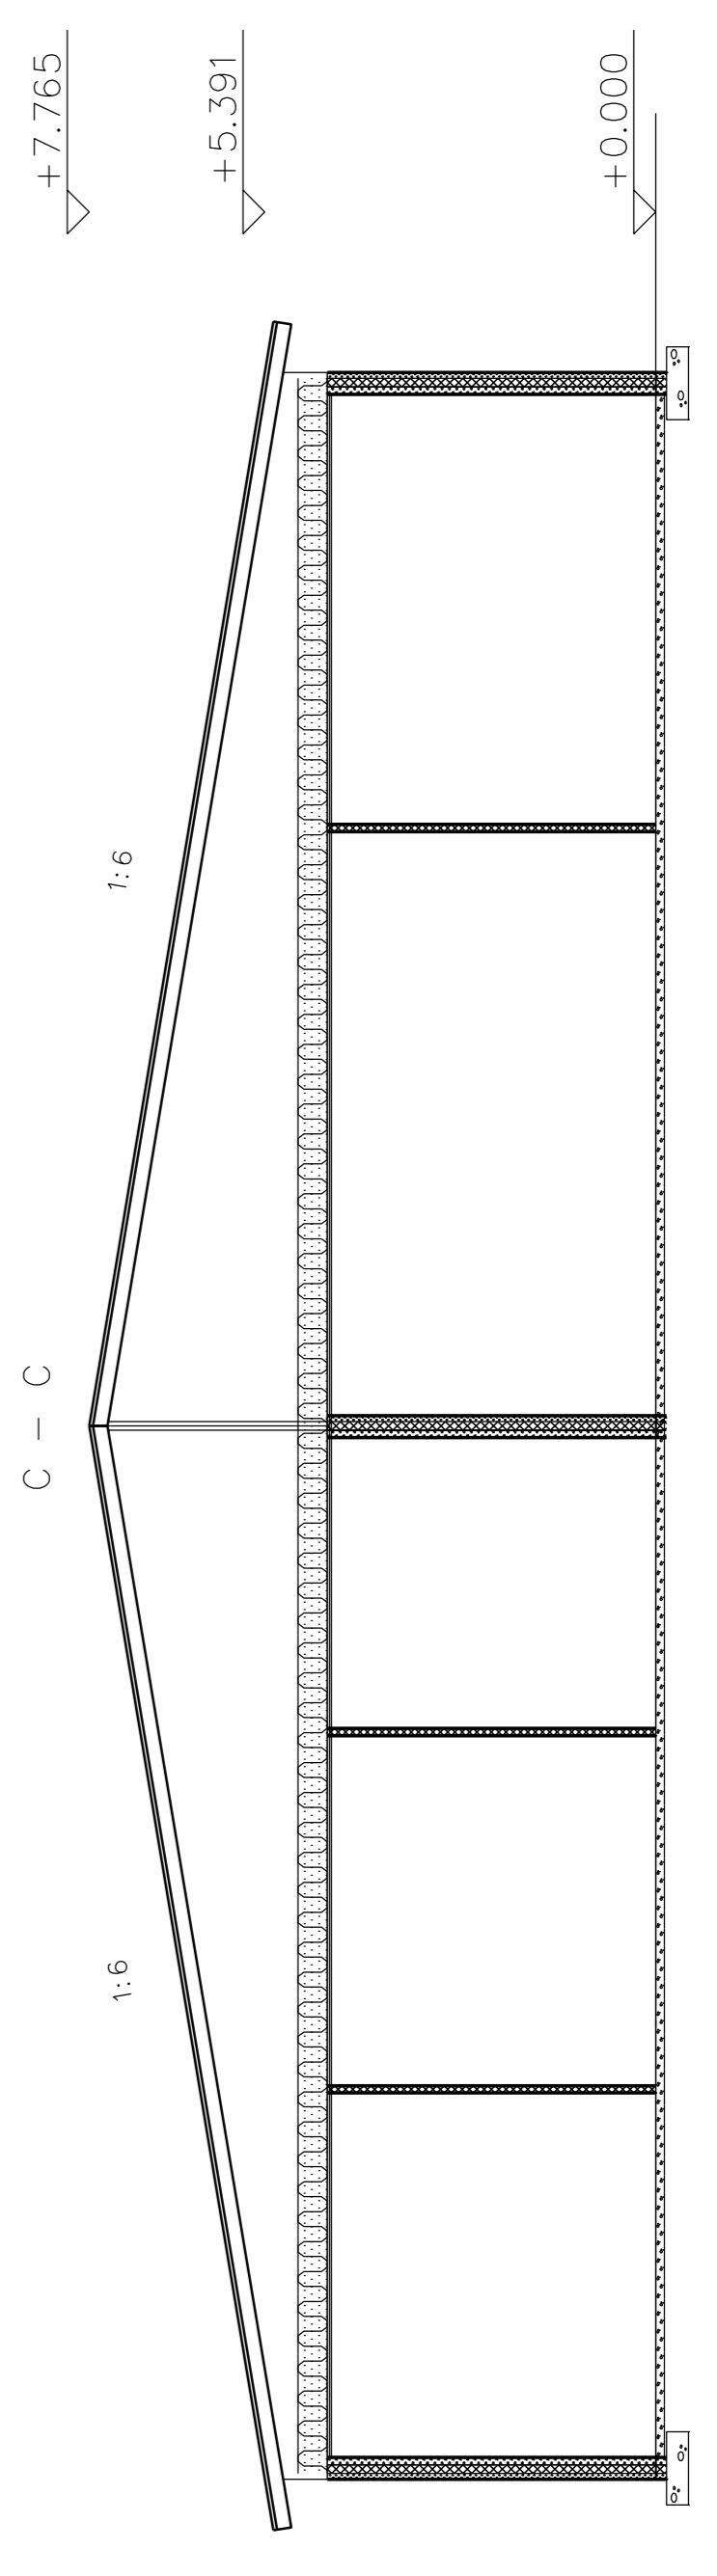


B - B

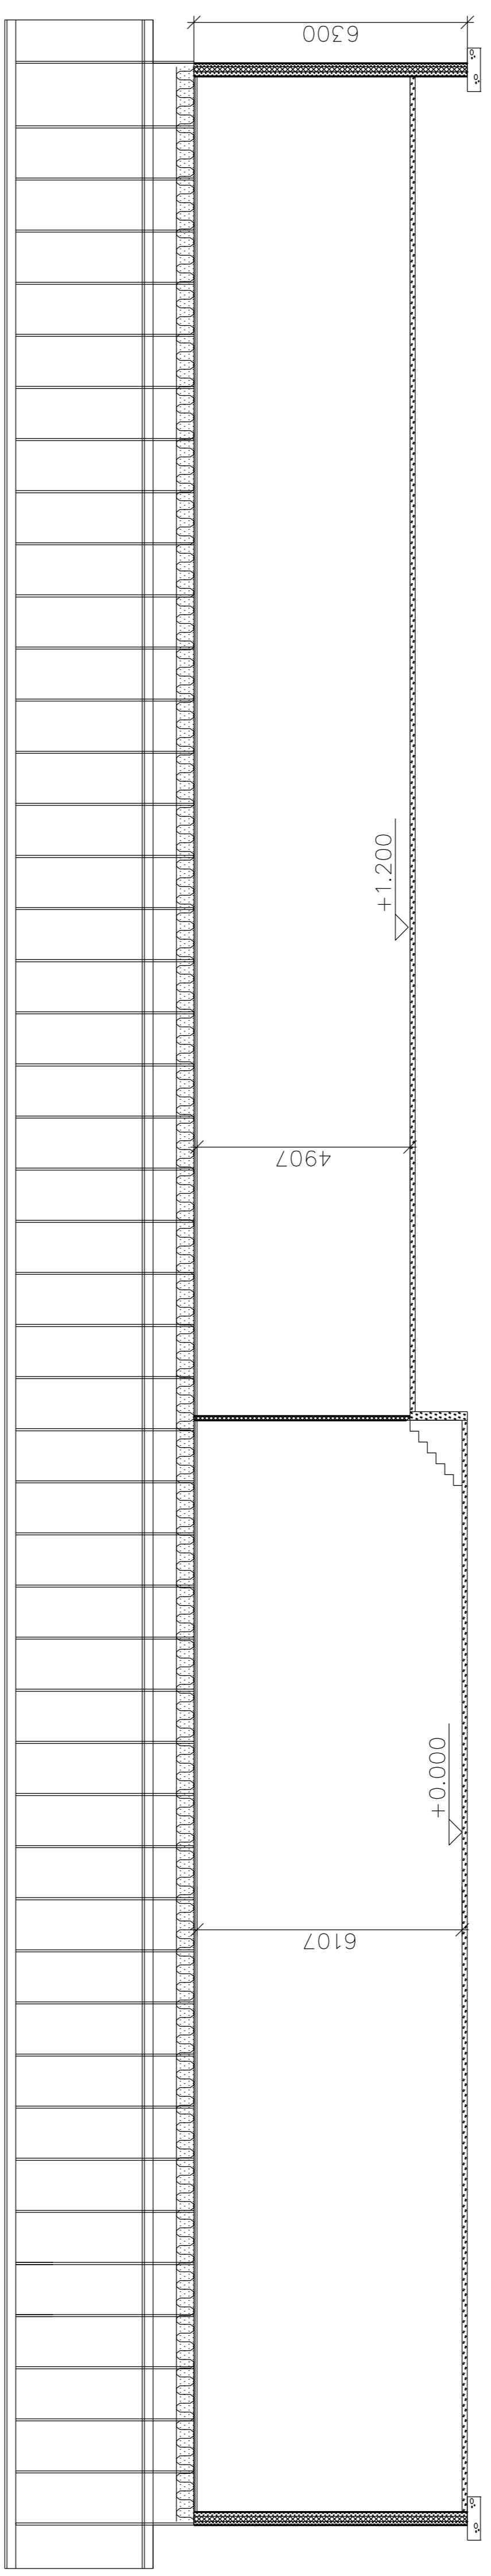

TUNN. LIKITY. NÄYTTÖS	Korttel/tila	Tietu/ro	Vierasmies maksu33	NPM, PVM
Kaavopöytä	400-410-6-6			
Rakennuslupamäärä	UUDISRAKENNUS, VIHANNESPAKKAAMO		Piirustaji	Arkkitehti
Rakennuslupa	TOMI WIKMAN		Piirustuksen sisältö	3/4
	UKINTIE 441		leikkaus a,b,c	1:100
	23800 LAITILA			
Suunnittelija, työmäärä ja perustuksen numero			Muutos	
Riikka Ruuska, näkö selvitys ja koostus			ARK /	
10.8.2022 Riikka-Matti Soini			Tiedosto	