


uusia 1h huoneita 14

viiherhuone

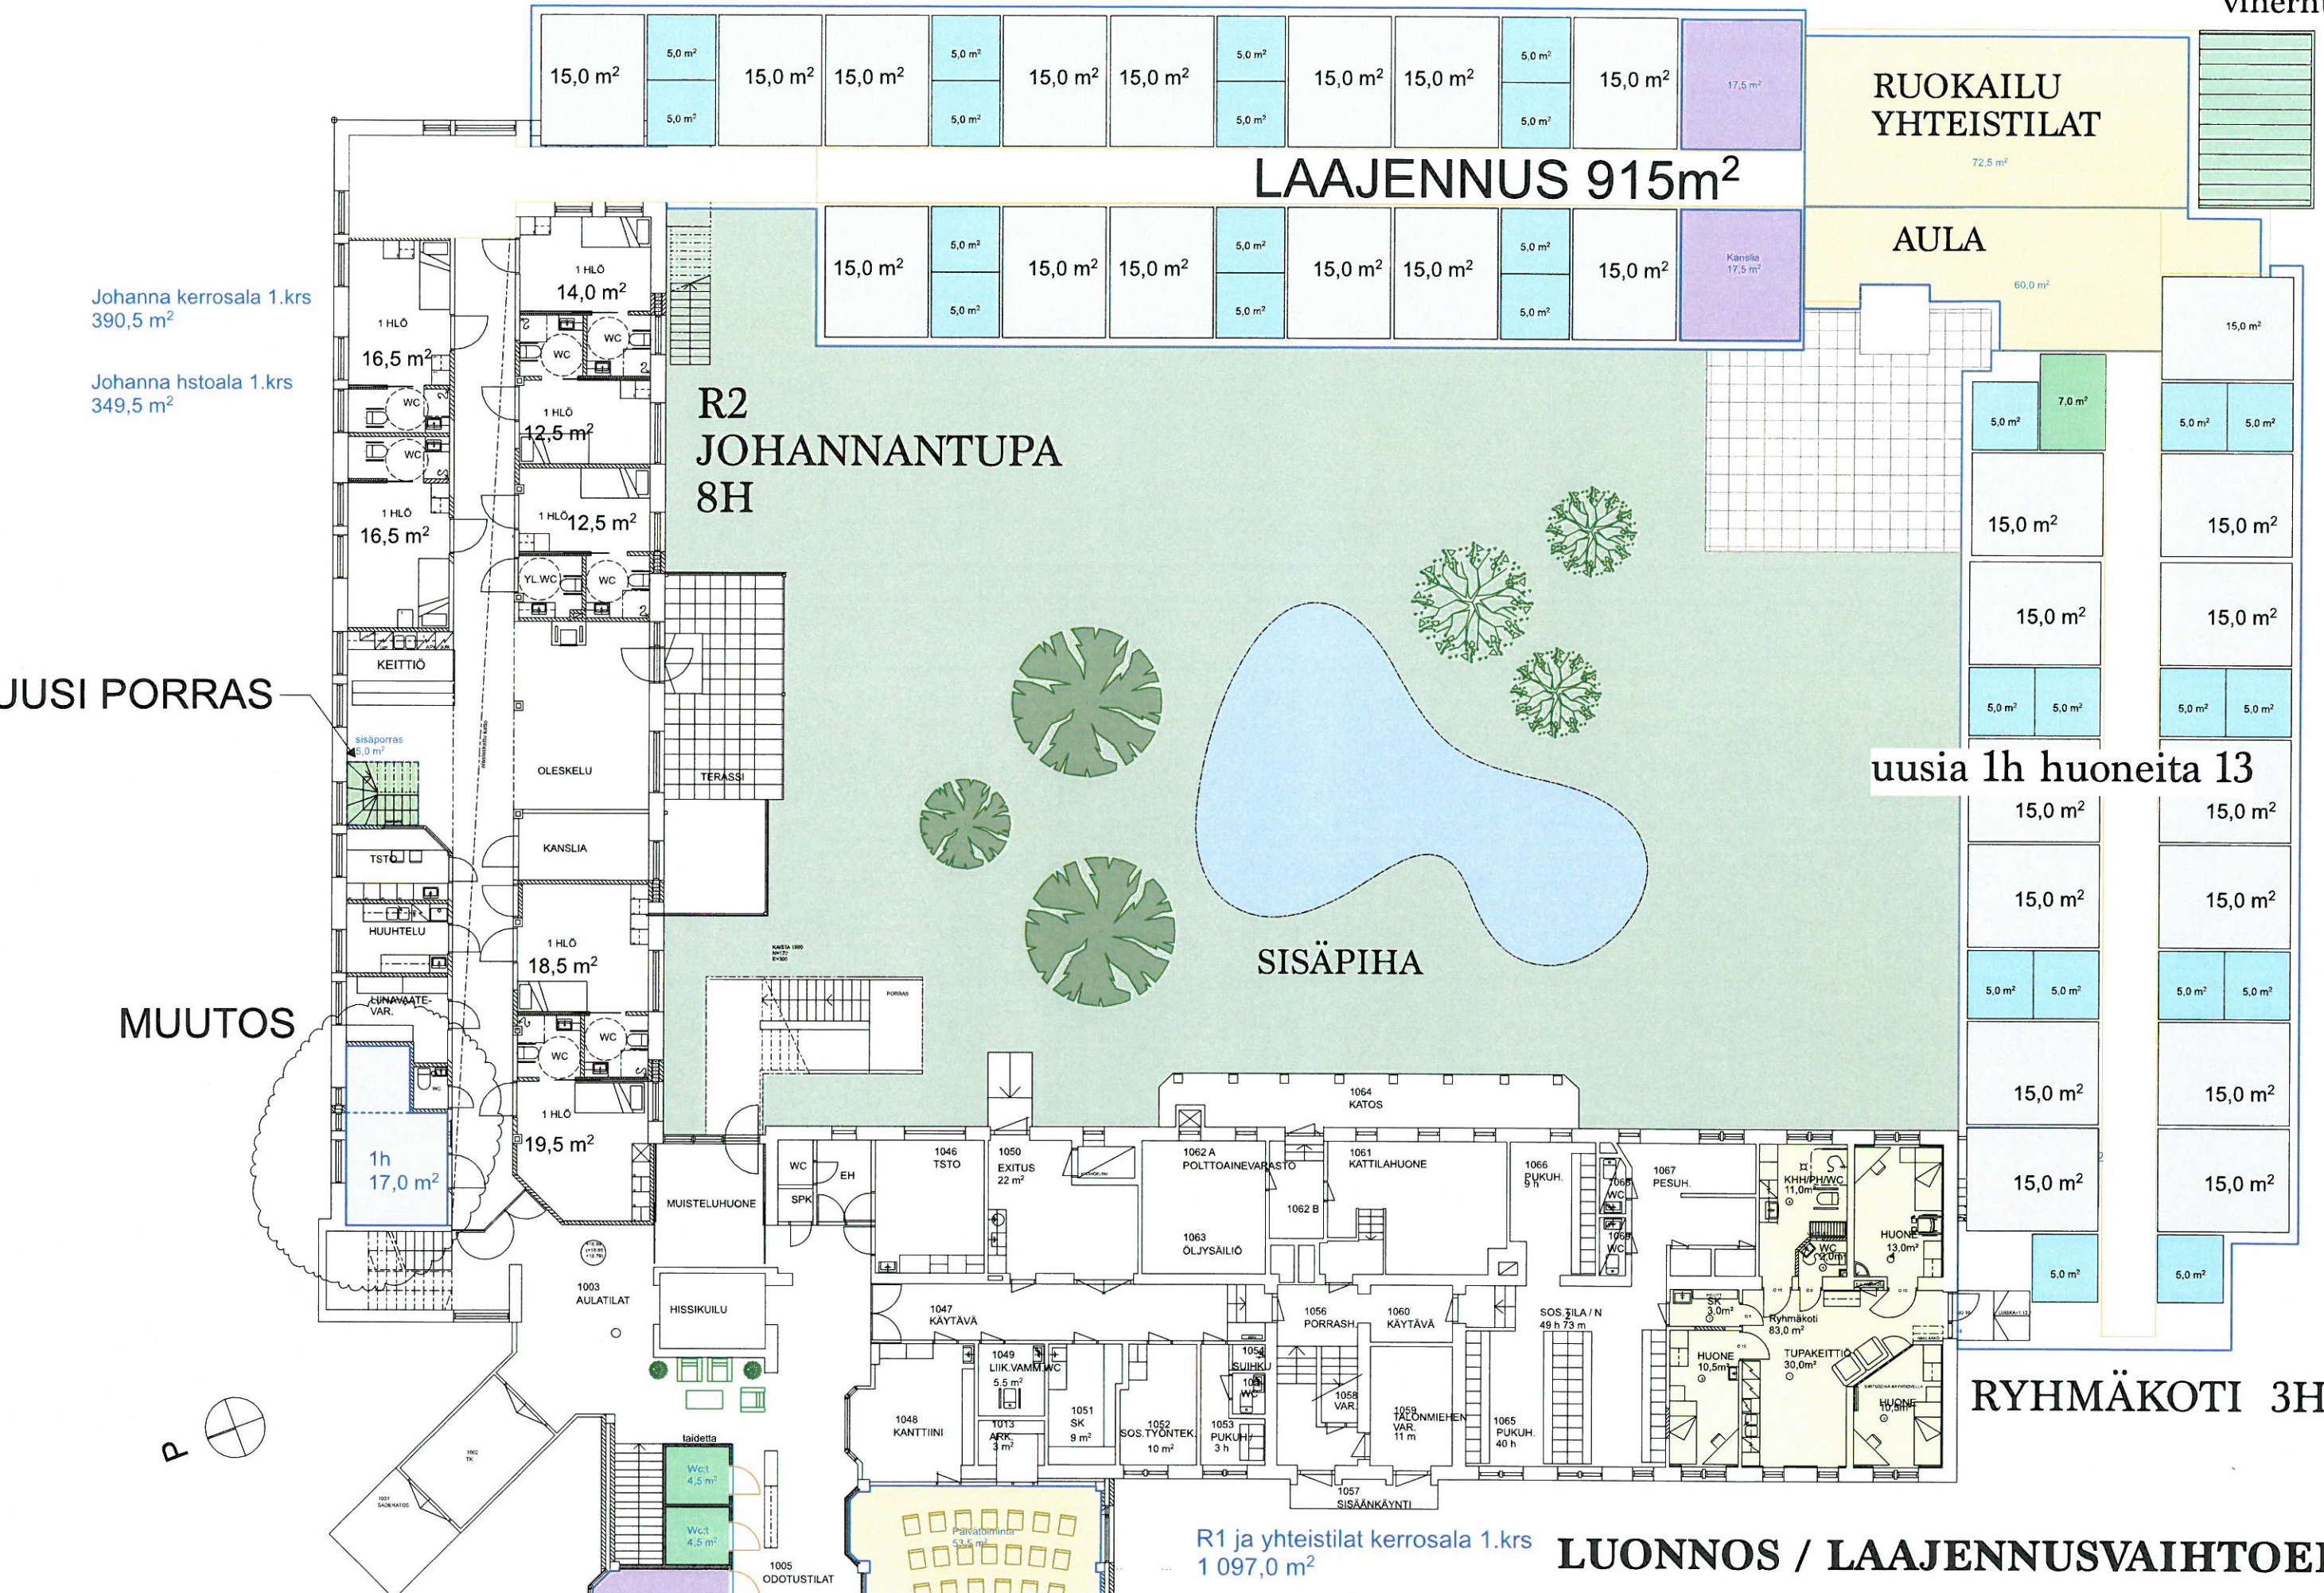

Johanna kerrosala 1.krs
390,5 m²

Johanna hstoala 1.krs
349,5 m²

LAAJENNUS 915m²

RUOKAILU
YHTEISTILAT
72,5 m²

AULA
60,0 m²

R2
JOHANNANTUPA
8H

SISÄPIIHA

uusia 1h huoneita 13

RYHMÄKOTI 3H

R1 ja yhteistilat kerrosala 1.krs
1 097,0 m²

LUONNOS / LAAJENNUSVAIHTOEHTO