


1:10 000 / 2,5 m

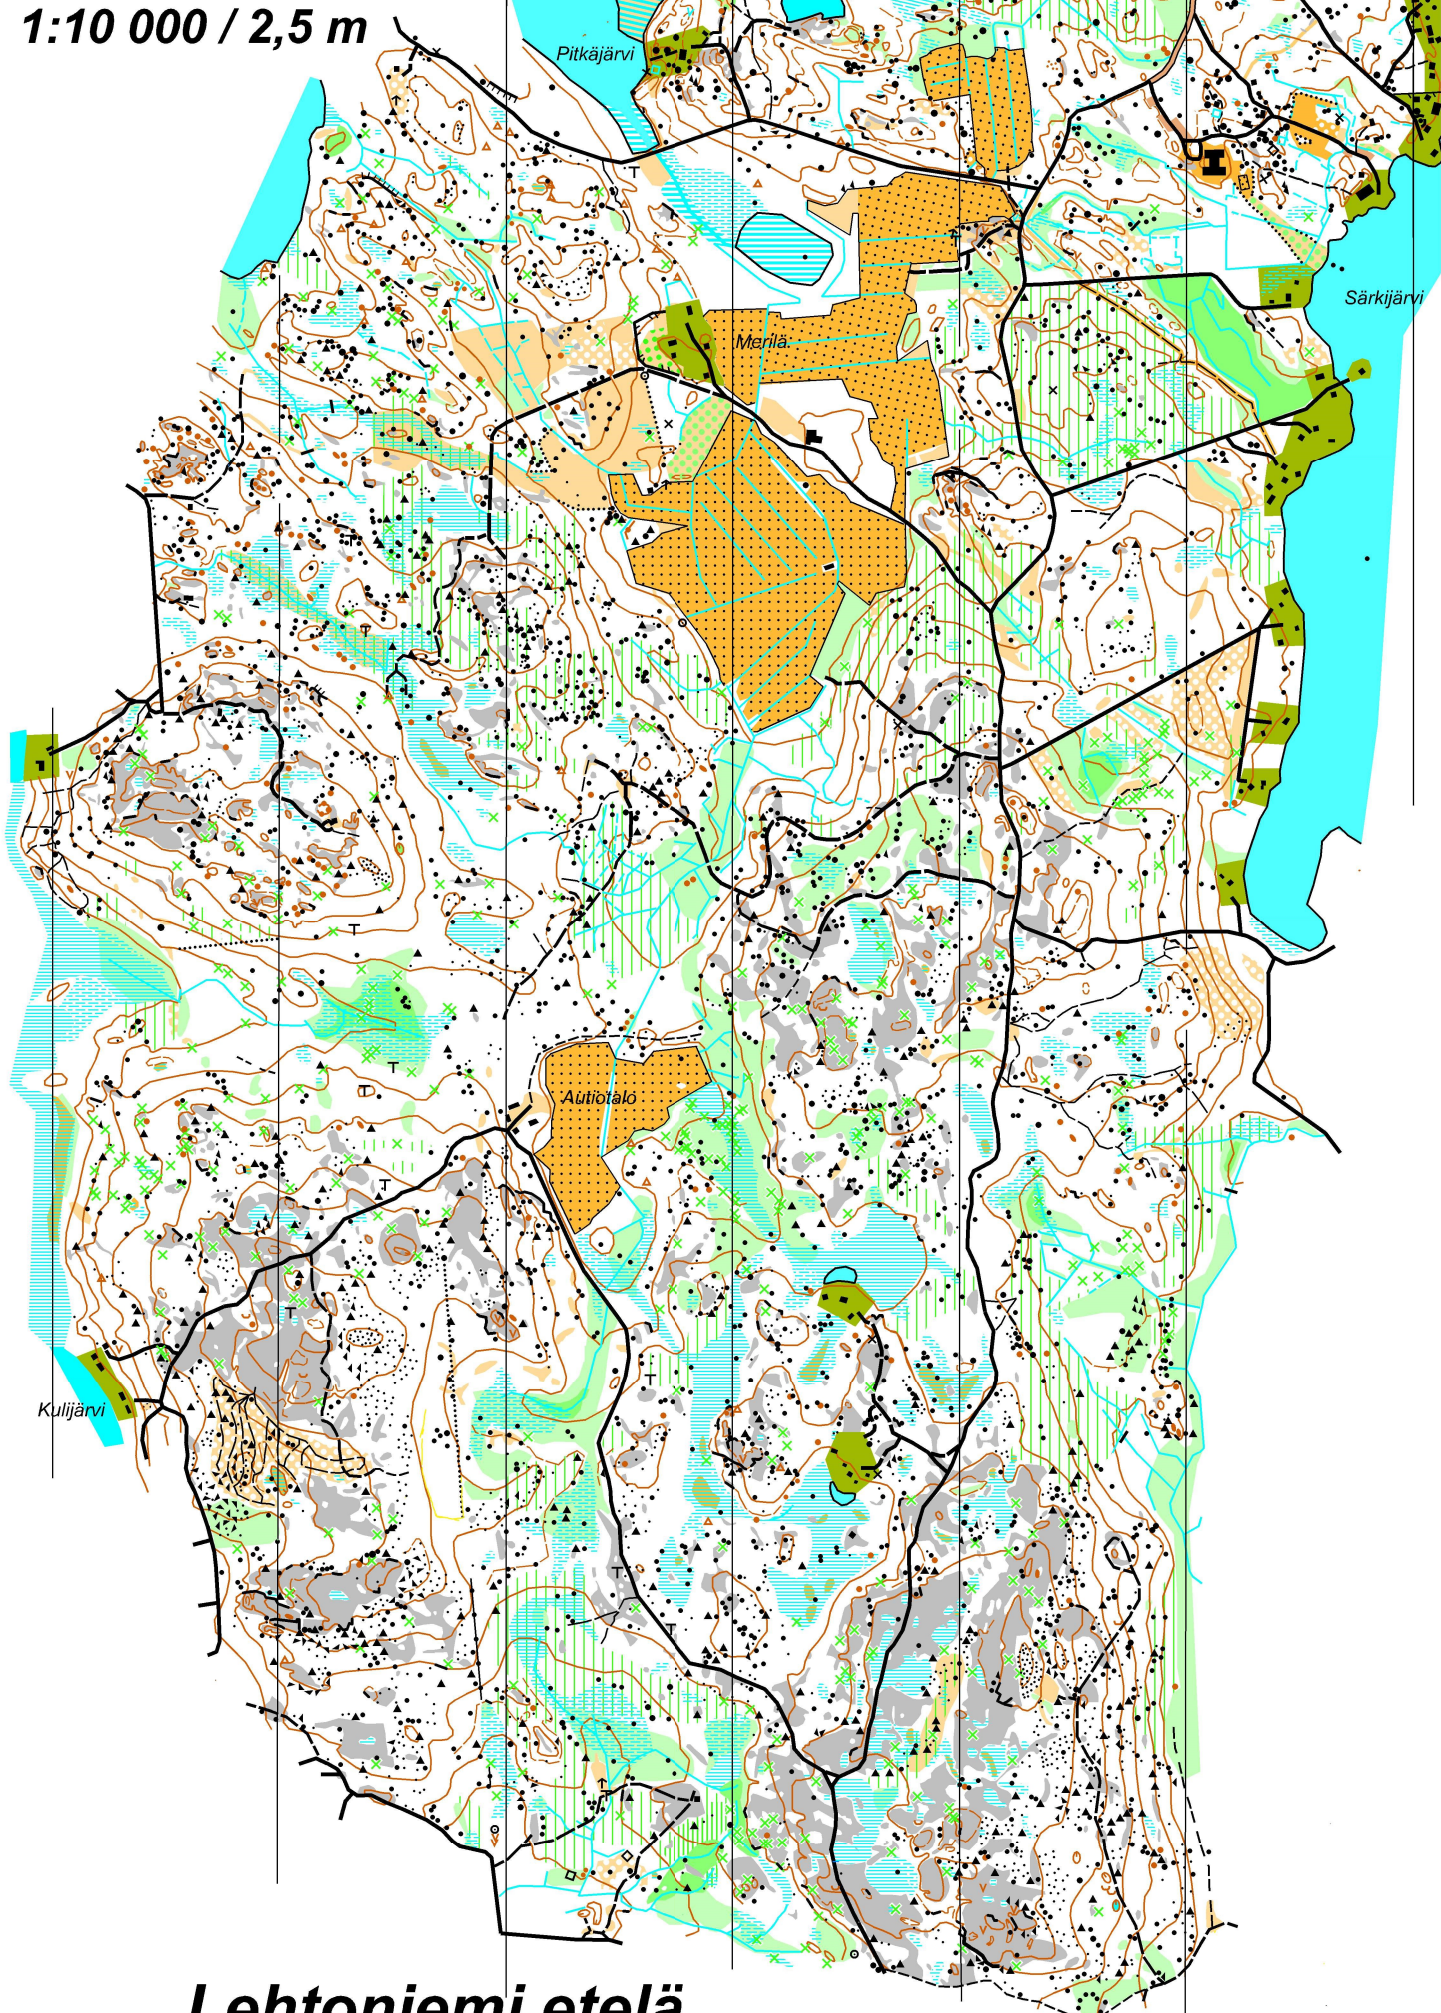

# Lehtoniemi etelä

1:10 000 / 2,5 m

1:10 000 / 2,5 m