




JULKISIVU

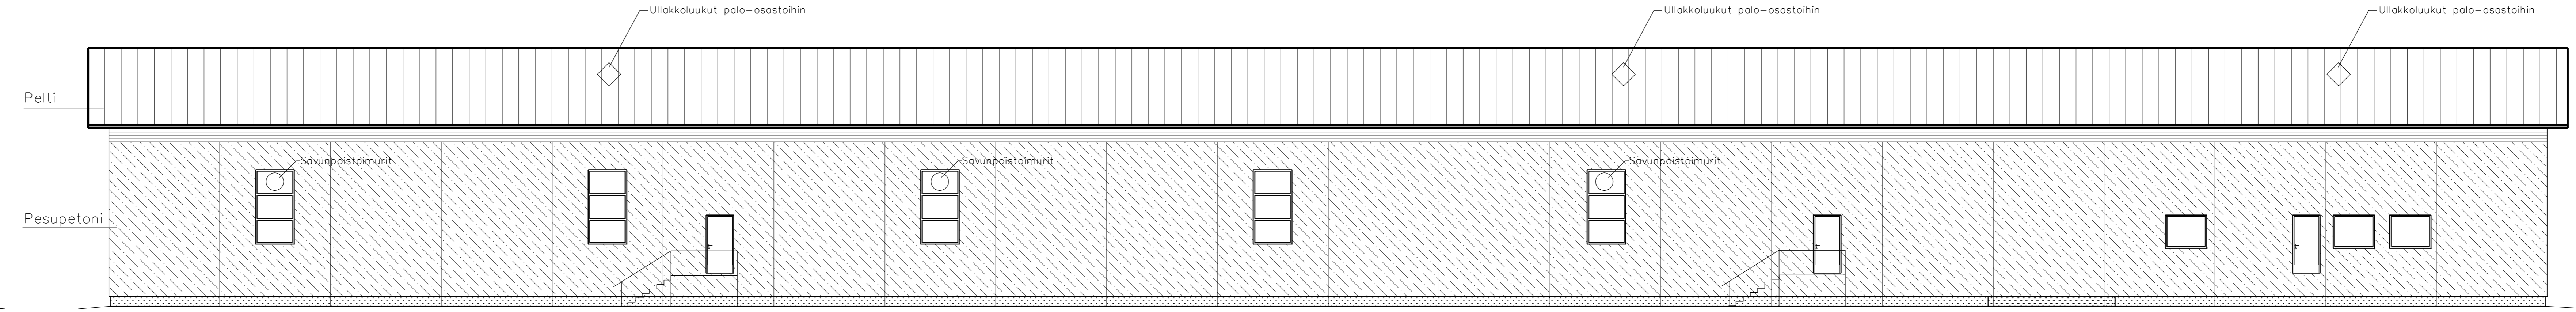

JULKISIVU

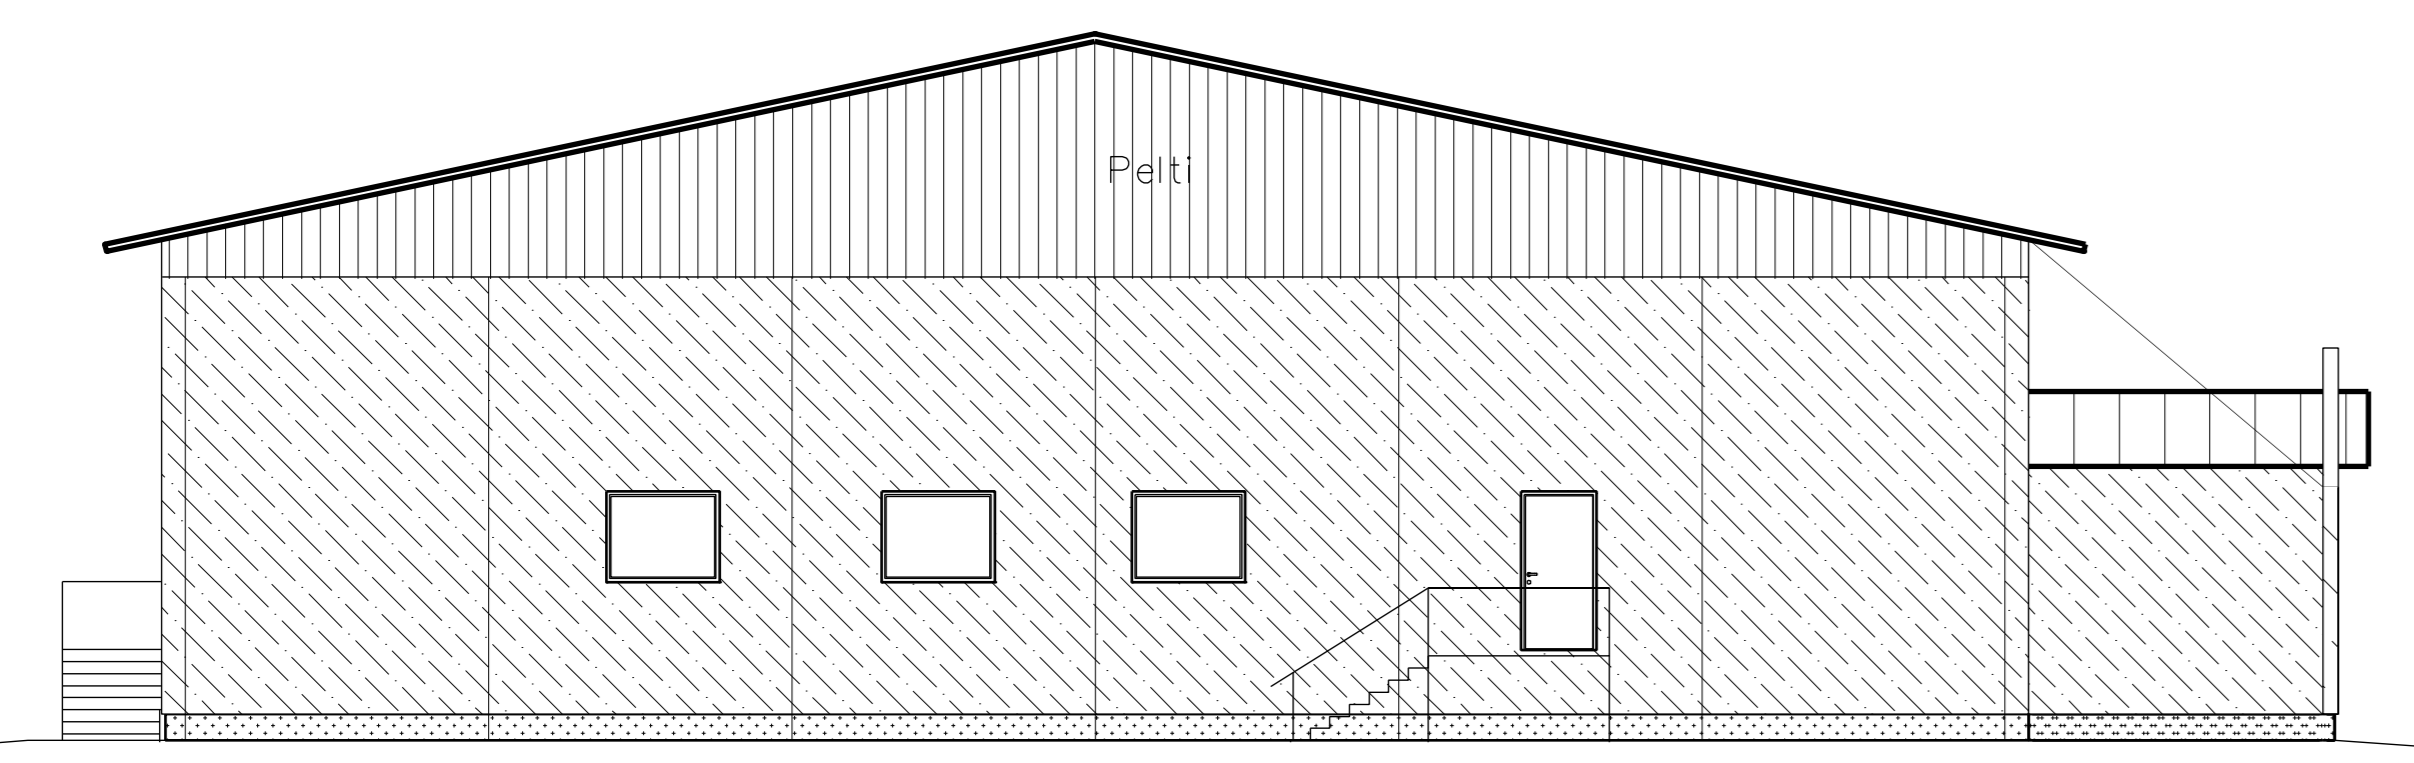

JULKISIVU

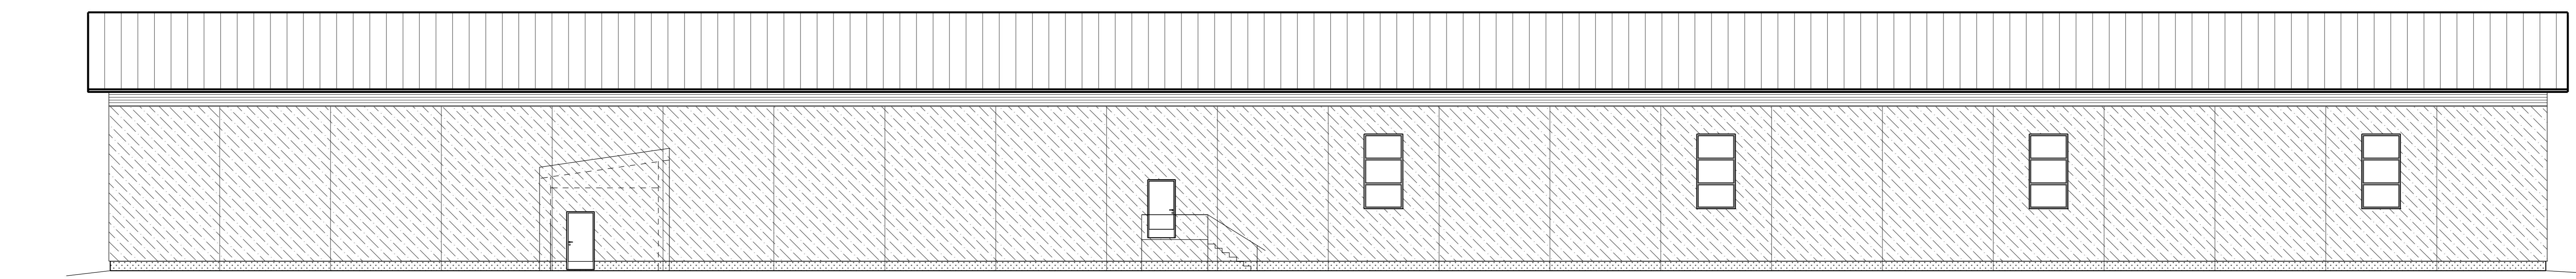

JULKISIVU

**MUUTOS 23.5.2023**  
**ULLAKKOLUUKUT LISÄTTY**  
**SAVUNPOISTOIMURIT MERKATTU**

TUNN.	LUKUM.	MUUTOS	NIMM.	PVM
Kaupunginosa/Kylä	Korteli/Tila	Tontti/Rno	Viranomaisen merkintä	
400-425-0002-0023				
Rakennuksen numero/Rakennusten numerot/Rakennustilutus/Rakennustilutukset				
Rakennustyönopide	Rakennuskohde	Rakennusvaihe	Piirustus	Julkaisu no
Uudisrakennus	Tuotantolaitos	Fertilex Oy	Pääpiirustus	03
		Limokorventie 40	JULKISIVUT	1:100
		23800 Laitila		
Suunnittelijan yhteystiedot: yritys, osoite ja puhelinnumero		Rakennus- ja Sisustussuunnittelu Sira Oy	Työnumero	Piirustuksen laatus
Rakennus- ja Sisustussuunnittelu Sira Oy		Hauklundantie 8	20230077	Muutos
23800 Laitila		040 5048 768		
Vastuullinen suunnittelija: nimi, tutkinto, atekirjotus ja päiväys		Rkm. Arto Sinisalo	Suunnitelu	Tiedosto
arto@remonttitohtori.fi		www.sira.fi	4.5.2023	ARK