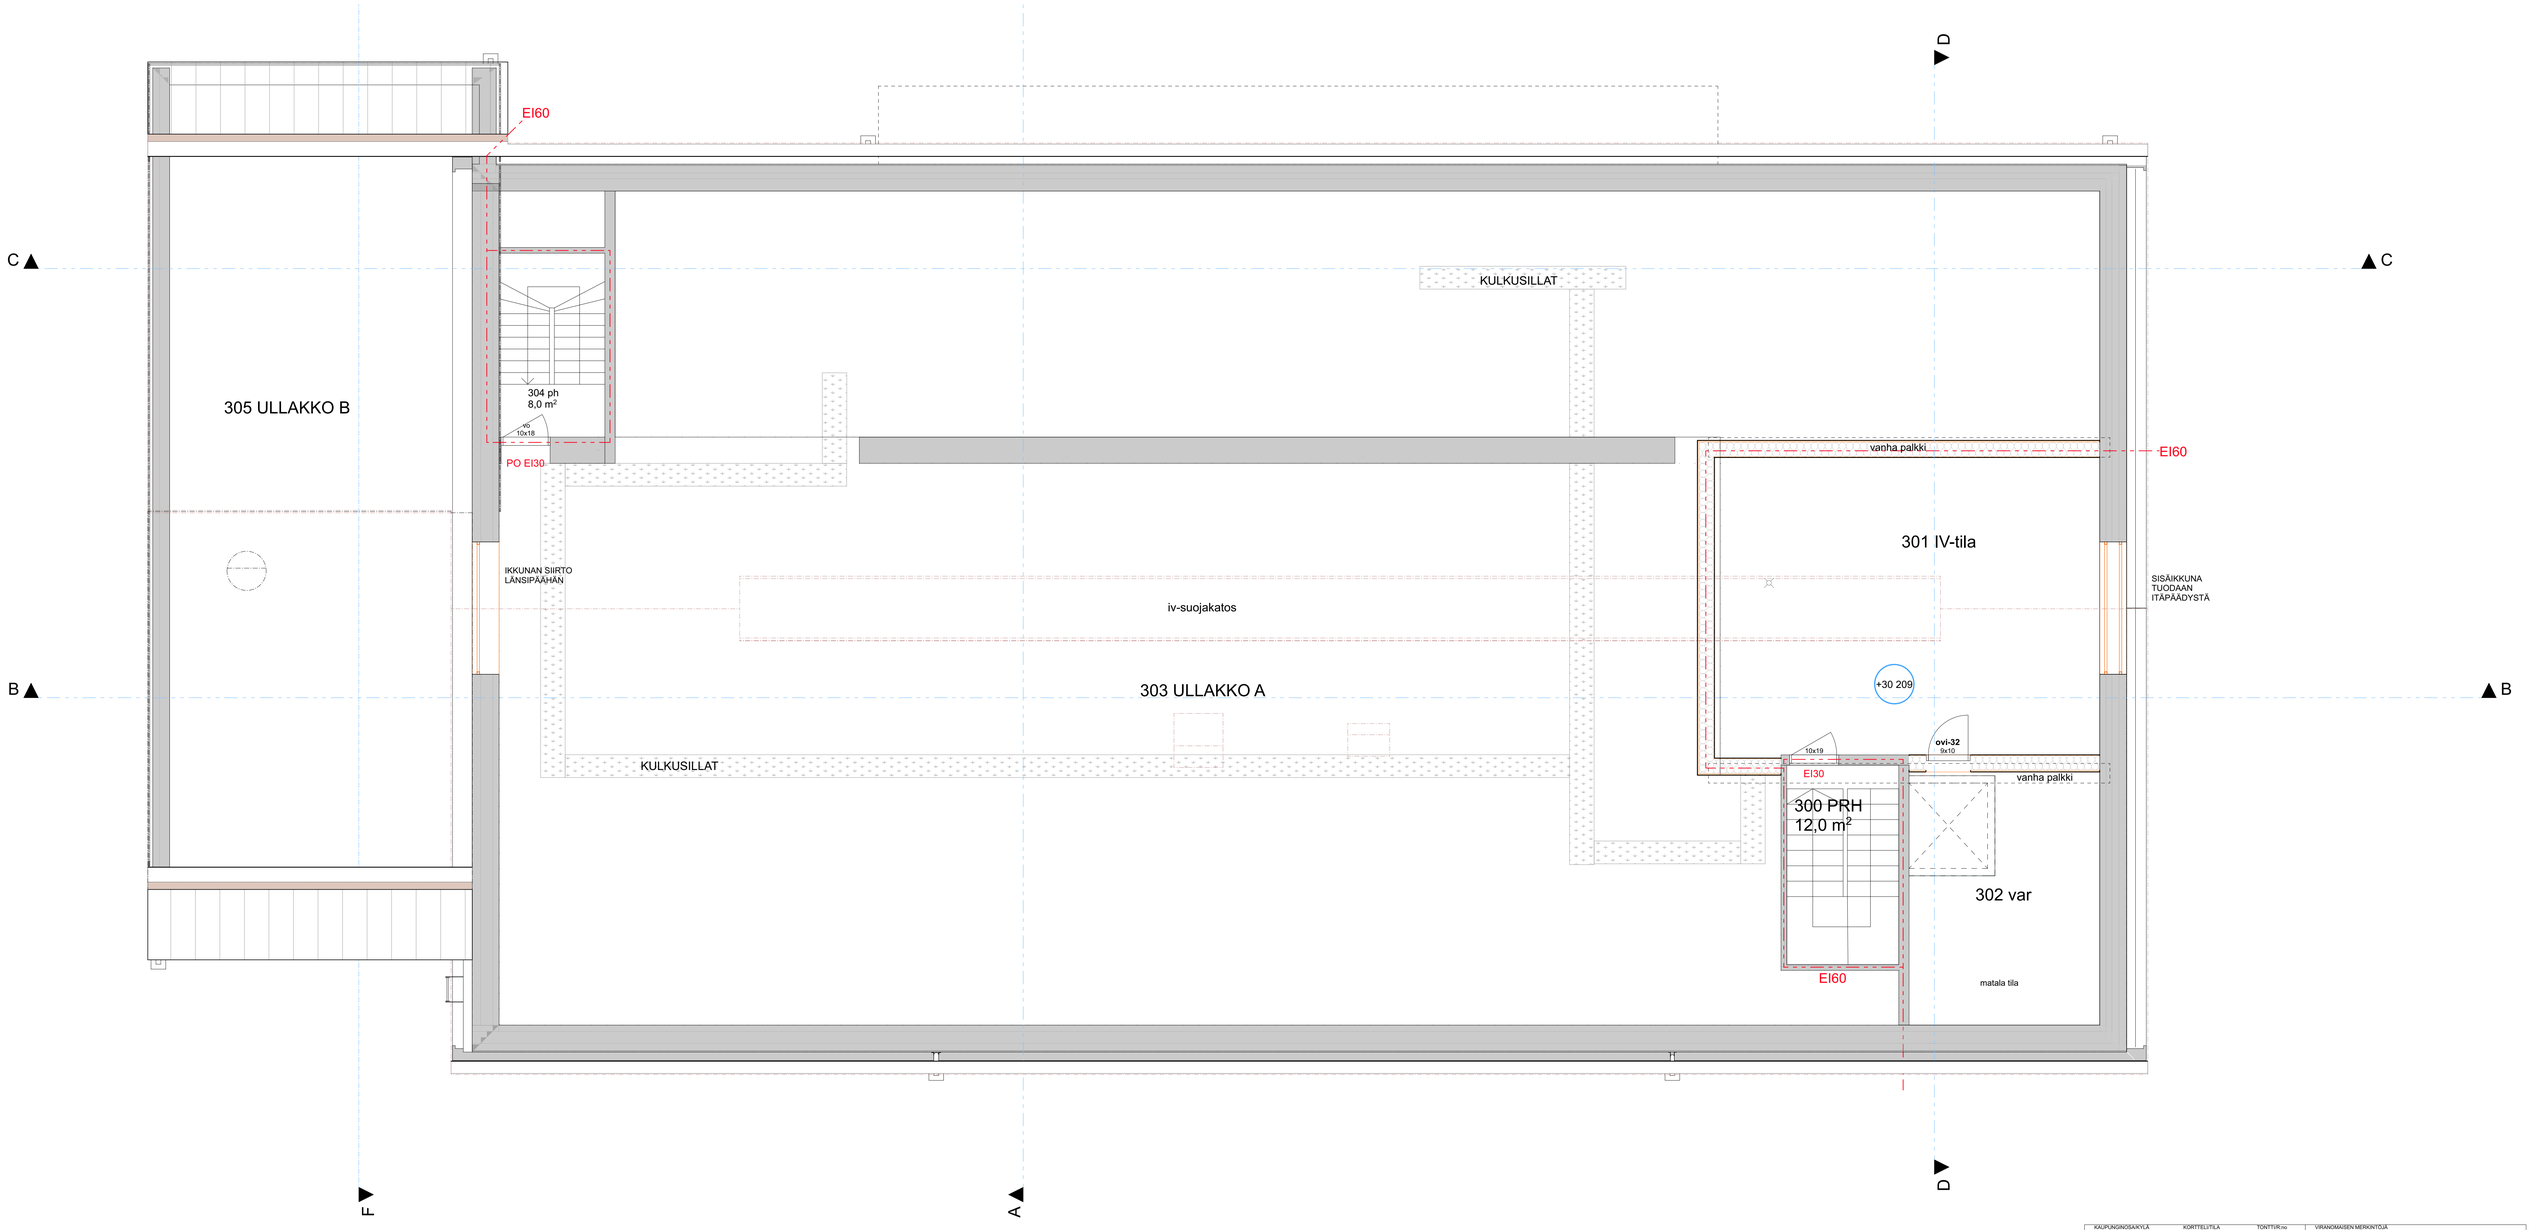

KAUPUNGINOSAANYLÄ / KORTTELI/TILA / TONTTI/R.no: 400-419-0005-0088	VIRANOMAISEN MERKINTÖJÄ
RAKENNUSTOIMENPIDE: Peruskorjaus	PIIRUSTUSLAJI: TYÖPIIRUSTUS / JUOKSEVA n:o
RAKENNUSKOHDE: Laitilan Urheilutalo Urheilutie 9 23800 Laitila	PIIRUSTUKSEN SISÄLTÖ: Ullakko pohja / MITTAKAAVA: 1:50
ARKKITEHDIT A3 OY Ilmarinkatu 47 33500 TAMPERE p.03 376 6673 a3@a3.fi www.a3.fi	
SUUNNITTELIJA: Esa Niva, arkkitehti / PVM: 12.06.2025	TYÖNUMERO: A504 / PIRUSTUSNUMERO: ARK 303 / MUUTOS