


RAKENNUSOIKEUSLASKELMA:

TONTIN PINTA-ALA	0,2300ha
RAKENNUSOIKEUS	200(120,30,30m ²)
RAKENNETTU ALA	
Saunamökki	30,0m ²
purettava vierasmökki	30,0m ² (ei tärkkoja mittatietoja)
RAKENNETTAVA ALA	
UUSI VAPAA-AJAN RAKENNUS	79m ²
KERROSALAT YHTEENSÄ	109m ²
RAKENNUSOIKEUTTA JÄÄ	96m ²

RAKENNUKSEN LVIS ERILLISEN SUUNNITELMAN MUKAAN
RAKENNUKSEN PALOLUOKKA P3

RAKENNUKSEN PUHDASVESI TOTEUTETAAN UUDELLA PORAKAIVOLLA.
RAKENNUKSEN VIEMÄRÖINTI ERILLISSUUNNITELMAN MUKAAN.
JÄTEVEDET OHJATAAN YMPÄRISTÖÖN JA/TAI TEHDASVALMISTEISEEN
JÄTEVEDEN PUHDISTAMOOON.

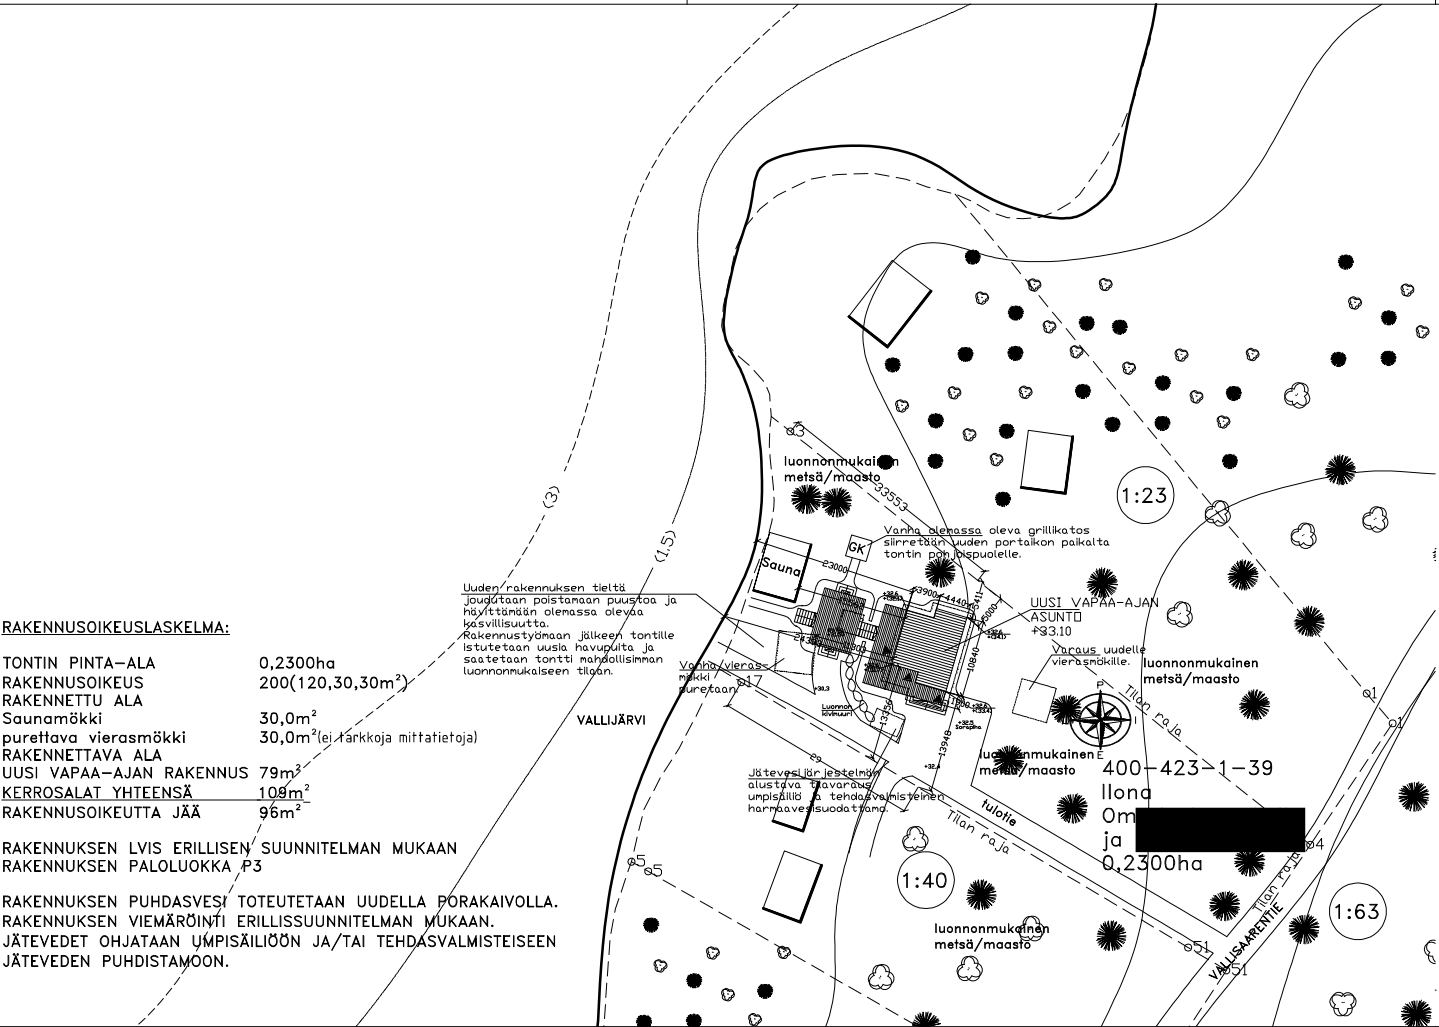

Kassa/Kyö MUDAINEN (400-423)	Korttelit/tila ILONA	Tontti/Rno 1:39	Viranomaisen arvioitimen/tilin varten
Rakennuslainenpide			Juoksno
UUDISRAKENNUS			PÄÄPIIRUSTUS 1
Rakennuskohteen nimi ja osoite VAPAA-AJAN ASUNTO			Piirustuksen sisältö ASEMAPIIRROS 1:500
VALLISAARENTIE 109 23800 LAITILA			
Suunnittelijan nimi, pätevyys ja allekirjoitus RakTek Engineering Koverantie 46 23800 LAITILA Henna 040-7423746, VIMO 044-5930478			Suunnittelun, työn numero ja piirustuksen numero Muutos
			ARK