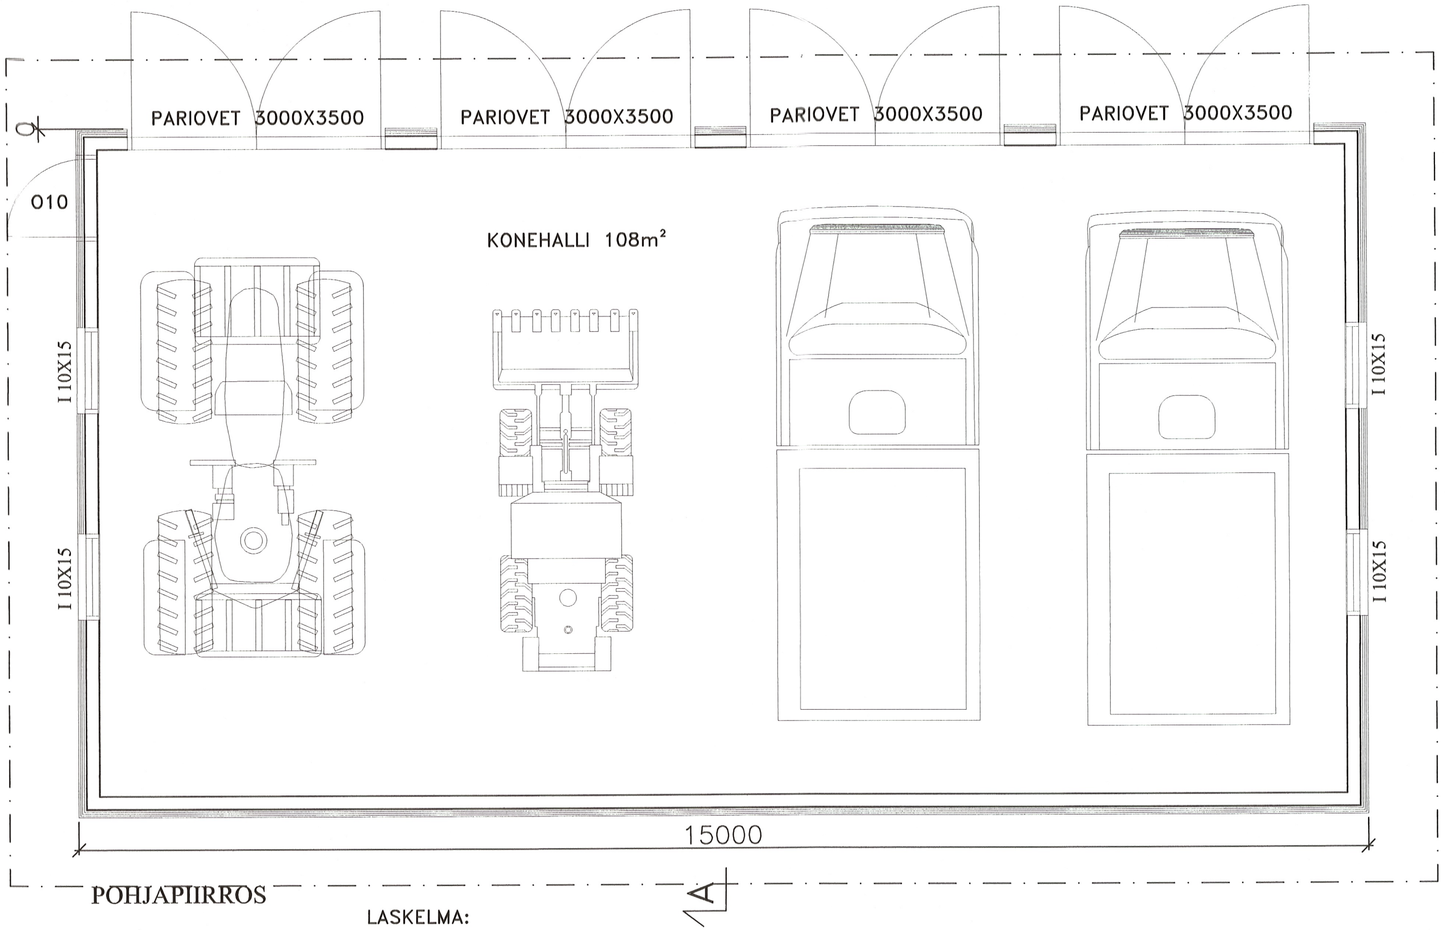

POHJAPIIRROS

LASKELMA:

KERROSALA	120m²
KÄYTTÖALA	108m²
TILAVUUS	623m³

K.osa/Kylä: UNTAMALA (400-441)	Kortteli/Tila: NIITTYMAA	Tontti/Rn:o: 15:30
Rakennustoimenpide: UUDISRAKENNUS		
Rakennuskohteen nimi ja osoite: AUTO-/KONETALLI 23800 LAITILA		
Suunnittelijan nimi, päiväys ja allekirjoitus: 12.02.2018	Piirt. HV	Tark. Ville Koski RI

Viranomaisen arkistointimerkintöjä varten

Piirustuslaji: PÄÄPIIRUSTUS	Muutos / Juoks.n:o: 2
Piirustuksen sisältö: POHJAPIIRROS	Mittakaavat: 1:50
Suunnitteluala, työn numero ja piirustuksen numero: ARK	Muutos