



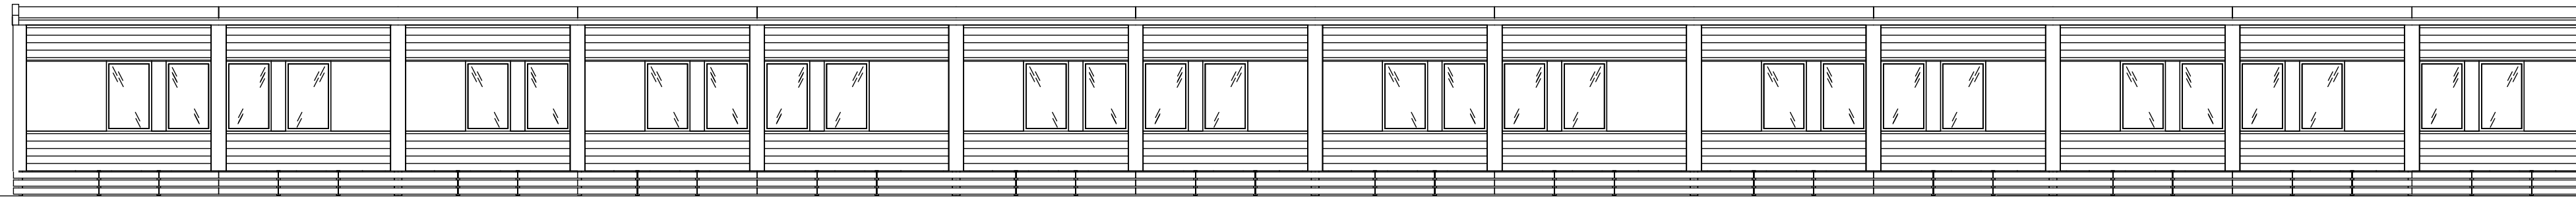


ETELÄÄN



POHJOISEEN

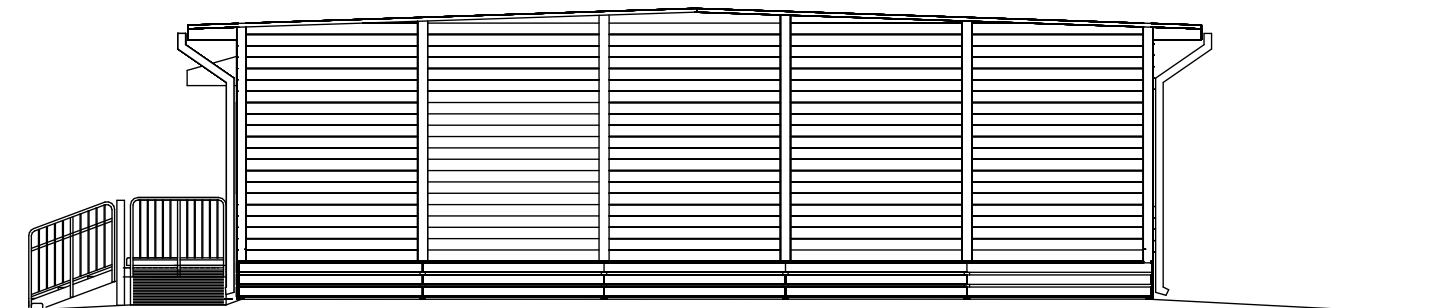

PÄÄTY ITÄÄN

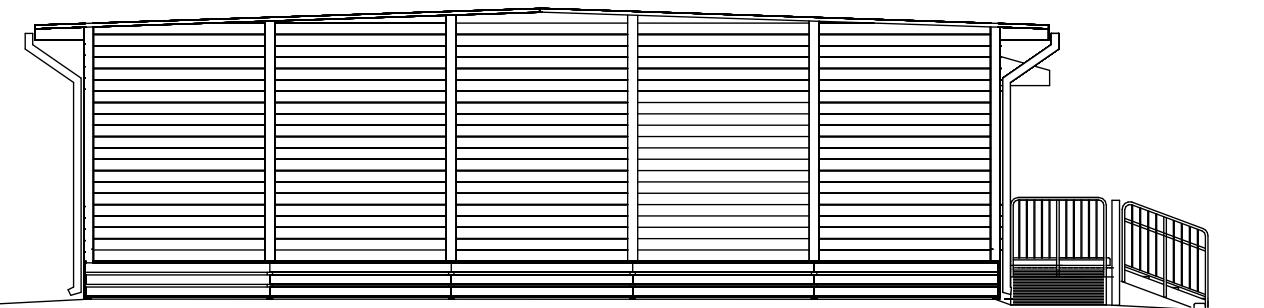

PÄÄTY LÄNTEEN

**MATERIAALIT JA VÄRIT RAKENTEET:**

1. Julkisivupaneelipaneeli, keltainen NCS 1030-Y10R
  2. Julkisivulevylevy, valkoinen NCS 0502-Y
  3. Sokkeli, harmaa
  4. Kattohuopa, musta
- Ikkunat, otsa- ja nurkkalaudat, valkoinen NCS 0502-Y  
Ikkunat valkoinen

Kunnaosa		Kortteli/tila	Tontti/Rn:o	Viranomaisen arkistointimerkintöjä varten
400-419-4-40, 400-419-4-44, 400-419-5-36, 400-419-5-88				
Rakennustoimenpide		Pääpiirustus		Juoks. nro
Tilapäisrakennus		Pääpiirustus		
Rakennuskohteen nimi ja osoite		VARPEEN YLÄKOULUN VÄISTÖTILAT		Mittakaavat
		Koulutie 8		1:100
		23800 Laitila		
<b>Adapteo.</b>				
PL 9 (Huurretie 19) 33471 Ylöjärvi				
Piirtäjä	Suunnittelija	Työnumero		
	MV	317881		
Päiväys	Vastuullinen suunnittelija		Tiedoston sijainti:	
26.2.2025	Matti Valkeavirta, arkkitehti matti@valkeavirta.fi 040-5435350		Suunnitteluala ja piirustusnumero	
			Muutos	
			<b>ARK 1028-13</b>	