




- 1 = Profiilipeltti, tumman harmaa
- 2 = Profiilipeltti, mattomusta
- 3 = Nurkkalastat ja smyygit, tumman harmaa
- 4 = Sokkeli, harmaa betoni
- 5 = Rännit, tumman harmaa
- 6 = Profiilipeltti, tumman harmaa

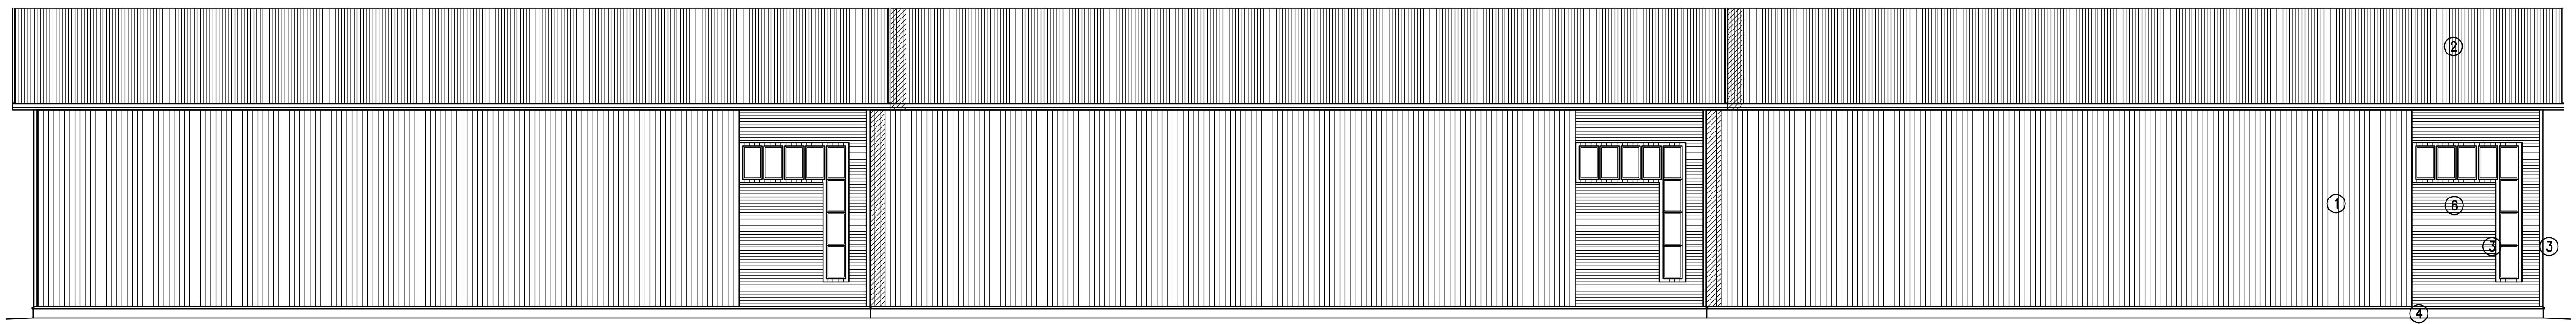


ETELÄÄN

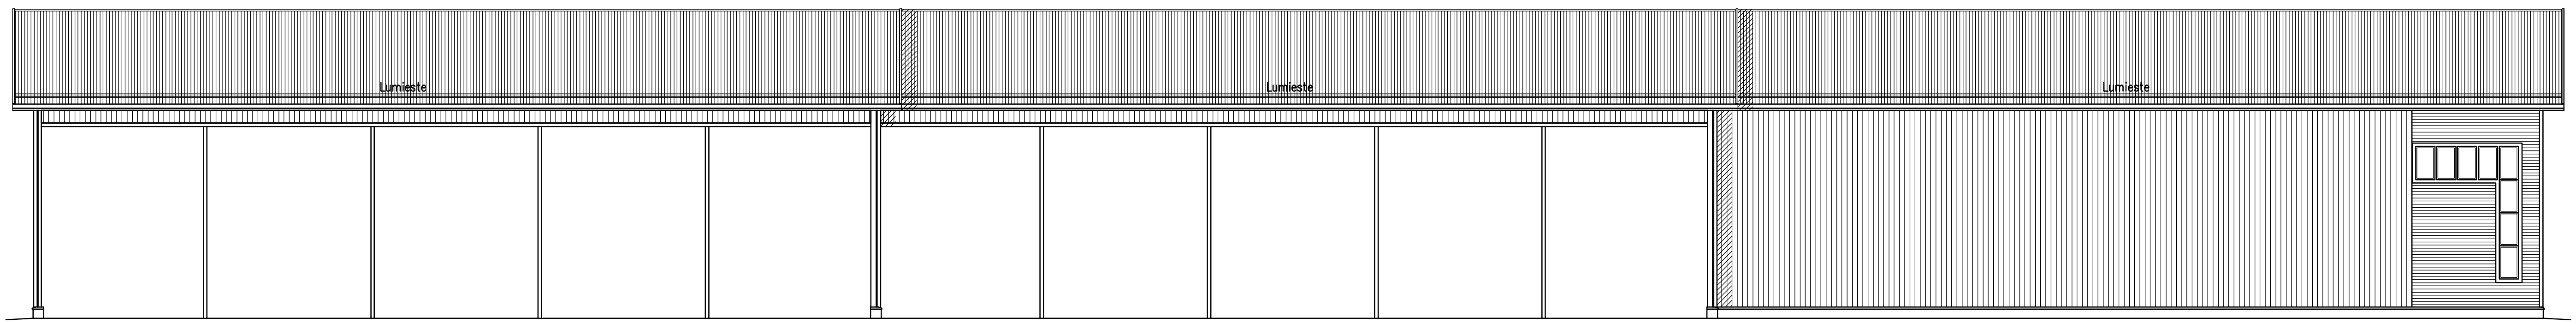

POHJOISEEN

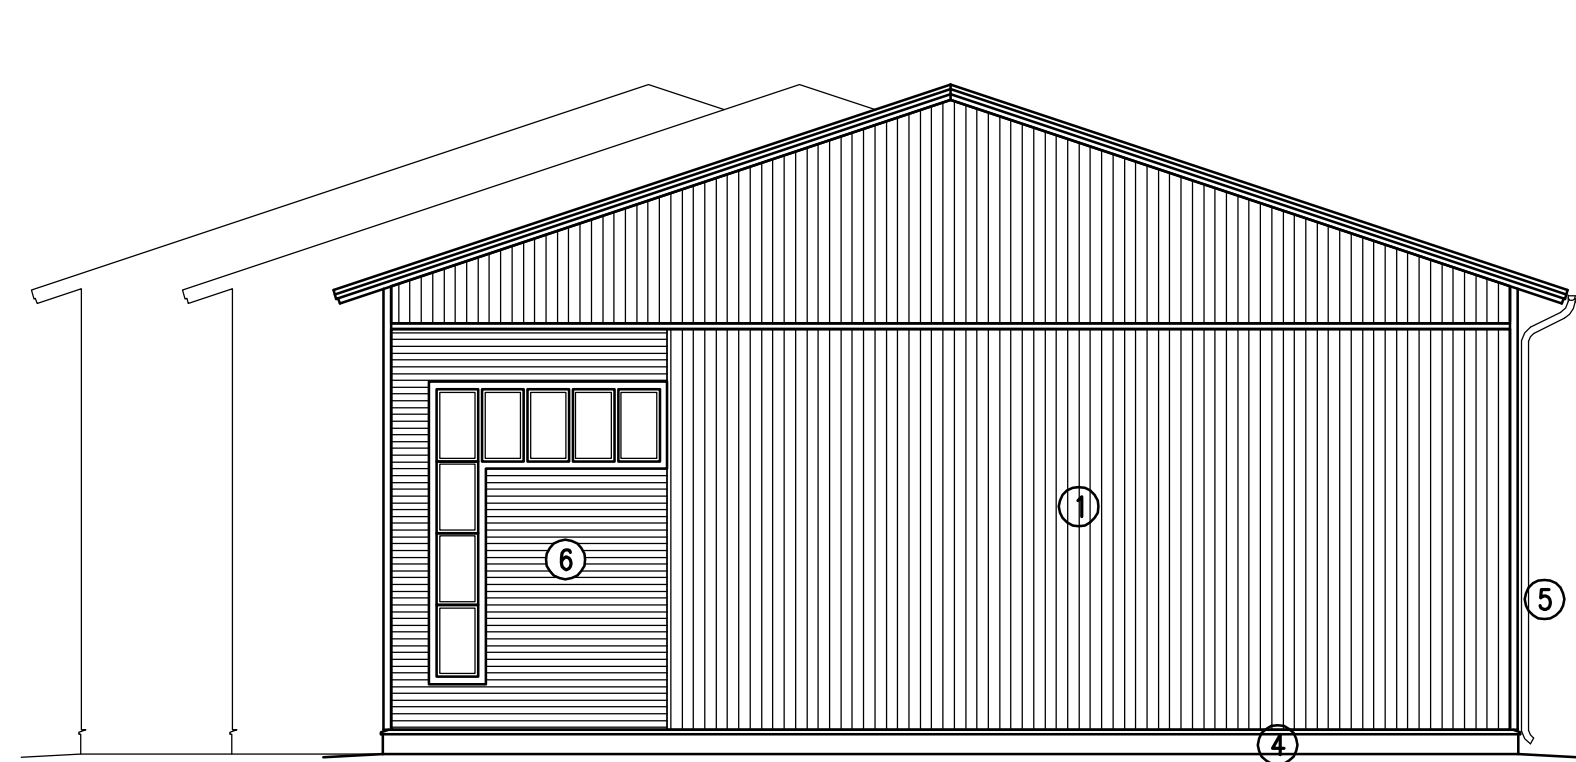


ITÄÄN

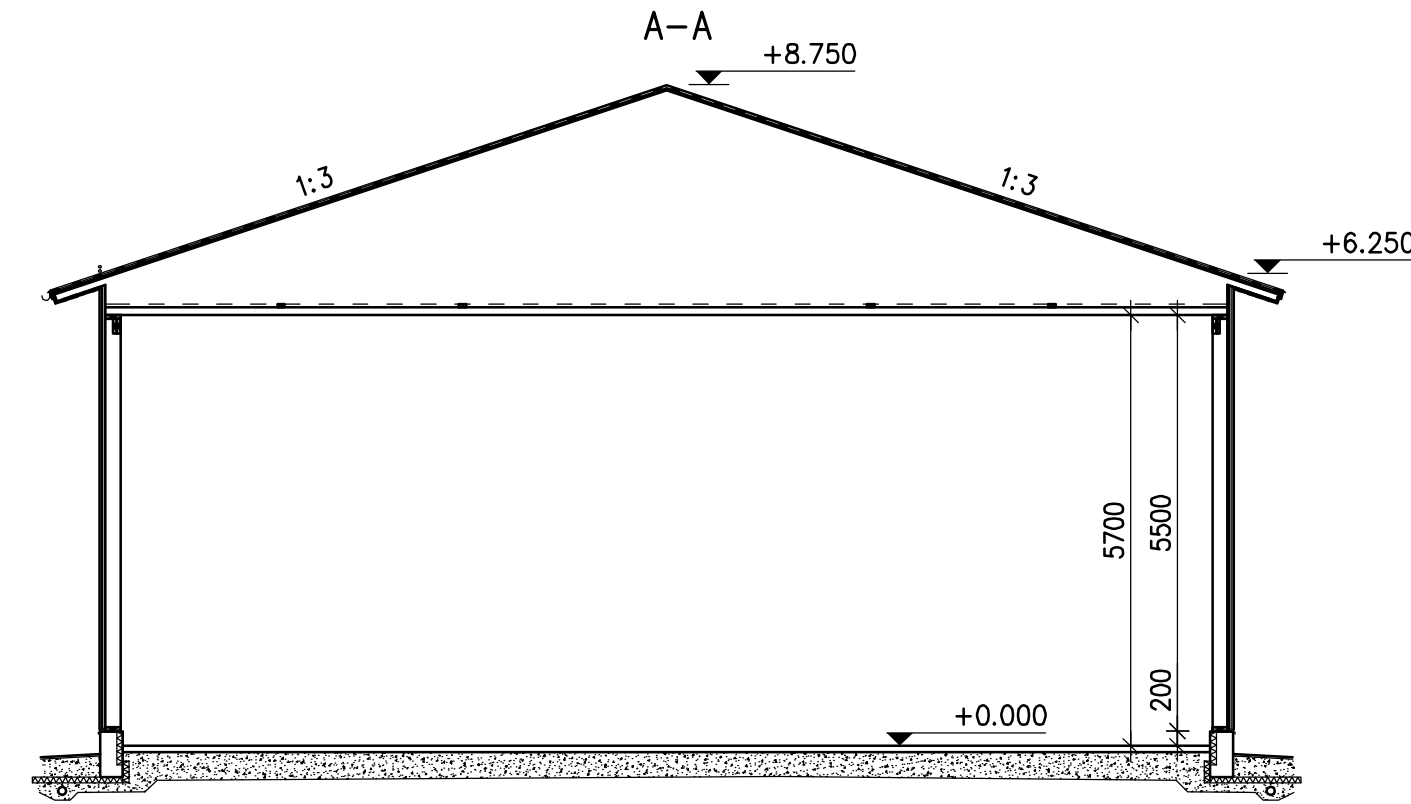

YP1
 -pellikate
 -tuulelaidolus pellin mukaan
 -korokurimat 22mm
 -aluskate
 -tuuletettava yläpohja, kattoristikot k1200 RAK mukaan

US1
 -runko 48x198 k600
 -tuulelaidolus 12mm
 -pystylauto 22mm k600 +tuuletusrako
 -vaakakolalaus 100x22 k600
 -pystylaidolus

AP
 -asfaltti
 -murskekyttis
 -suodatinkangas
 -perusmaa

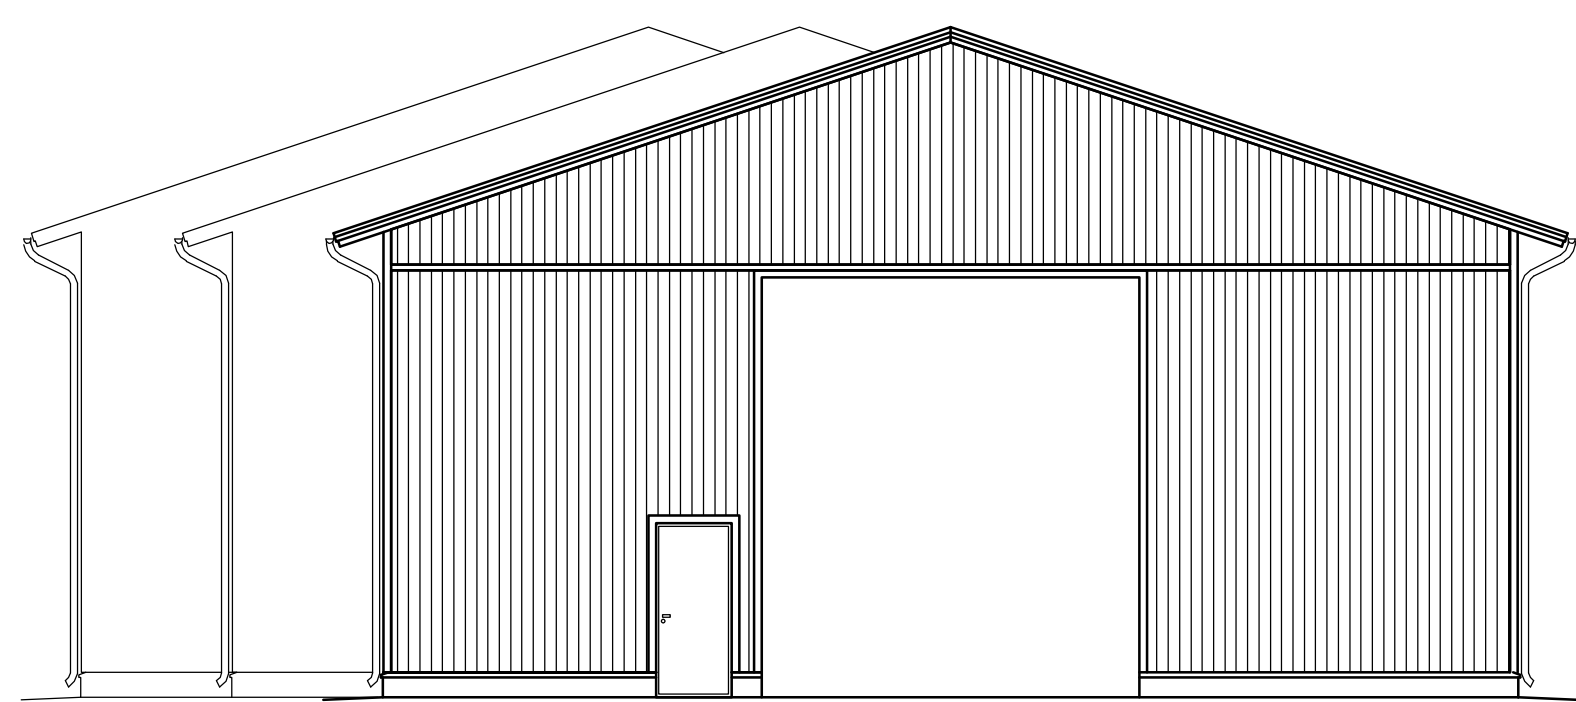

LÄNTIEN

Tunnus	Lukum.	Muutos	Suunn.	Päiväys

K.O.S.A 419	KORTTELI/ALA 11	TONTTI/No 106	RAKENNUSLUVAN TUNNUS	JUKKS.No
RAKENNUSOHJELMASE LUUDISRAKENNUS			PIRUSTUSLA PÄÄPIIRUSTUS	
RAKENNUSOHJELMAN NIMI JA OSOITE VARASTO 2 Hiekka-Laitila Oy Yrittäjätie 2 23800 Laitila			POHJAPIIRUSTUS JULKISUUVIT LEIKKAUS	MITTAKAAVAT 1:100
Suunnittelija: Jukka Rantamaa Ri RakenneRantamaa Oy 040-7024538 jukka.rantamaa@gmail.com			SUURKALA ARK PÄIVÄYS 31.12.2023	PIIR.No 3 YHT.HENK.