



### Poikkileikkaus A-A

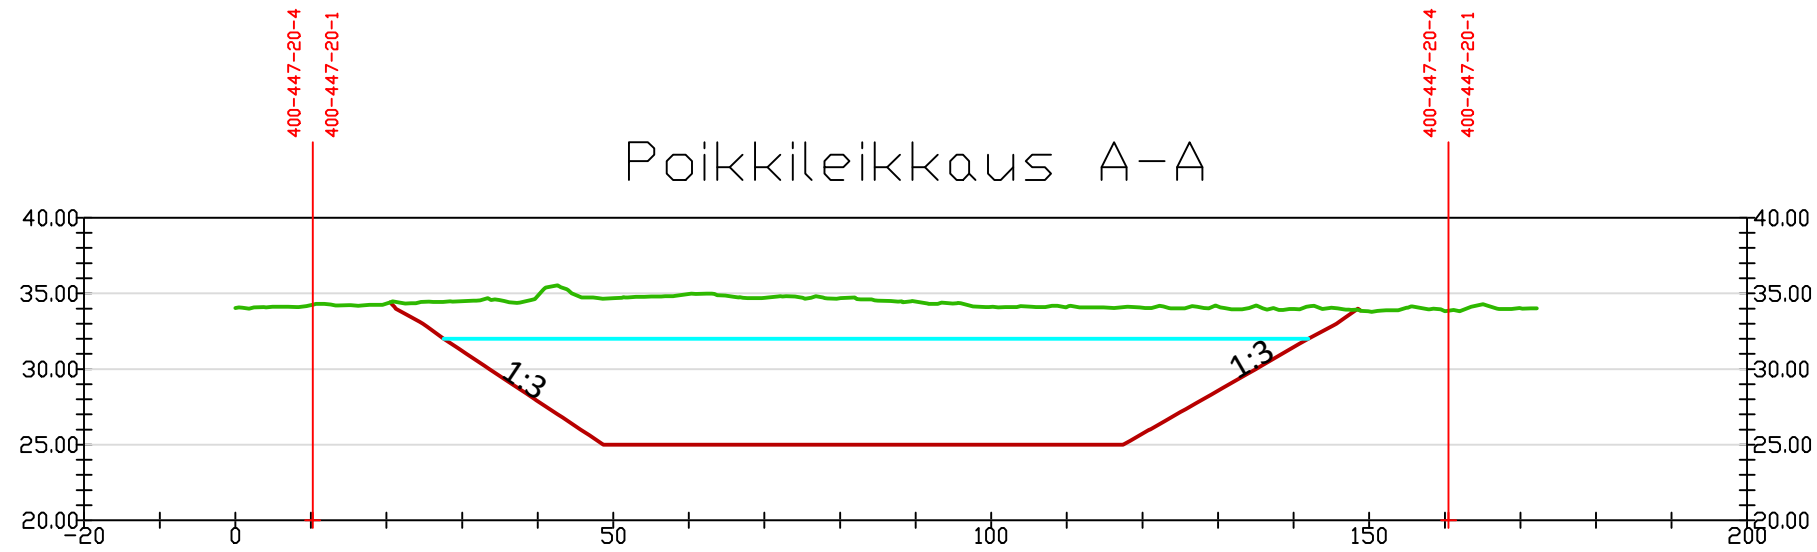

Nykyinen tilanne			34.02	34.23	34.33	34.48	34.83	34.68	34.96	34.71	34.68	34.45	34.11	34.10	34.05	34.13	33.97	33.80	33.82	34.02			
Vedenpinta						32.00	32.00	32.00	32.00	32.00	32.00	32.00	32.00	32.00	32.00	32.00	32.00						
Suunniteltu tilanne						31.19	27.88	25.00	25.00	25.00	25.00	25.00	25.00	25.00	25.72	28.57	31.44						

### Poikkileikkaus B-B

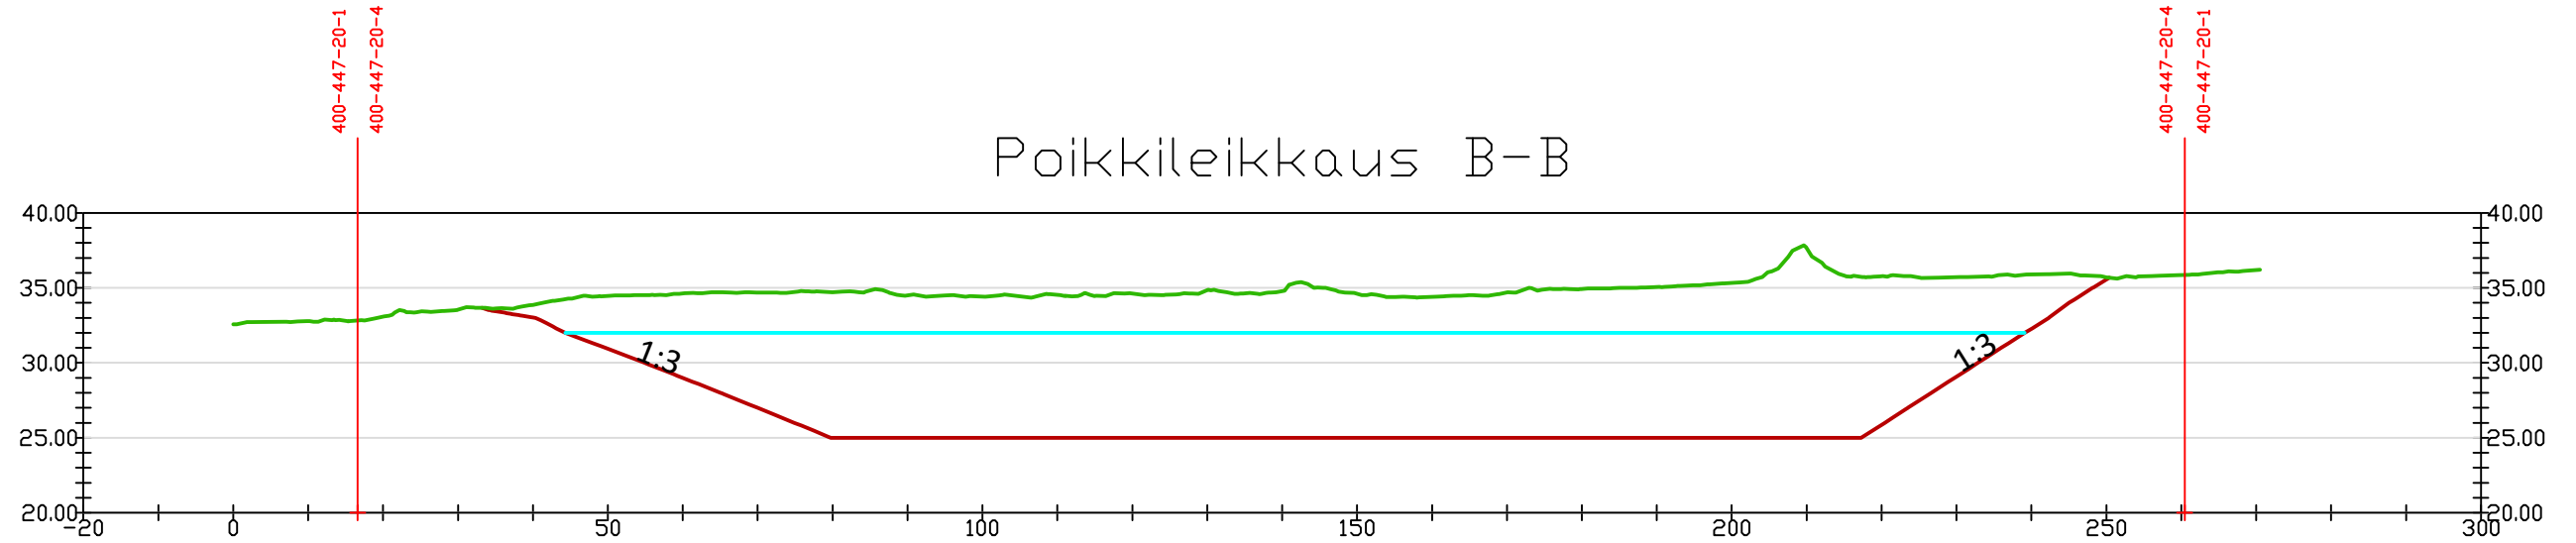

Nykyinen tilanne			32.58	32.78	33.08	33.54	33.85	34.46	34.64	34.69	34.71	34.50	34.42	34.54	34.63	34.84	34.78	34.61	34.41	34.69	34.93	35.06	35.32	37.64	35.78	35.71	35.90	35.70	35.85	36.19			
Suunniteltu tilanne							33.03	30.93	29.00	27.00	25.00	25.00	25.00	25.00	25.00	25.00	25.00	25.00	25.00	25.00	25.00	25.00	25.00	25.00	25.87	29.08	32.28	35.55					

#### MAA-AINEISTEN OTTAMISSUUNNITELMA

Tila: SORAMÄKI, 400-447-20-1	Piirrustuksen sisältö:
Kunta: Laitila	Poikkileikkaukset (liite 5)
Hakija: Simula, Matti Samuli	Pinta-ala: 2,75 ha
Päivämäärä: 27.1.2025	Mittakaava: A3 paperilla 1:1000
Koordinaattijärjestelmä: ETRS-TM35FIN	Korkeusjärjestelmä: N2000
Suunnittelija: Heikki Mustonen, tmi.heikki.mustonen@gmail.com, 040 7777 197	