



VIHTORINKATU  
SILUX OY, ITALO 1

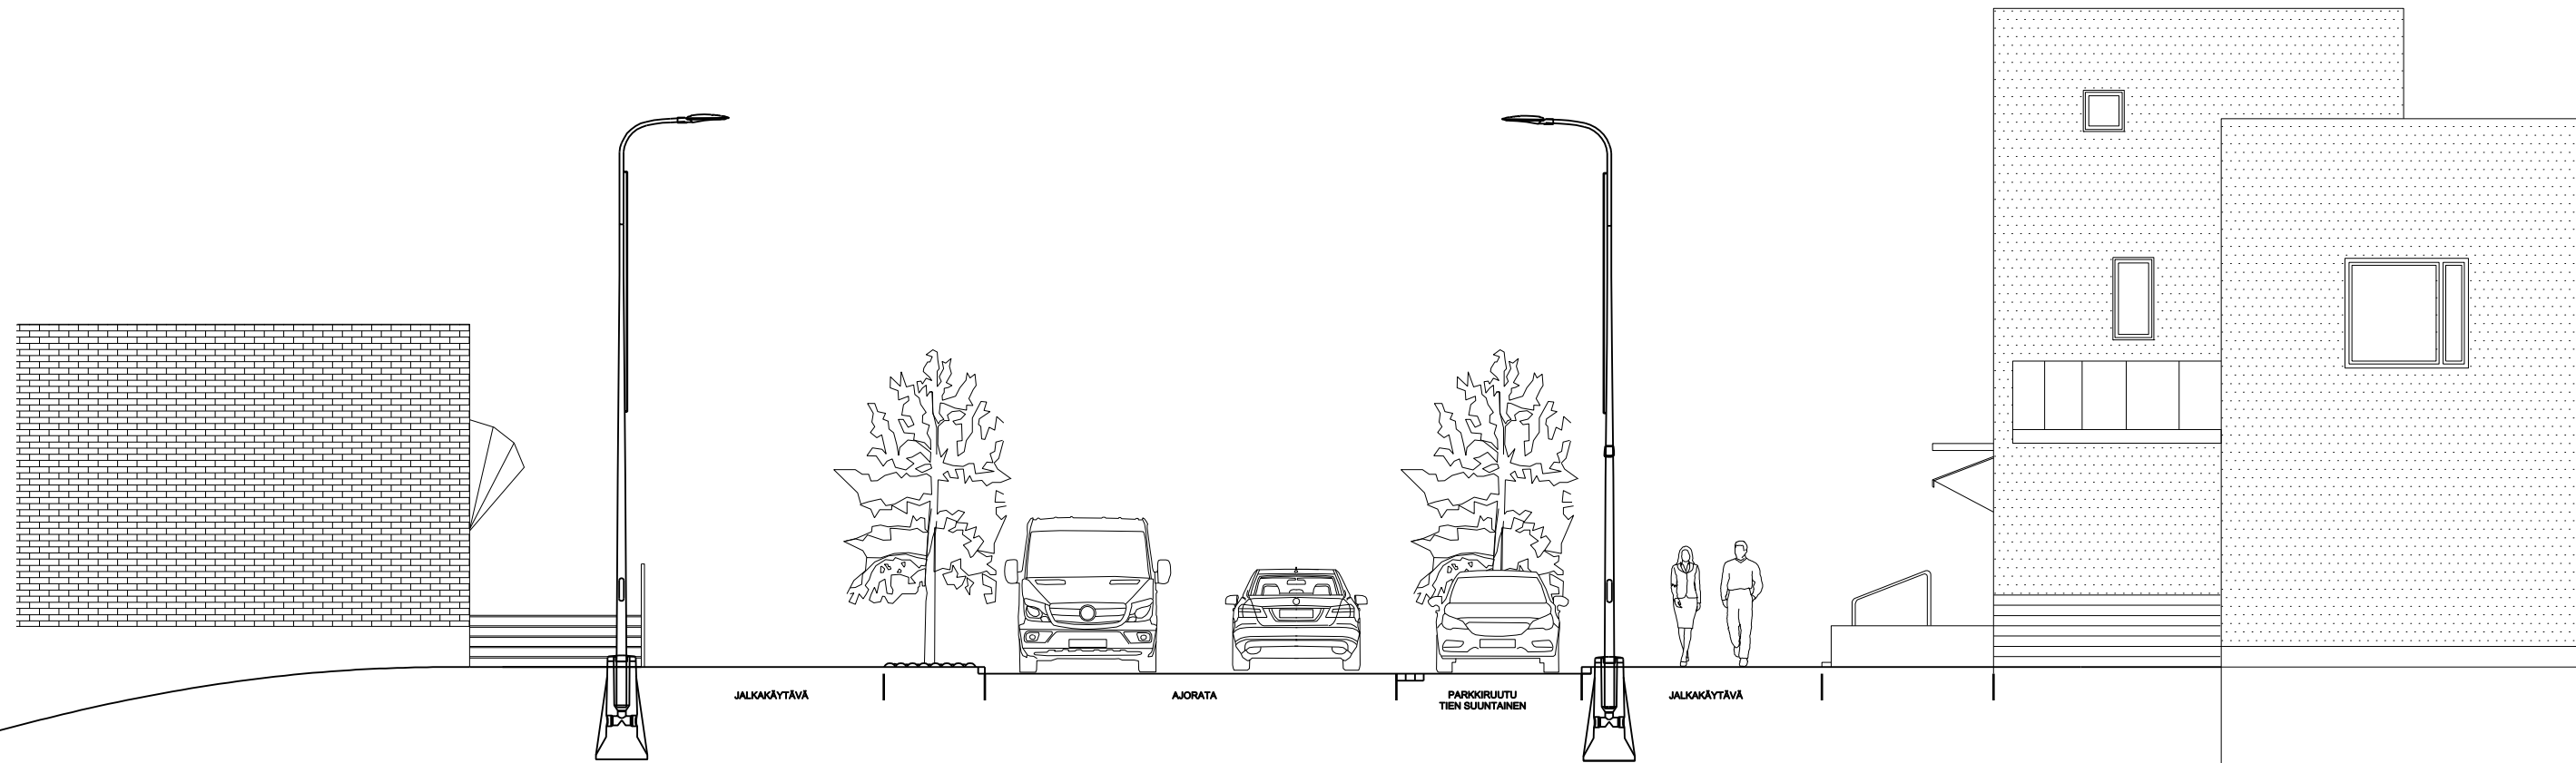

VIHTORINKATU  
SILUX OY, ITALO 1

Muutos		Muutoksen laatu		Nimim.		Päiväys		
K-osa/kylä	Kortteli/tila	Tontti/Rek.nro	Viranomaisen merkintöjä					
Rakennustoimenpide			Piirustuslaji		Juoks.nro			
SANEERAUS			SÄHKÖPIIRUSTUS					
Rakennuskohteen nimi ja osoite			Piirustuksen sisältö		Mittakaavat			
LAITILAN KAUPUNKI KESKUSKATU 30 23800 LAITILA			TYYPPIPOIKKILEIKKAUS		1:100			
 Suunnittelutoimisto <b>ENERTEL</b> Pappilantie 7, 23800 LAITILA Puh. 02-8506400 Fax. 02-8506403			Piirt.	ATK-koodi	Xref	Päiväys		
			SLa			4.11.2021		
Suunn.	Asiakas	Työ nro	Piir. nro	Muutos				
ANI	4407	003 02	S502-1					
Tark.	SÄHKÖ							