MUNITUSKANALA,PAKKAAMO JA KULJETINHUONE:

US:
- BETONI SANDWICH ELEMENTTI 80+140EPS+80

YP JA VK:
-PELTIPROFIILI MUSTA
-KOOLAUS 32X100 K400
-RIMA 22mm
-ALUSKÄÄTE
-NR-RISTIKKO(SAKSIRISTIKKO)
-PELTI+LIRETAANI 100m- PELTI ELEMENTTI (TOMII HÖYRYNSULKUNA)

AP:
- TERÄSBETONI LAATTA 150mm
-EPS ERISTE 100mm
-SALAOJITUS KERROS 200mm
-U=ARVO 0,3w/m2K

LANTALA:

US:

-PELTIPROFIILI
-KOOLAUS
-NR-RISTIKKO

VK:

-PELTIPROFIILI MUSTA
-KOOLAUS 32X100 K400
-RIMA 22mm
-ALUSKÄÄTE
-NR-RISTIKKO(SAKSIRISTIKKO)

PH:
-BETONIELEMENTTI VALMISTAJAN OHJEIDEN MUKAAN.

AP:
- TERÄSBETONI LAATTA 150mm
-EPS ERISTE 100mm
-SALAOJITUS KERROS 200mm
-U=ARVO 0,3w/m2K

RAKENTEET RAKENNESUUNNITELMIEN MUKAAN.

Rakennuksen tiedot:
KANALA JA PAKKAAMO 2506 m2 TILAVUUS 13200m3

LANTALA 722m2 TILAVUUS 6400 m3

Rakennuksen paloluokka P3
Palovaroitusluokka 1
Suojaluokka 1

Rakennus tiiviisti vesi-, ylempiin- ja sähköverkkoon eri suunnitelmien mukaan
Rakennuksen mitat ja korkeudet tarkistettava työmaalla.

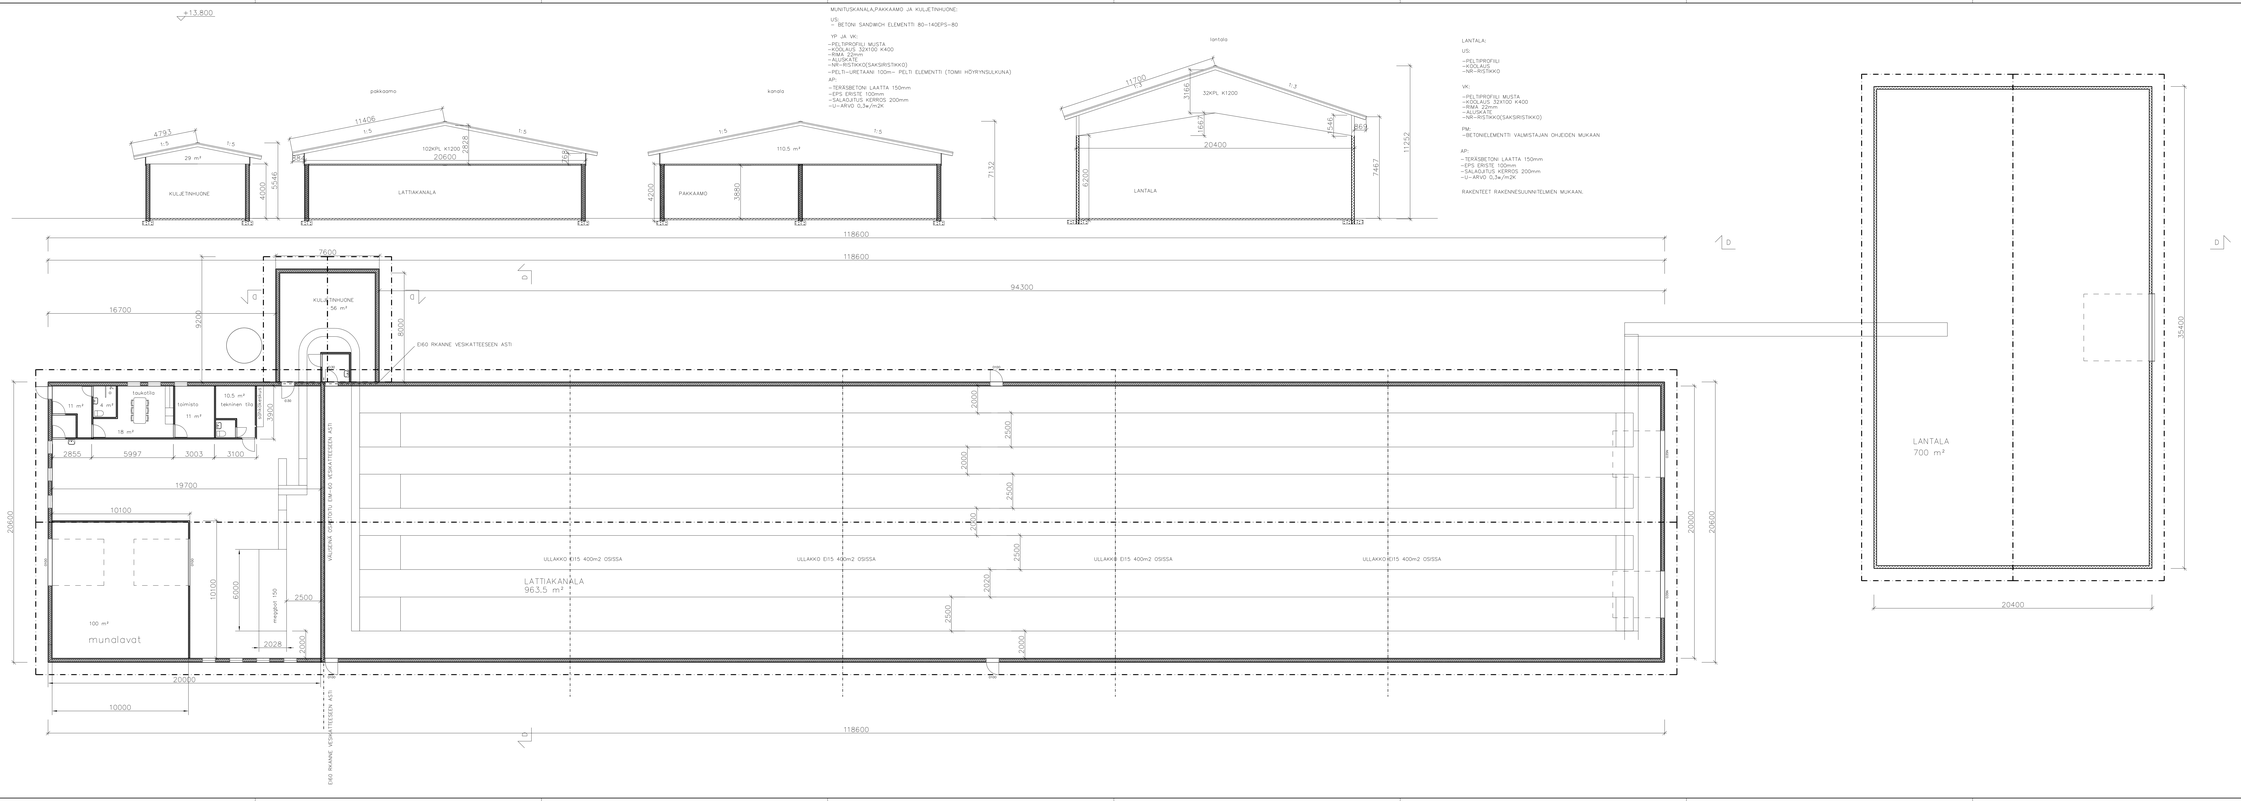

TÄRK.	LUKUM.	MUUTOS	MERK. / PVM
Rakennuttaja: Karkkilan Yhteiskiinteistöt Oy	Kortteli/Tila:	Tyyntyötä:	Viranomaisen merkintä:
Rakennuspaikkaja: Karkkilan Kaupunki, Mustakivenkatu			Piirustusnro:
Rakennuspaikka: MTY PIDTUPA KÄRJÄLÄNTIE 9 23800 Laitila			Piirustuksen sisältö: PÖHJA
			Mittakaava: 1:100
			Suunnitelmaan, työtunteisiin ja piirustuksiin kuinka:
Piirtäjä: suunnittelija, tilaa selvänä ja kaksilla			Muutos: ARK /
Piirtäjänimi:			Tiedosto: