

Sairas-hoitokarsinat 5 % / 3 280 m² >> 164 m² S1-pihatossa


NOUDATETAAN MAA- JA METSÄTALOUSMINISTERIÖN ASETUS TUETTAVAAKENTAMISTA KOSKEVISTA PALOTEKNISISTÄ VAATIMUKSISTA 265/2019
 SAVUNPOISTO HARJAN TUULETUSAUKON JA SEINIEN AVOIMEN YLÄOSAN KAUITTA (min. 1 % lattia-alaista min. 40 m²)
 RAKENNUKSEEN LAADITTAAN PELASTUSSUUNNITELMA
 PIHATON ULKOSEINÄALASTA ON NOIN 40 % AVOINTA

ELÄINMÄÄRÄ	LANTAVARASTOTARVE
SONNI 6-12 kk 300 kpl a 12,1 m³	3 630 m³
SONNI > 12 kk 300 kpl a 12,9 m³	3 870 m³
YHTEENSÄ	7 500 m³
RAKENNETTAVA KATETTU LANTALA	5 753 m³
LANTAA KUIVIKPOHJASSA	2 000 m³
YHT.	7 753 m³


- poistumistie
- ppp pikapaloposti
- (B) jauhesammutin 12 kg

RAKENNUKSEN PALOLUOKKA P2
 -PALOVAARALLISUUSLUOKKA 1
 -SUOJAUSTASO 1


PIHATTO	4 123,5 m²
KERROSALA	4 068 m²
HYÖTYALA	28 500 m³
TILAVUUS	
LANTALA	1 356,0 m²
KERROSALA	1 328,0 m²
HYÖTYALA	11 570 m³
TILAVUUS	

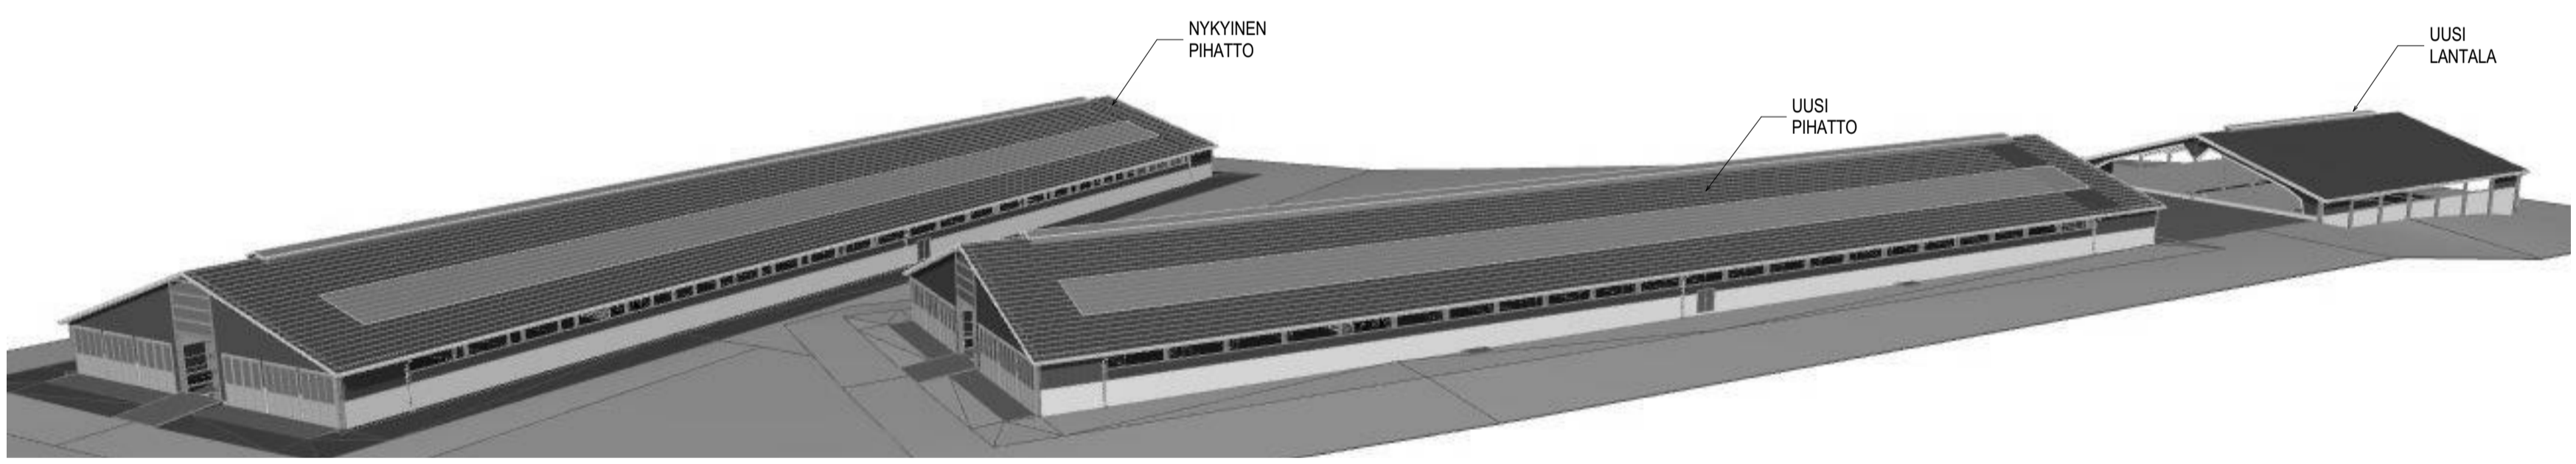

B 1

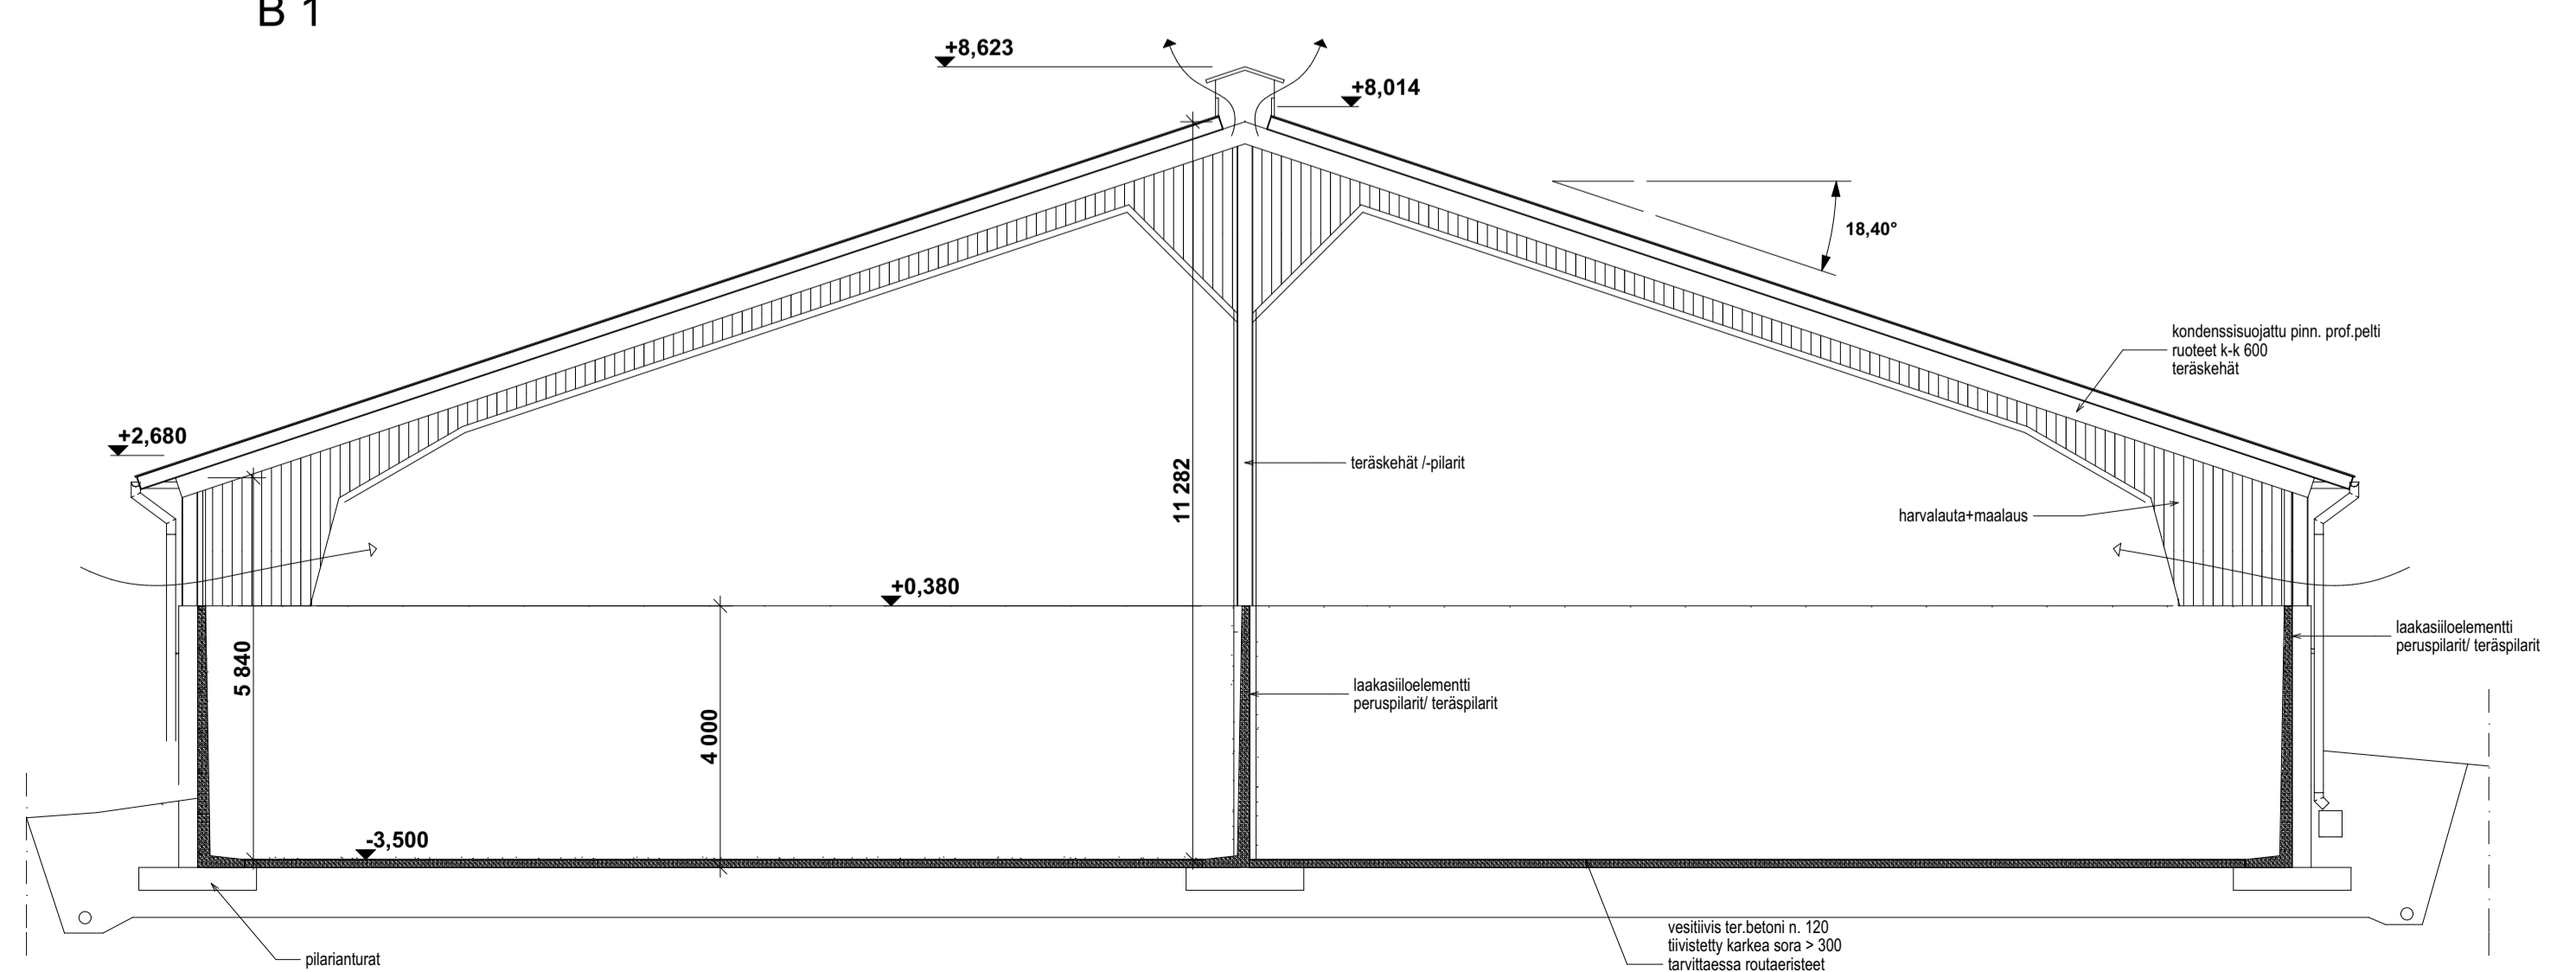

A 1

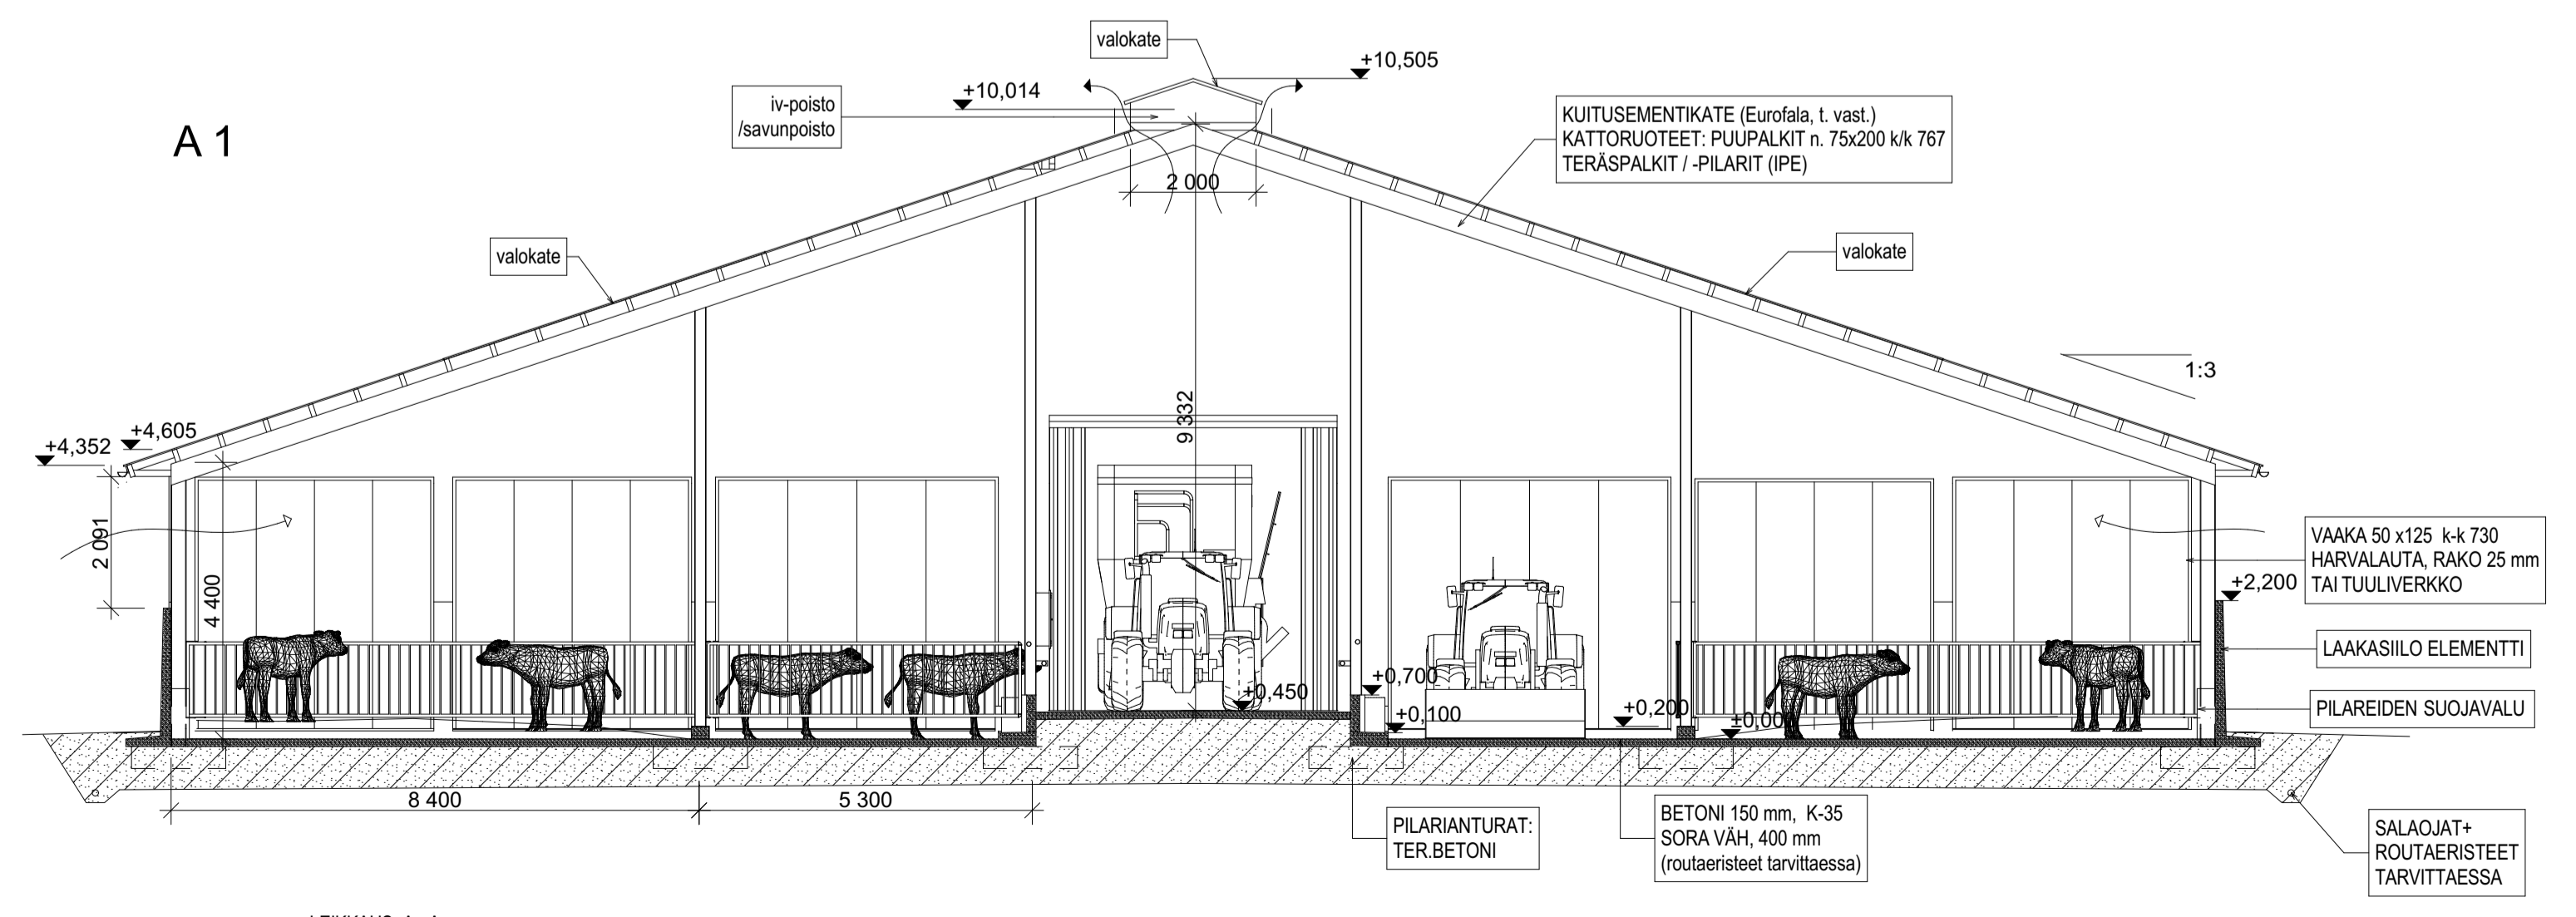

MITAT JA KORKEUDET TARKISTETTAVARAKENNUKSEEN
 RAKENTEET ERIILISEN SUUNNITELMAN MUKAAN

Koostaja SALONKYLÄ	Korttelin nimi MÄKI	Toteutus 400-432-2-20(1-58)	Viranomaisen arvioinnin varten
Rakennusvaihe UUDISRAKENNUS, LAAJENNUS	PAÄPIIRUSTUS	2	
NAUTAKASVATTAMO JA KATETTU LANTALA	POHJAPIIRUSTUKSET	1:200	
JUSSI MUSTONEN PALTTILANTIE 191 23800 LAITILA	LEIKKAUKSET	1:100	
Muutos/ pvm:			
M - RAKENNUSTOIMISTO OY SATAKUNNAN ITSENÄISYDENKATU 35 A 28130 PORI 0400-536147 email: pekka.koskinen@progra.fi PORI 29.09.2024 Pekka Koskinen Rkm. A-päät.			ARK 2023012