


Julkisivu länteen

1:125

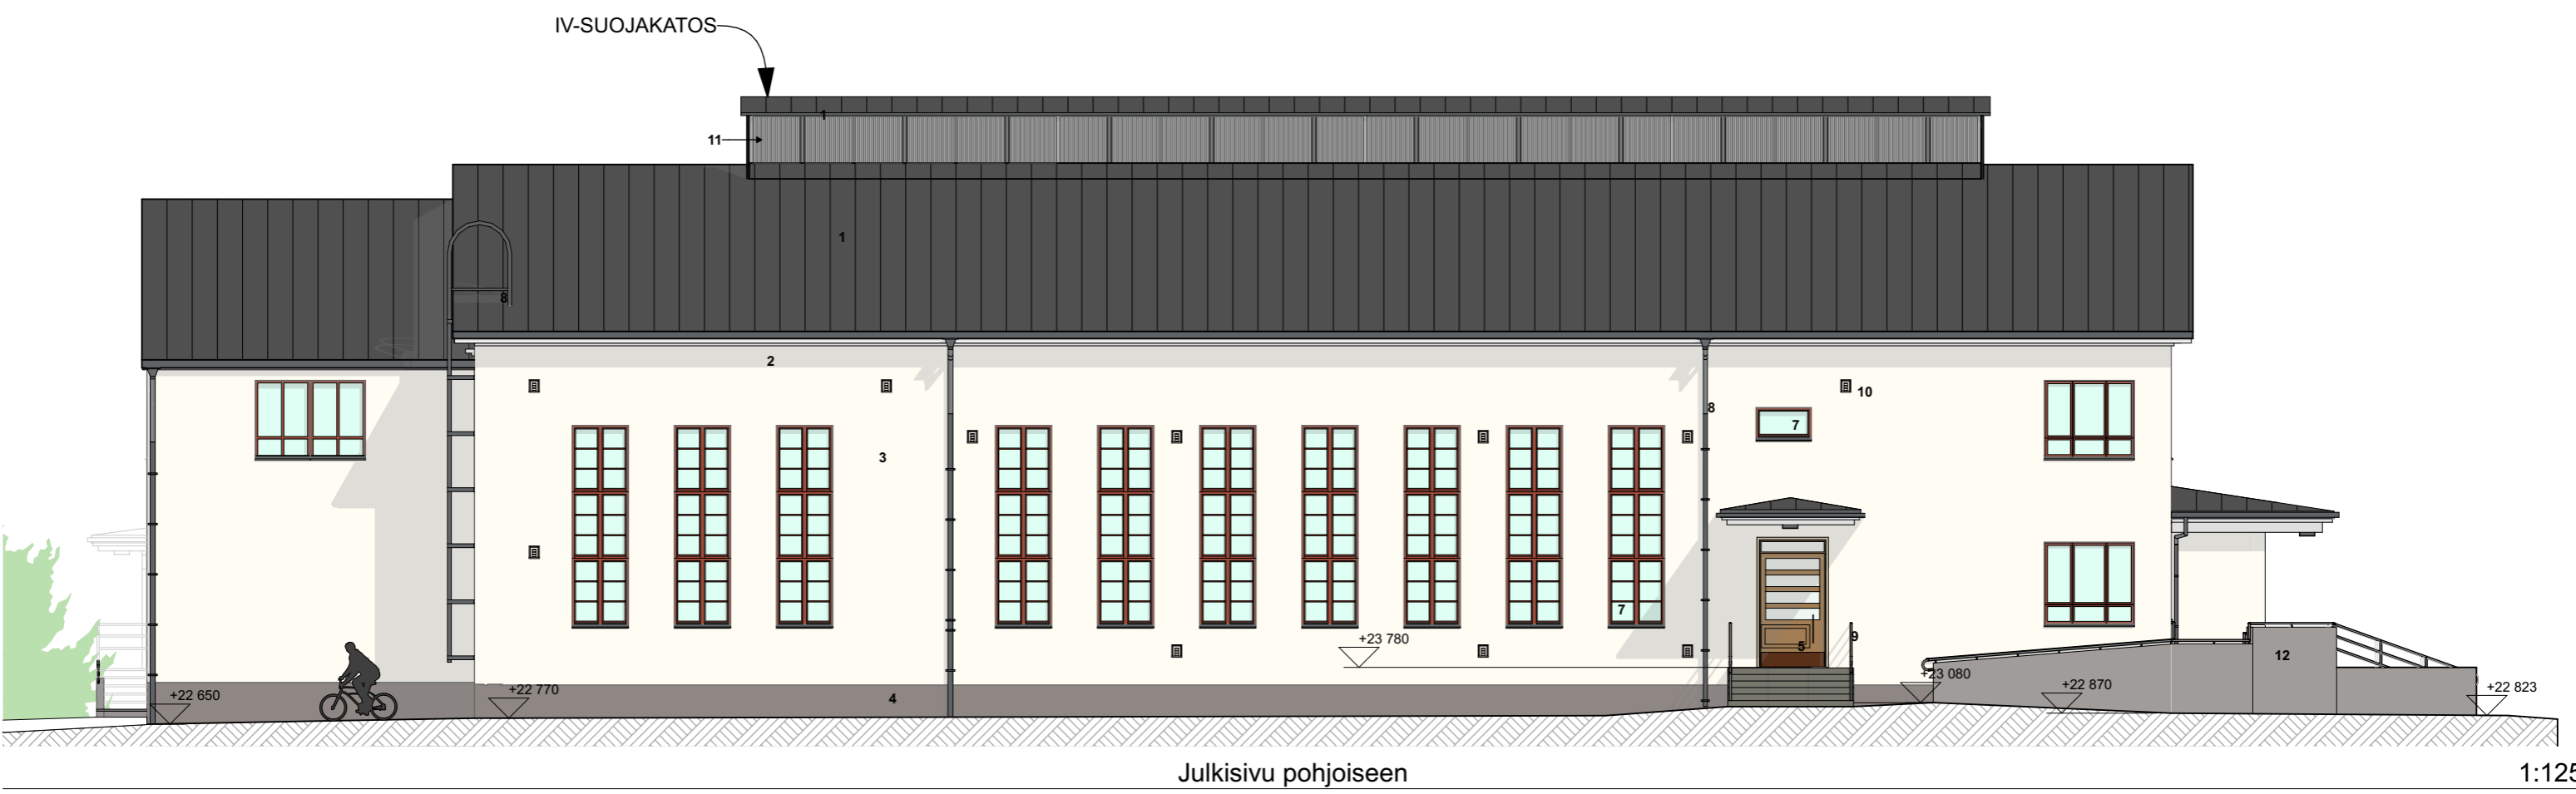

Julkisivu pohjoiseen

1:125

