



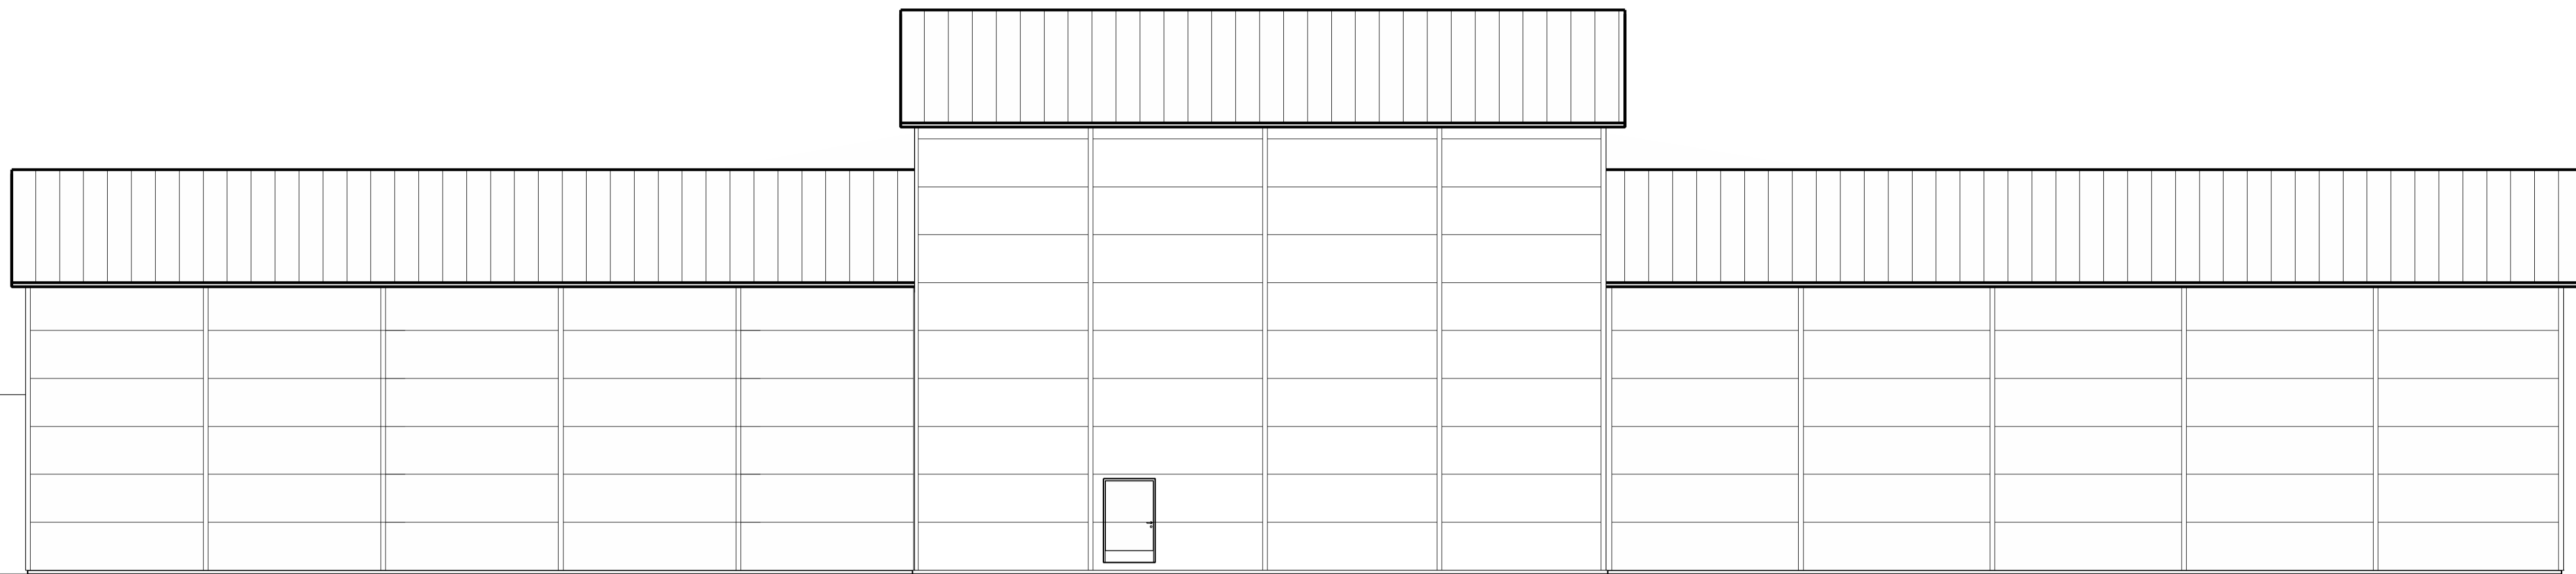


JULKISIVU

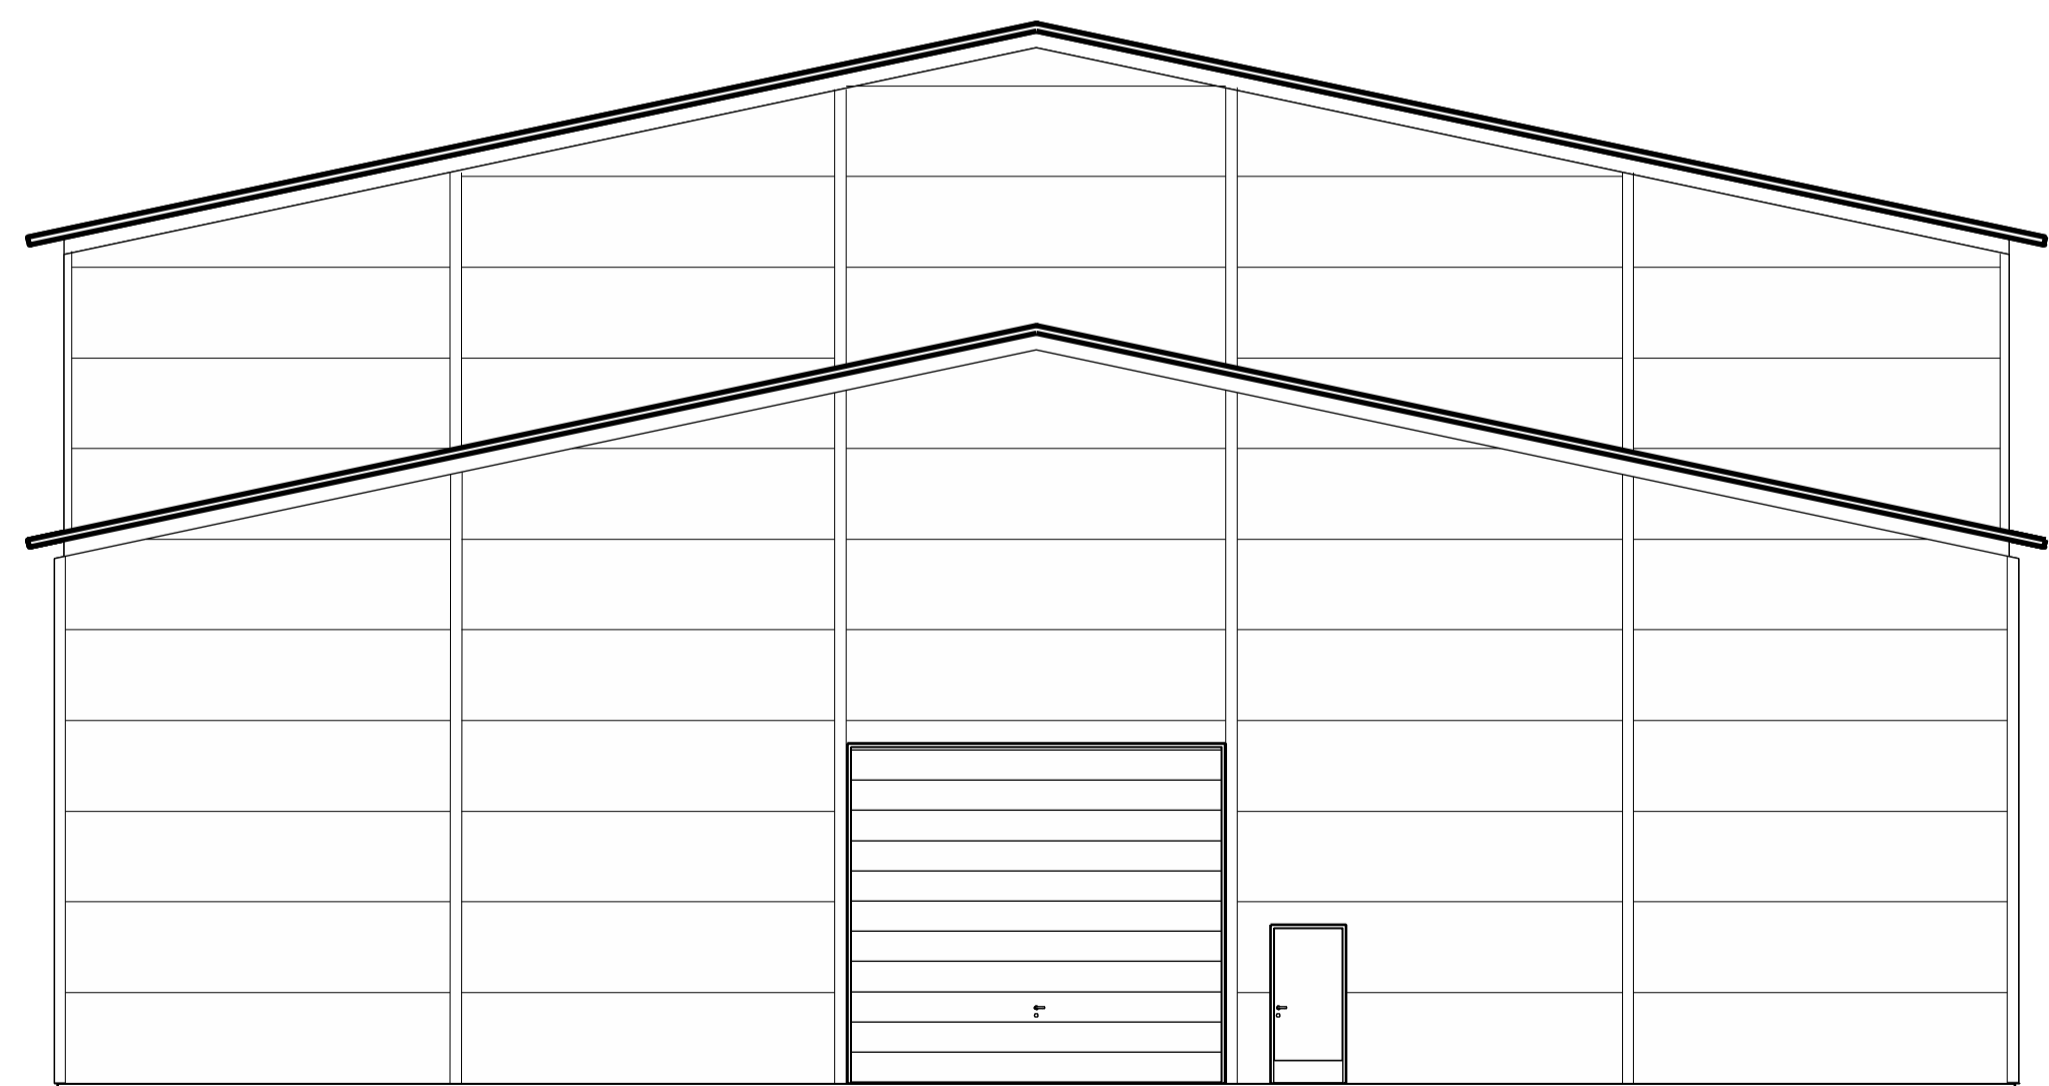

JULKISIVU



JULKISIVU

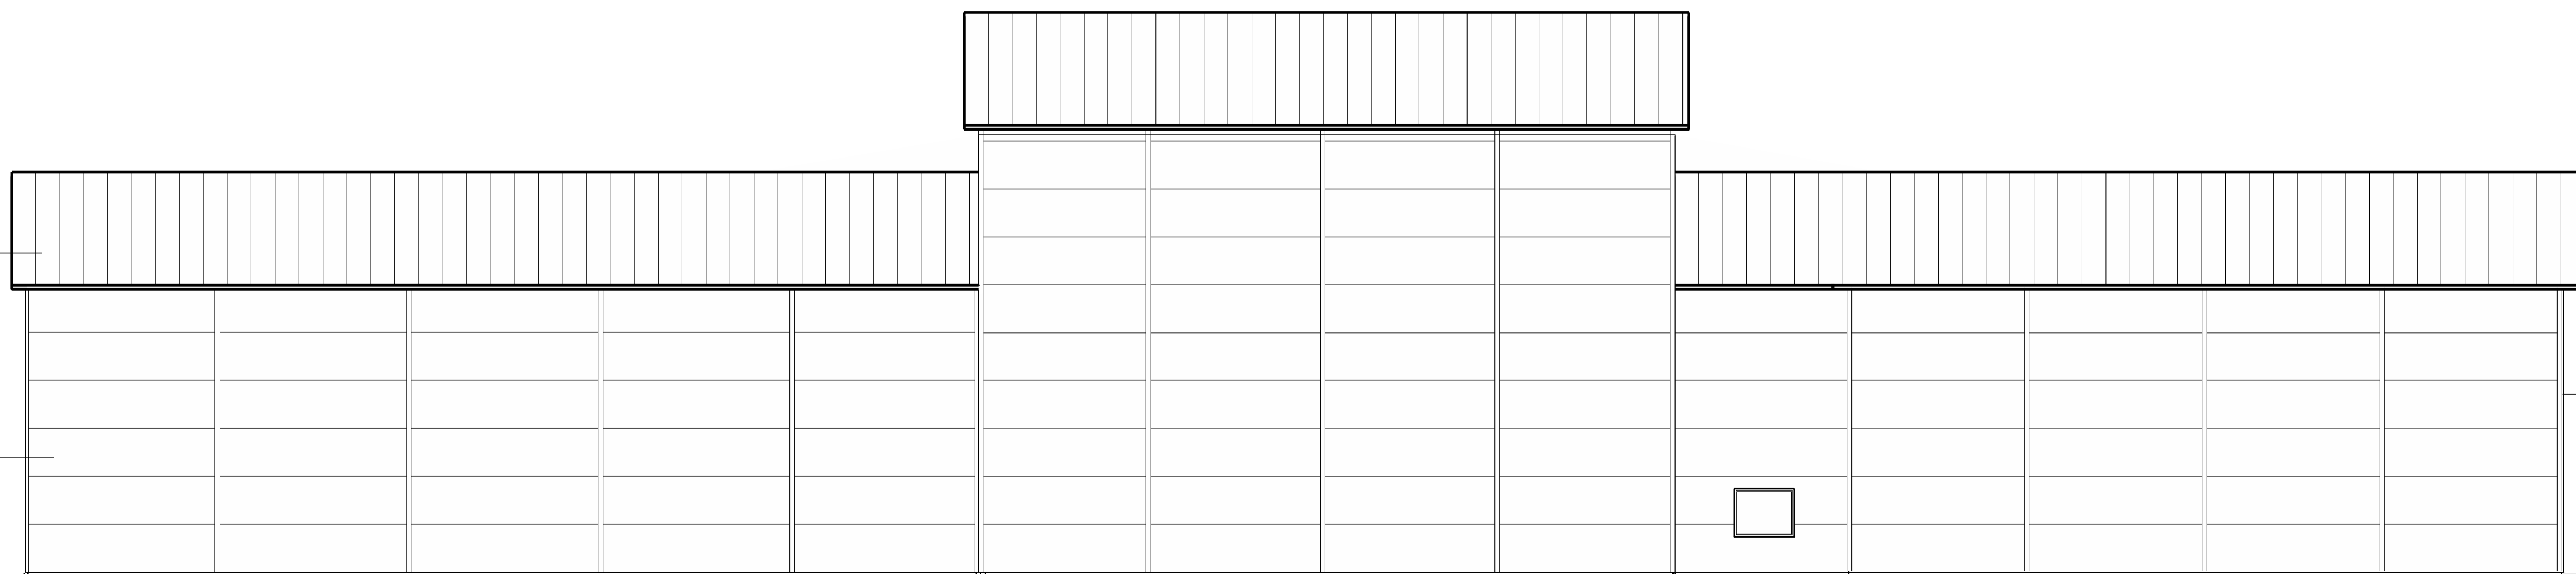

JULKISIVU

| TUNN. | LUKUM. | MUUTOS | NIMI, PVM | |
|---|----------------------|---------------------|------------|-----------------------|
| Kaupungissa/Kylä | | Korttel/tila | Tontti/Rno | Viranomaisen merkintä |
| 400-425-0002-0023 | | | | |
| Rakennuksen numero/Rakennusten numerot/Rakennustunnus/Rakennustunnukset | | | | |
| Rakennustyön nimi | Piirustuksen nimi | Julkaisu no | | |
| Uudisrakennus | Pääpiirustus | 03 | | |
| Rakennuskohde | Piirustuksen sisältö | Mittakaava | | |
| Fertilex Oy | Julkisivut | 1:100 | | |
| Pelletitehdas | | | | |
| Kumolantie 14 | | | | |
| 23800 Laitila | | | | |
| Suunnittelijan yhteystiedot: yritys, osoite ja puhelinnumero | Työnumero | Piirustuksen tunnus | Muutos | |
| Rakennus- ja Sisustussuunnittelu Sira Oy | 20220005 | | | |
| Haukluhdantie 8 | | | | |
| 23800 Laitila 040 5048 768 | | | | |
| Vastuullinen suunnittelija: nimi, työntekijä ja pöydä | Suunnitteluala | Tiedosto | | |
| Rkm. Arto Sinisalo | | | | |
| arto@remonttihoitori.fi | | | | |
| www.sira.fi | 29.12.2021 | ARK | | |