


PITUUS- JA POIKKILEIKKAUKSET A-A, B-B, C-C ja D-D

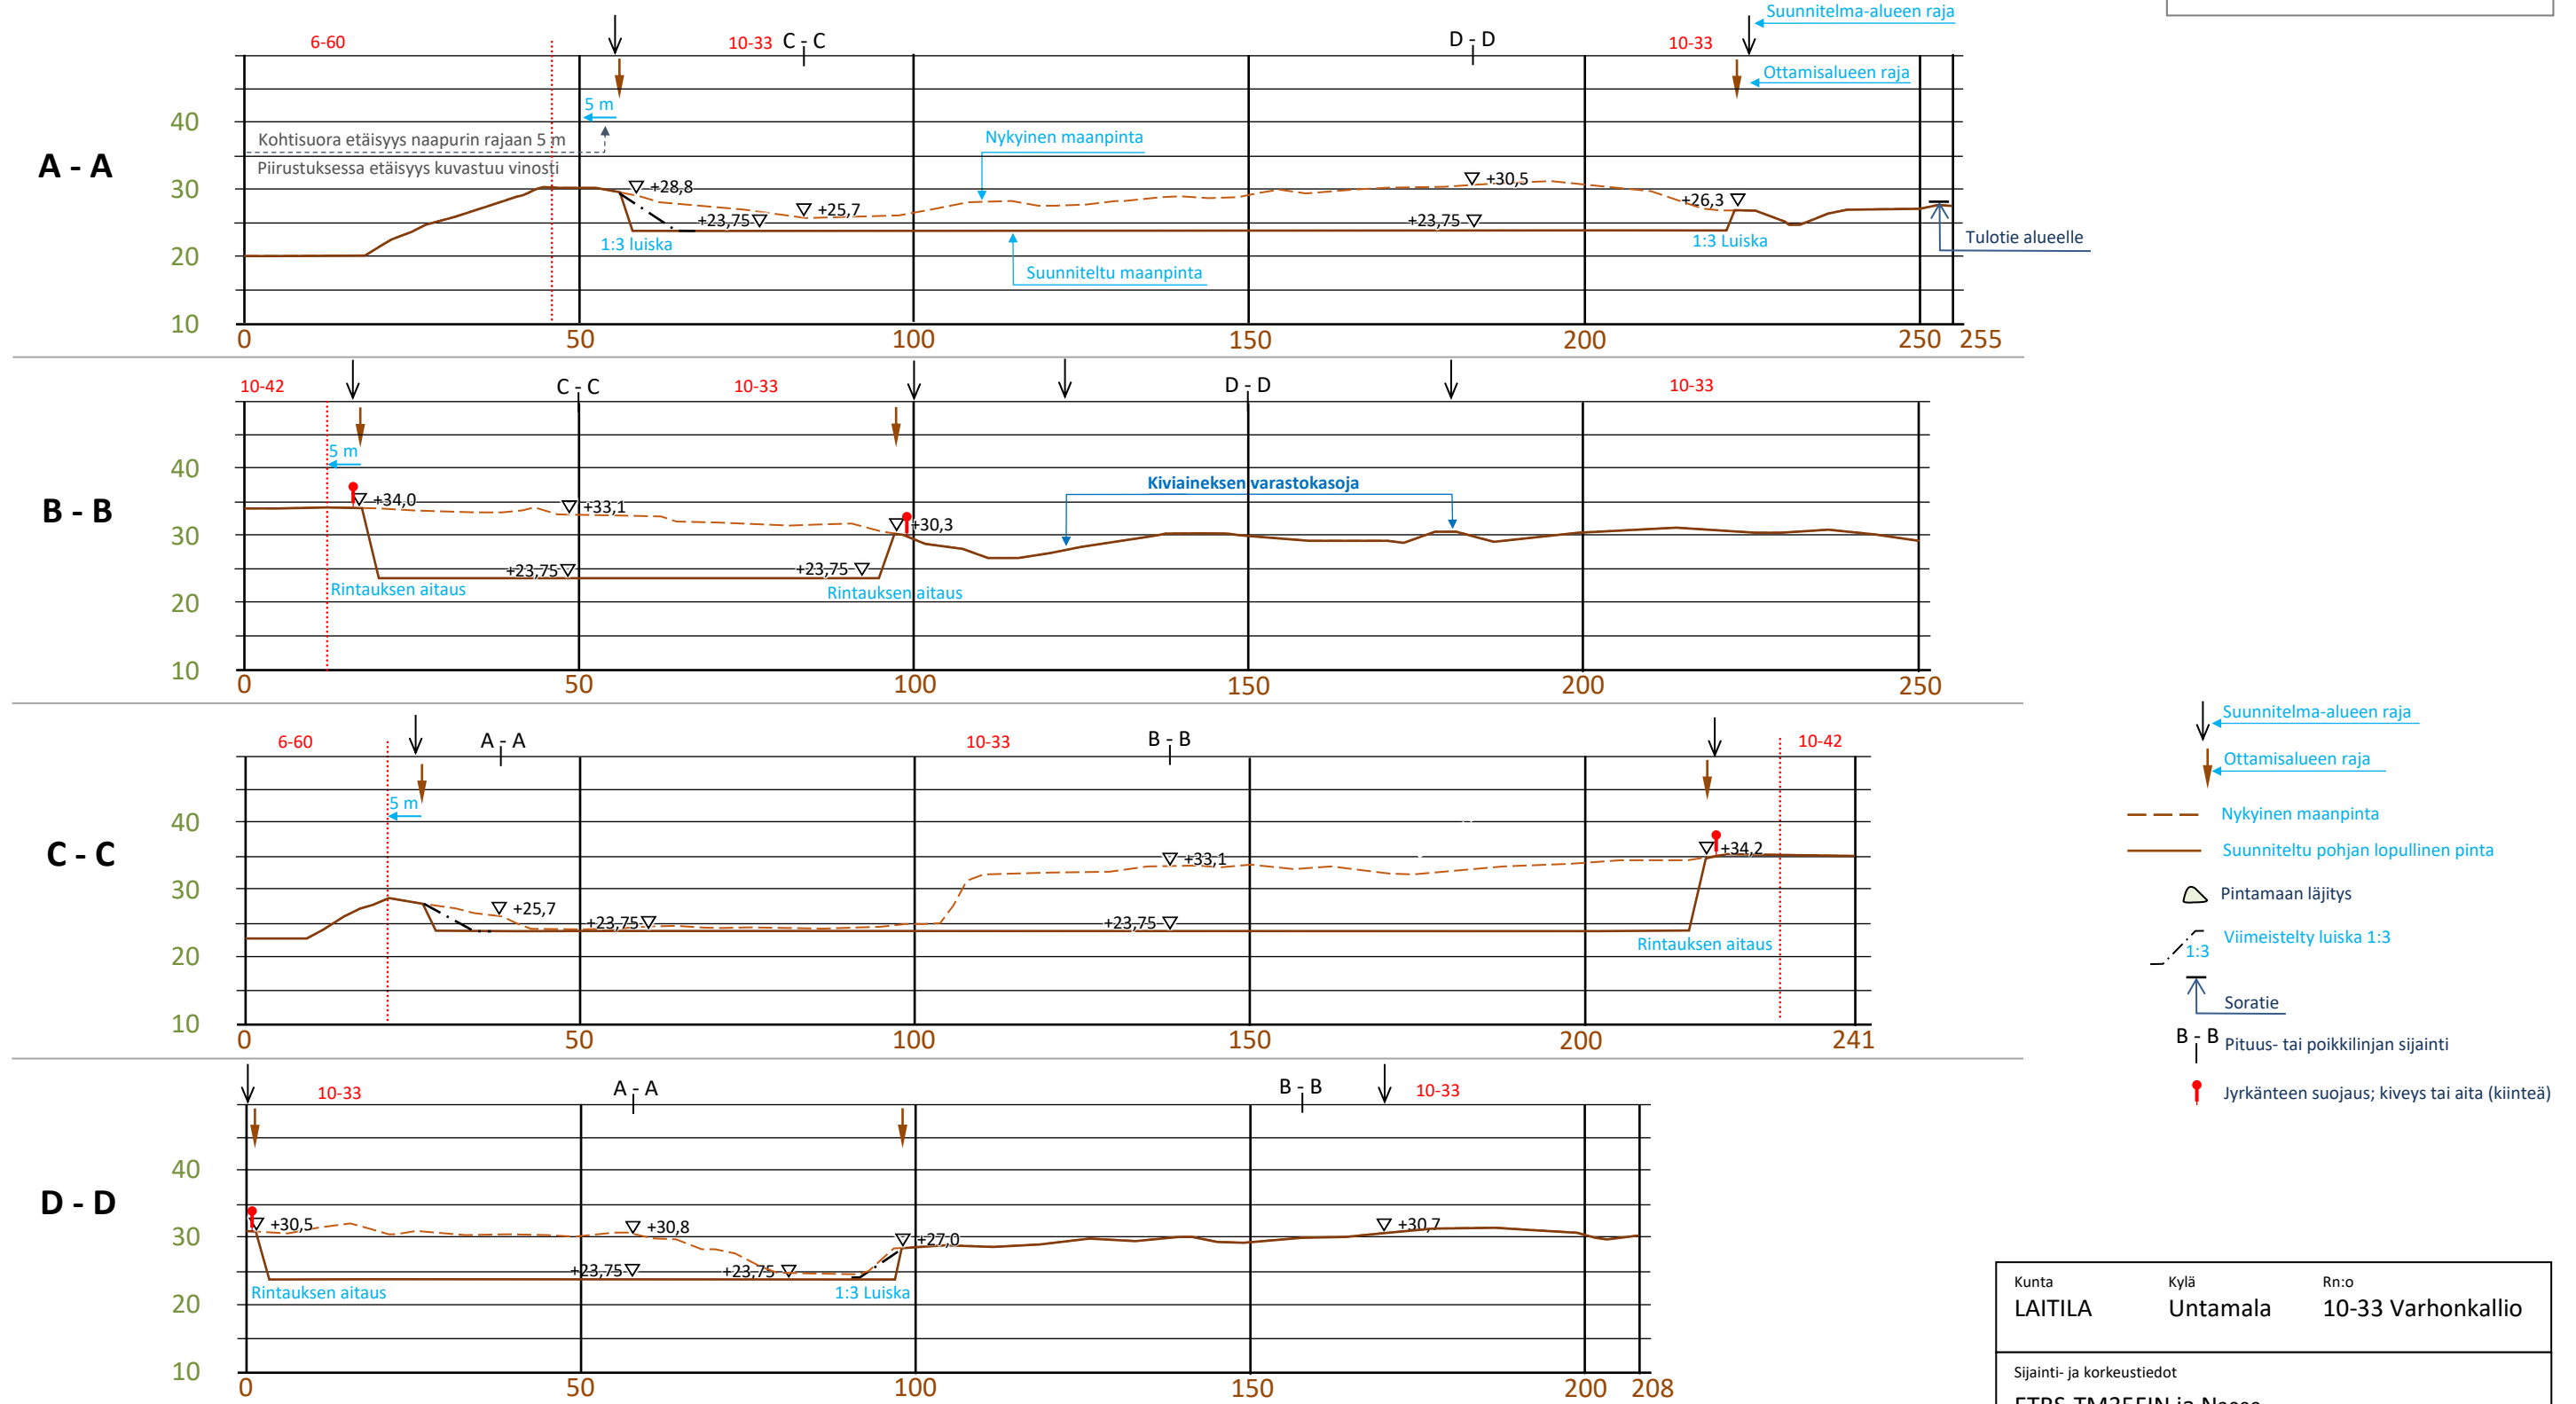

Rakennustoimenpide Maa-ainesten ottaminen	Piirustuslaji Maa-ainesten ottamissuunnitelma	Juokseva No 3/4
Kohteen nimi ja osoite Untamalan kallioalue Eki Uusitalo Oy Varhokyläntie 426 27320 LAITILA	Piirustuksen sisältö Pituusleikkaukset ja poikkileikkaukset	Mittakaava 1:1000 1:1000
Suunnittelija KV Ympäristökonsultointi, Kai Vuorinen	Suunnitteluala YMP	Työ No T202608
	PVM 15.7.2026	Piirustus No T202608/3
		Yhteyshenkilö Kai Vuorinen, 0400 358 551