


3. KERROS

R1
AINOLA
8H + 1 interv.

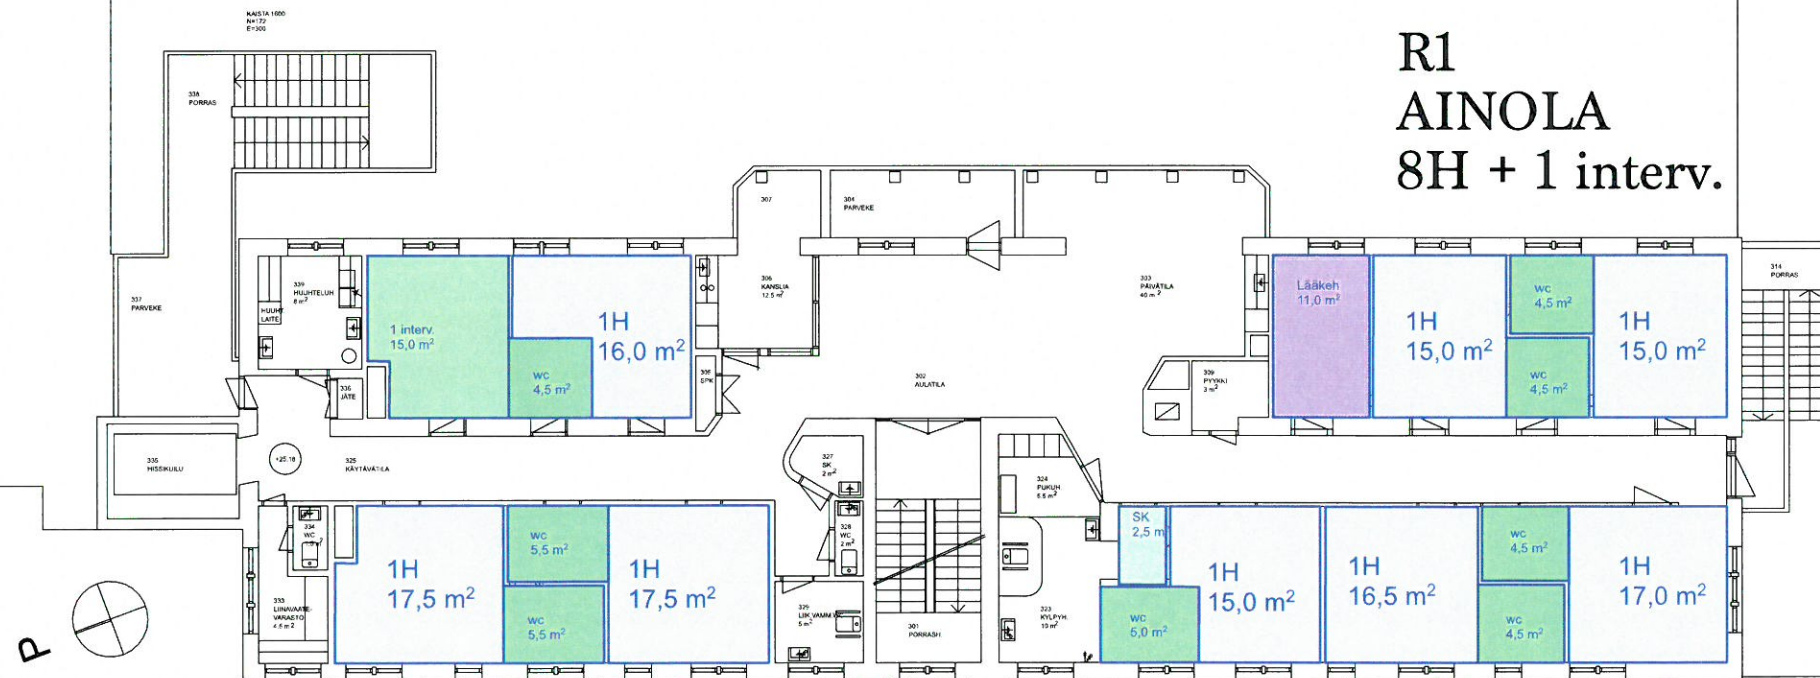

Ainola kerrosala 3.krs
479,5 m²

Ainola hstoala 2.krs
394,0 m²

LUONNOS / LAAJENNUSVAIHTOEHTO