


PÄÄKATSOMO - LEIKKAUSPIIRUSTUS

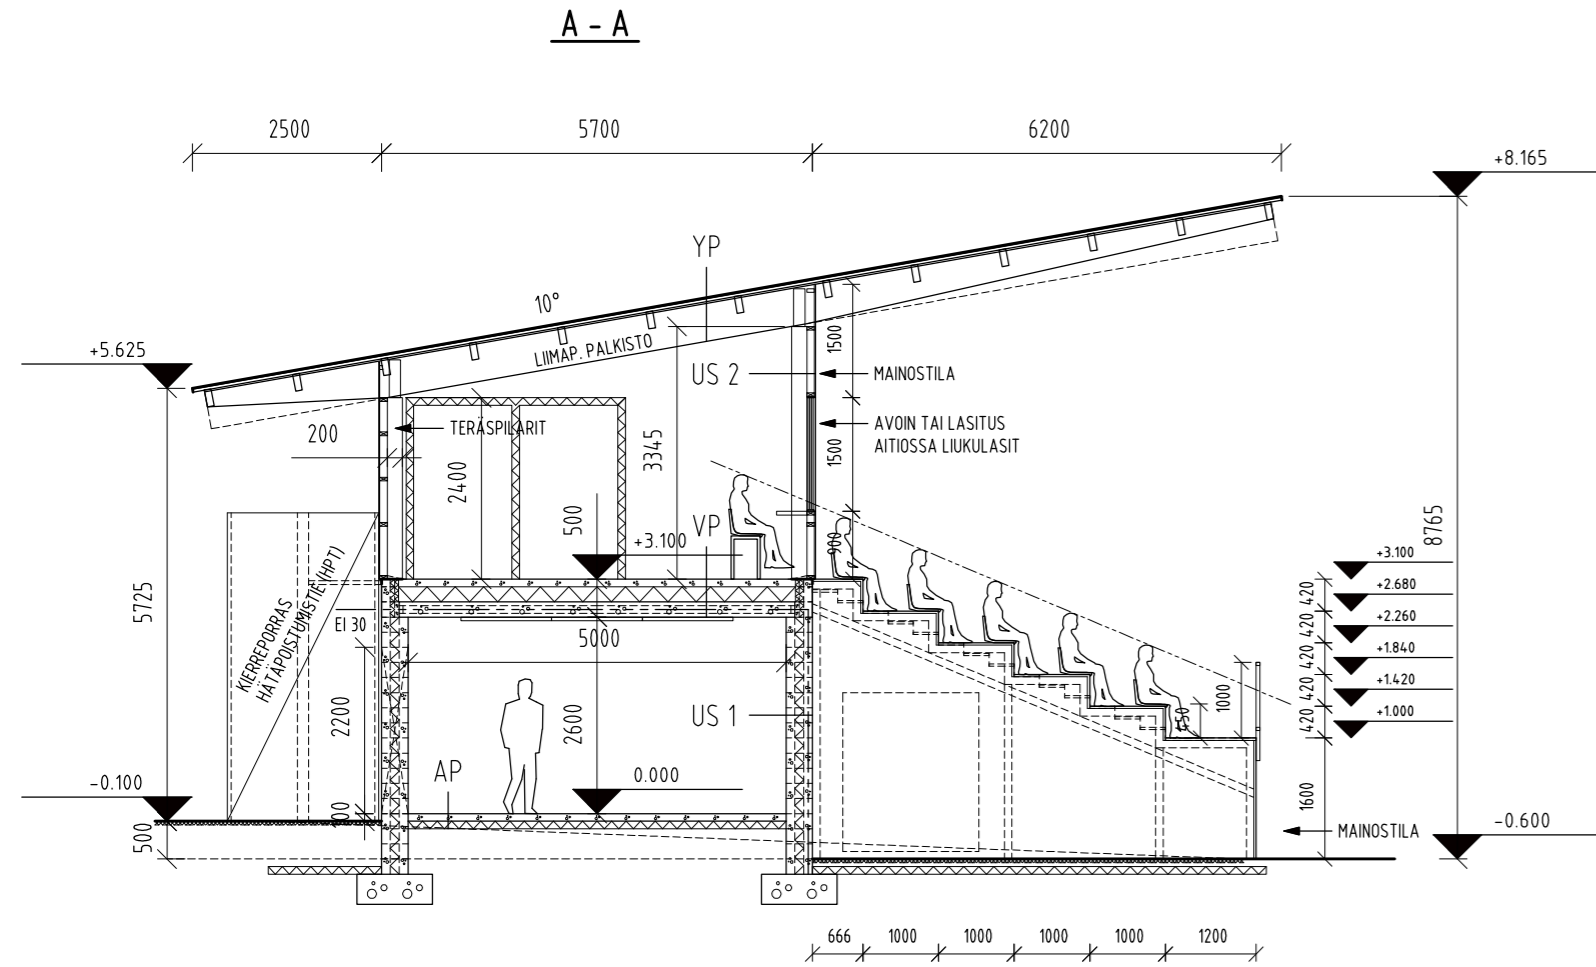


RAKENTEET :

- US 1 JULKISIVURAPPAUS
350mm ERISTEVALUHARKKO
PINTAMATERIAALI JA/TAI -KÄSITTELY
- US 2 23x14.5mm JULKISIVUPANEELI UTS (UYS)
n.100...150mm KOOLAUSPUUT (50x100...150 K600mm) VAAKAAN
TERÄSPILARIT
- YP BITUMIHUOPAKATE
VESIKATTOVANERI (PONTATTU) } (VE : ITSEKANTAVA PELTIPROFIILI, d < 50mm)
PUUKOOLAUS
(LIIMA)PUUKANNATTAJAT (SEKUNDÄÄRI, n. K1200mm)
LIIMAPUUKANNATTAJAT (PRIMÄÄRI, n. K4000mm)
- VP LATTIAPINNOITE (PARVEKELATTIAPINNOITE)
n.100mm TERÄSBETONILAATTA, KALLISTUKSET
200mm LÄMMÖNERISTE, FINNFOAM
200mm ONTELOLAATASTO
PINTAMATERIAALI JA/TAI -KÄSITTELY
- AP PINTAMATERIAALI JA/TAI -KÄSITTELY
100mm MAANVARAINEN TERÄSBETONILAATTA
100mm LÄMMÖNERISTE, FINNFOAM
KONEELLISESTI KERROKSITTAIN TIIVISTETTY KALLIOMURSKKE, SIS. KAPILLAARIKATKO
PERUSMAA, KALLISTUKSET SALAOJIIIN VÄH. 1 : 100

RAKENTEET TARKENNETAAN ERILLISEN RAKENNESUUNNITELMAN MUKAAN!

MITAT JA KORKEUDET ON TARKASTETTAVA RAKENNUKSESSA!

K.O.S.A / KYLÄ 419	KORTTELI / TILA	TONTTI / RNO 10 : 238	VIRANOMAISTEN MERKINTÖJÄ	
RAKENNUSOIMENPIDE UUDISRAKENNUS		PIIRUSTUSLAJI PAAPIRUSTUS	TEKIJÄNOIKEUS- RAKENNUSSUUNNITTELIJA MARKO ARVONEN OY SUUNNITELMIEN JATKOKÄSITTELYSSÄ ON HUOMIOTAVAA MITÄ TEKIJÄNOIKEUSLAISSA JA ATLN SÄÄNNÖISSÄ ON KIRJATTU	
RAKENNUSKOHTIEN NIMI JA OSOITE LAILAN PESÄPALLOSTADION URHEILUTIE 9 23800 LAILA		PIIRUSTUKSEN SISÄLTÖ KATSOMORAKENNUS LEIKKAUSPIIRUSTUS	Mittakaavat 1 : 100	
 rakennusarkkitehti Marko Arvonen Oy		SUUNNITTELUALA ARK	TYÖNUMERO 18807	PIIRUSTUSNUMERO 3
		SUUNNITTELIJA MAR		PIIRITÄJÄ MAR
OINAANKUJA 4 23500 UUSIKAUPUNKI +358 500 717 459 marko.jarvonen@gmail.com		PAIVÄYS 17.2.2023	<i>Marko Arvonen</i>	