


POHJAPIIRUSTUS

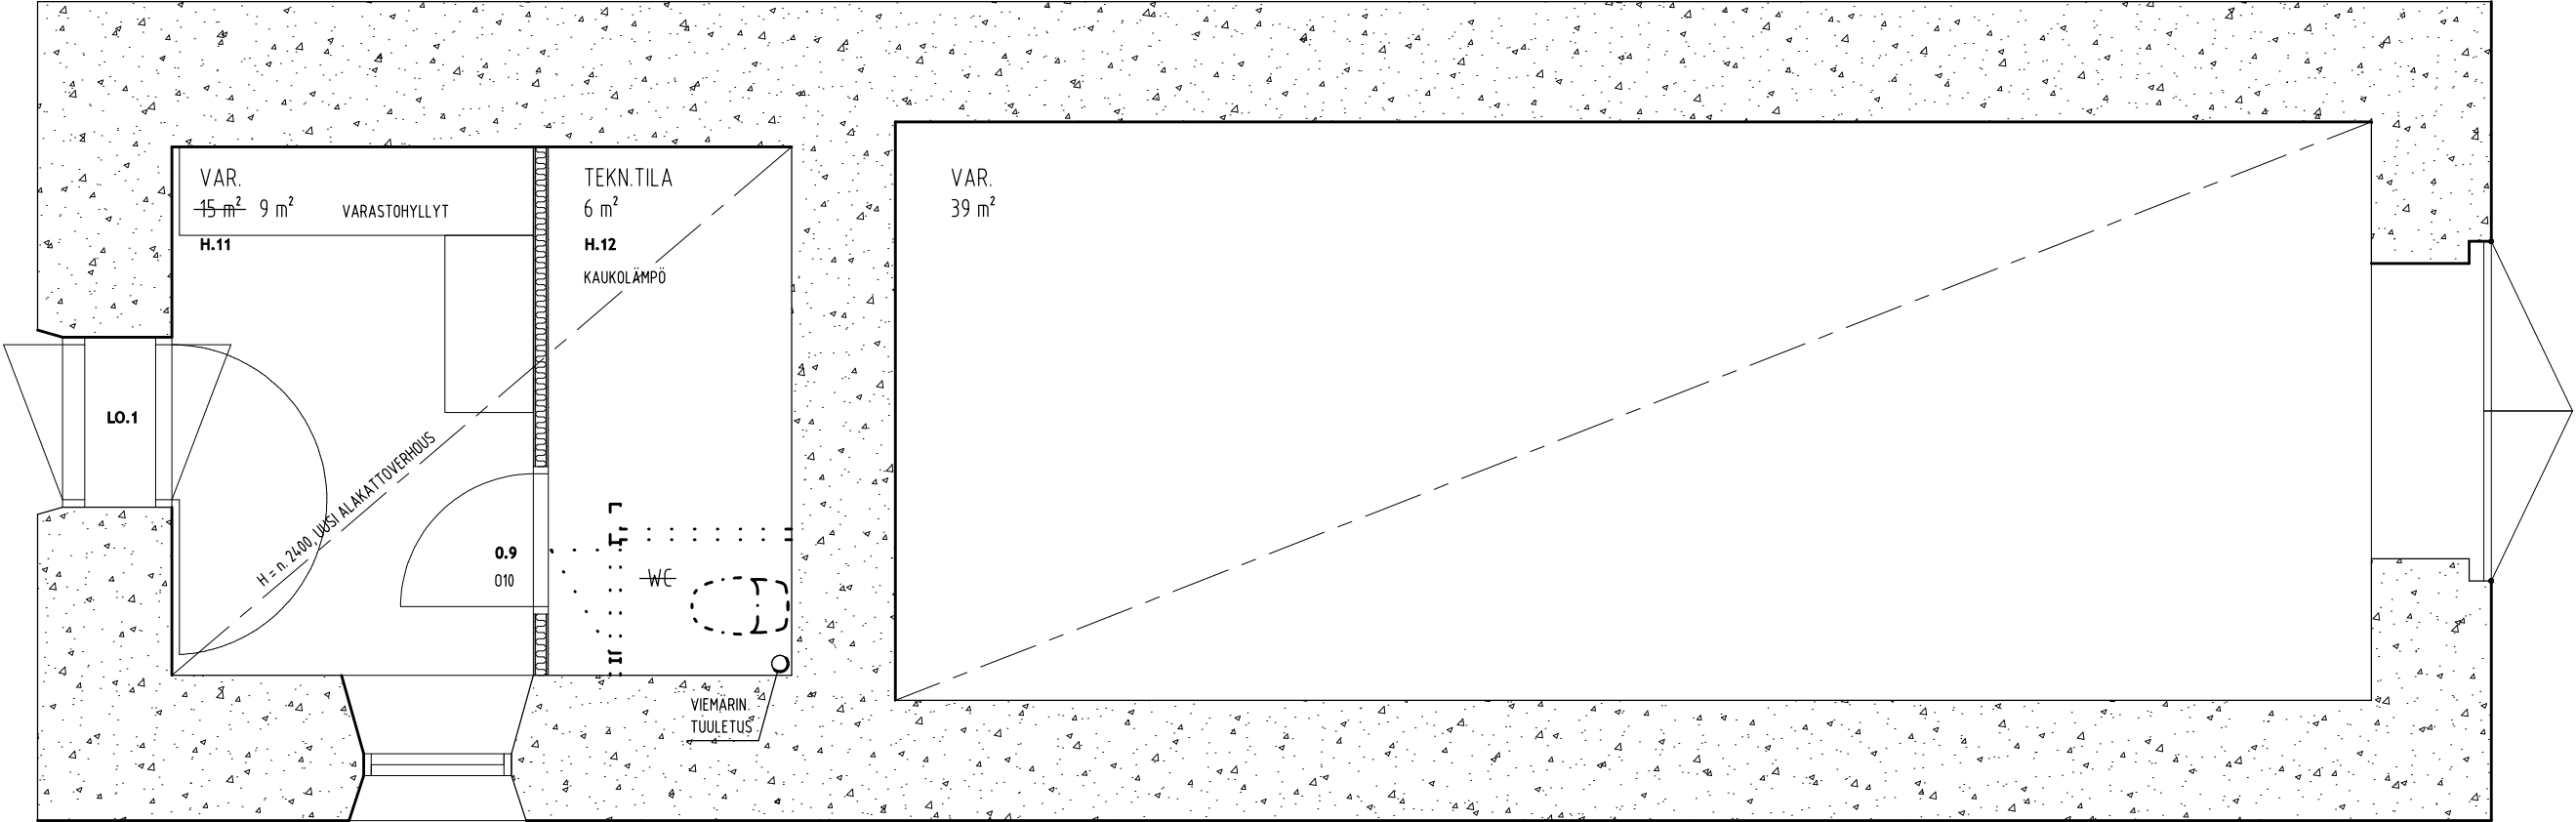

MITAT JA KORKEUDET ON TARKASTETTAVA RAKENNUSPAIKALLA!

K.OSA / KYLÄ		KORTTELI / TILA		TONTTI / RN.0		VIRANOMAISTEN MERKINTÖJÄ				
RAKENNUSOIMENPIDE PERUSKORJAUS						PIIRUSTUSLAJI PAAPIIRUSTUS	TEKIJÄNOIKEUS: RAKENNUSARKKITEHTI MARKO ARVONEN OY SUUNNITELMIEN JATKOKÄSITELTYSSÄ ON HUOMIOTAVA MITÄ TEKIJÄNOIKEUSLAISIA JA ATL:N SÄÄNNÖISSÄ ON KIRJATTU			
						RAKENNUSKOHTIEN NIMI JA OSOITE LAILILAN PYHÄN MIKAELIN KIRKKO KESKUSKATU 7, 23800 LAILILA KIINTEISTÖTUNNUS : 400 - 419 - 3 - 160				
rakennusarkkitehti Marko Arvonen OINAANKUJA 4 23500 UUSIKAUPUNKI +358 500 717 459 marko.jarvonen@gmail.com						SUUNNITTELUALA ARK	TYÖNUMERO 19839	PIIRUSTUSNUMERO 10	SUUNNITTELIJA MAR	
									PIIRTAJA MAR	
						PAIVÄYS 19.11.2025				