
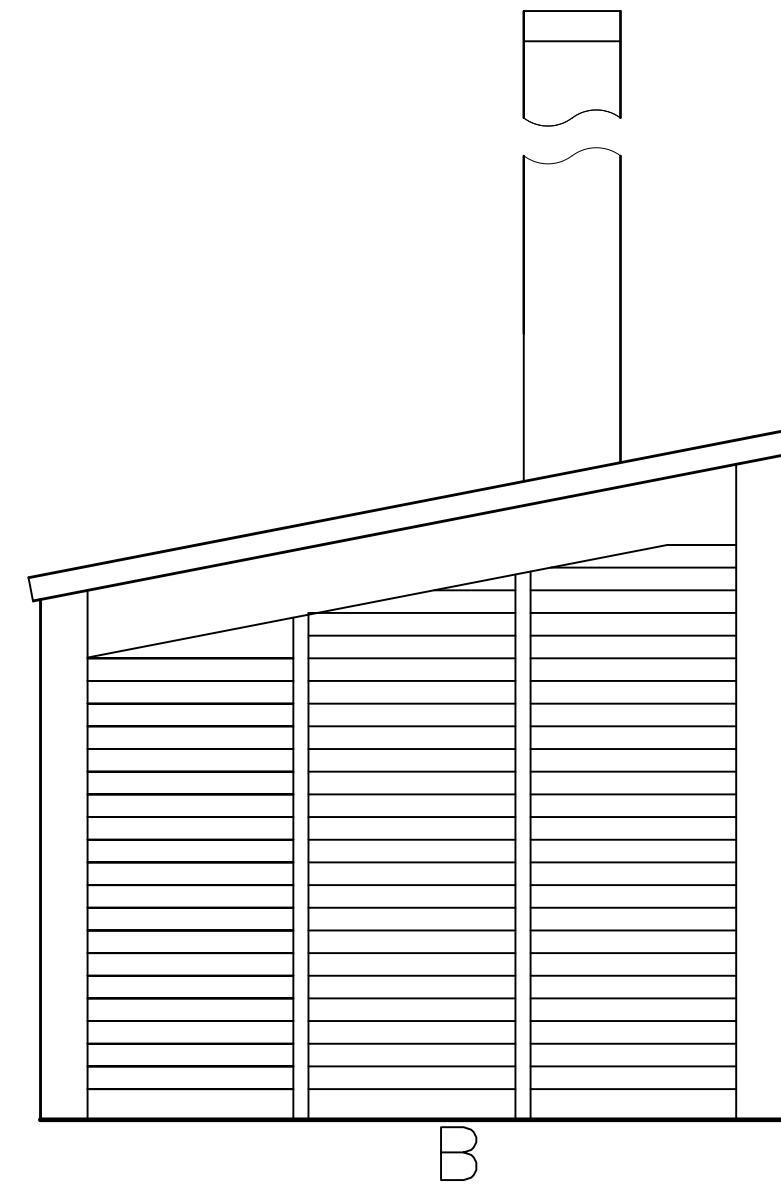
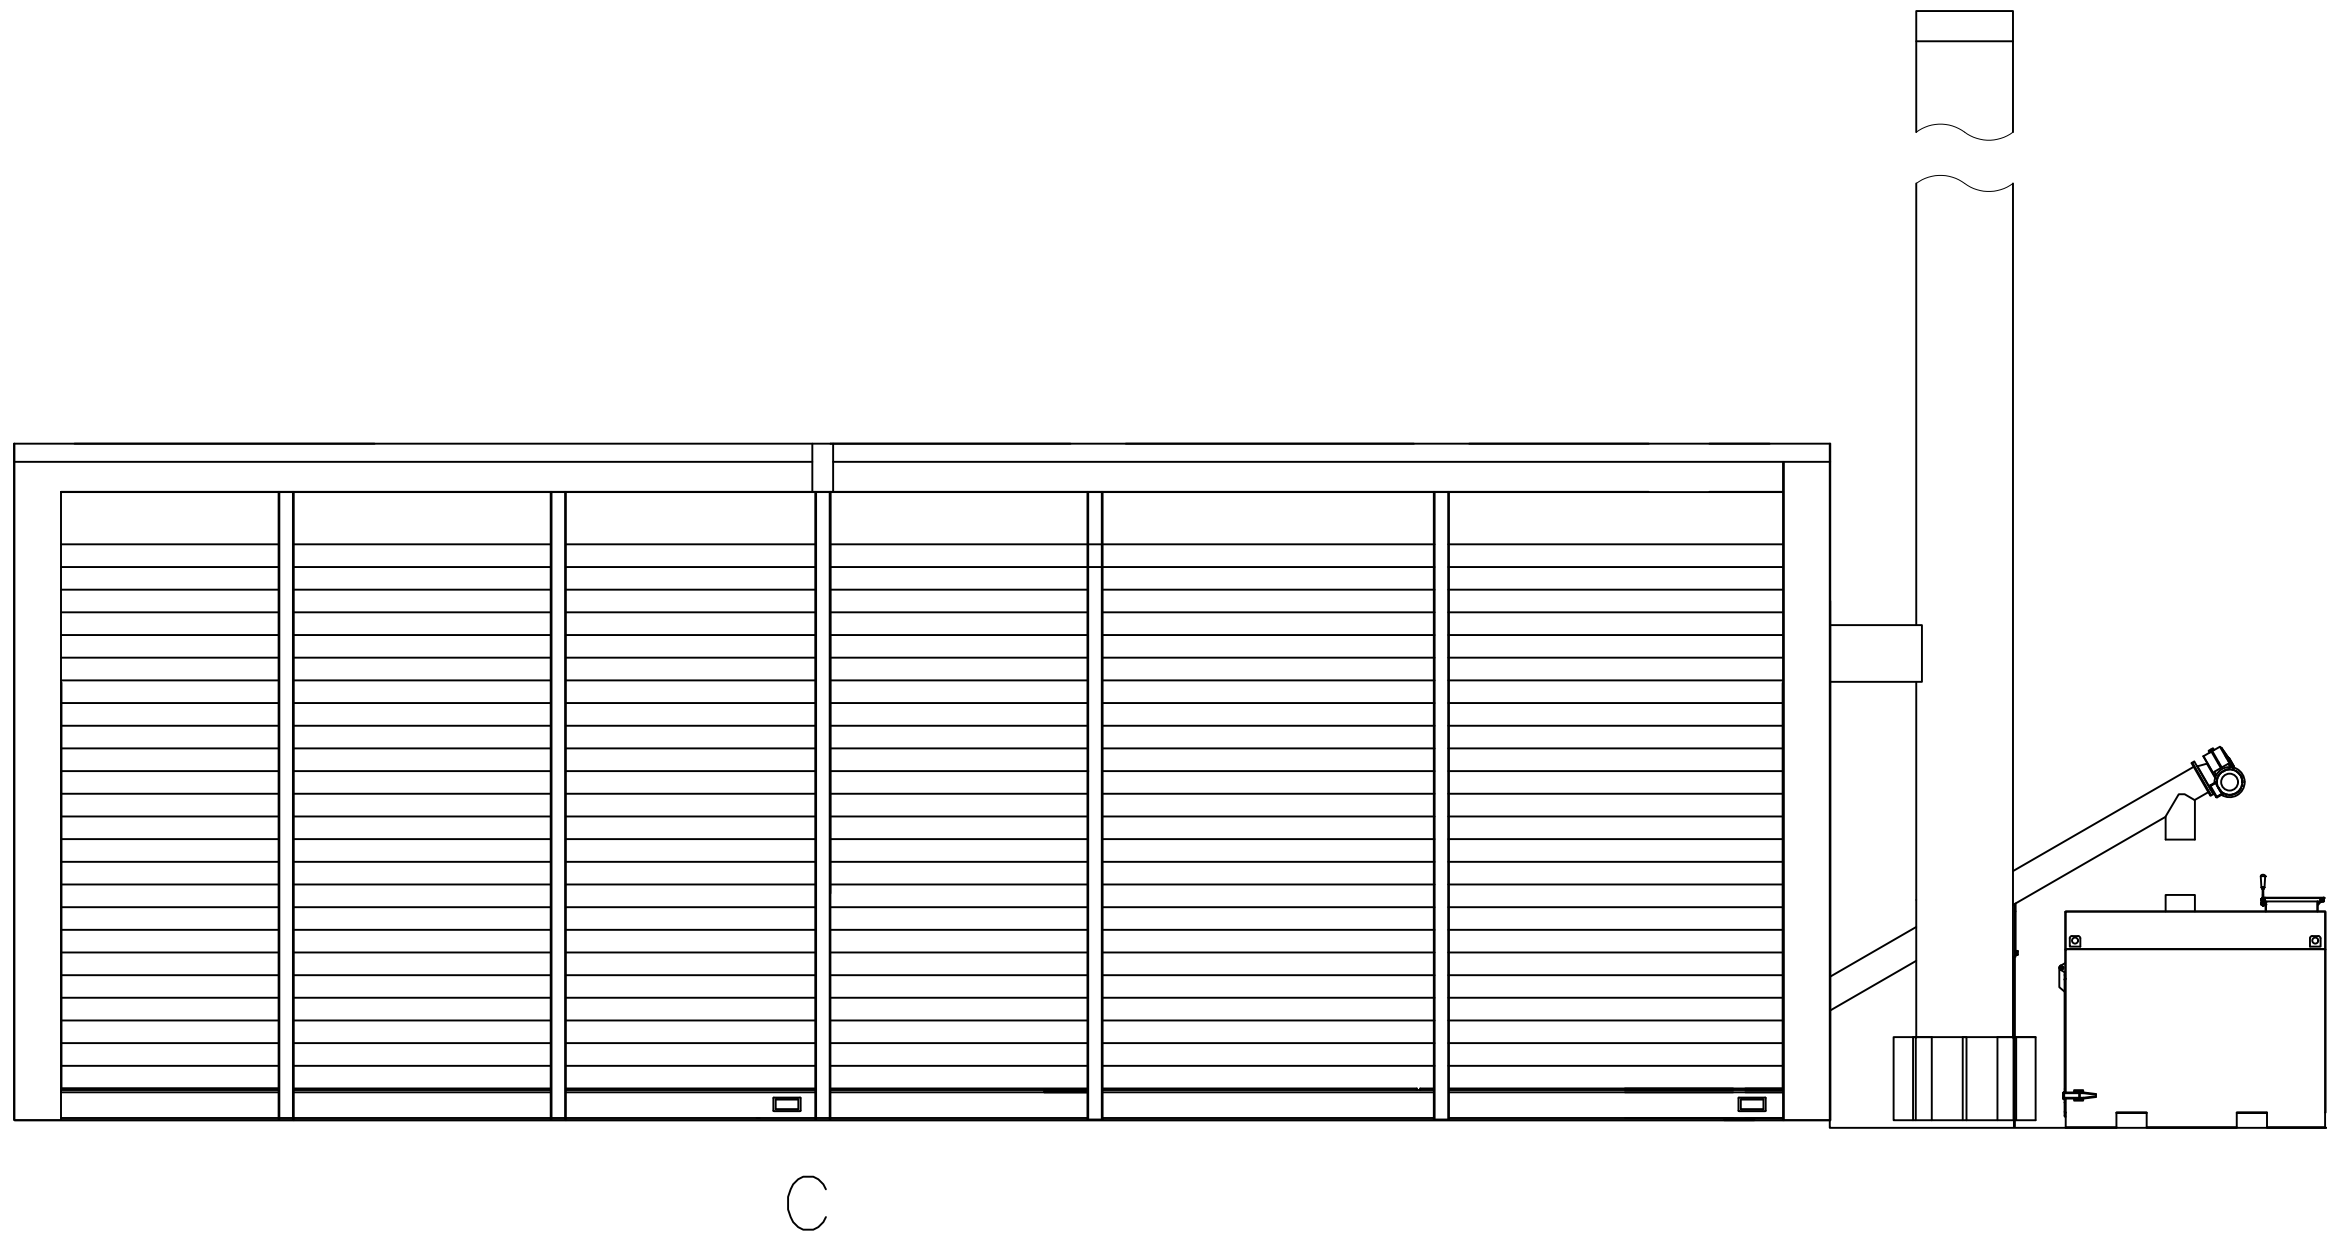
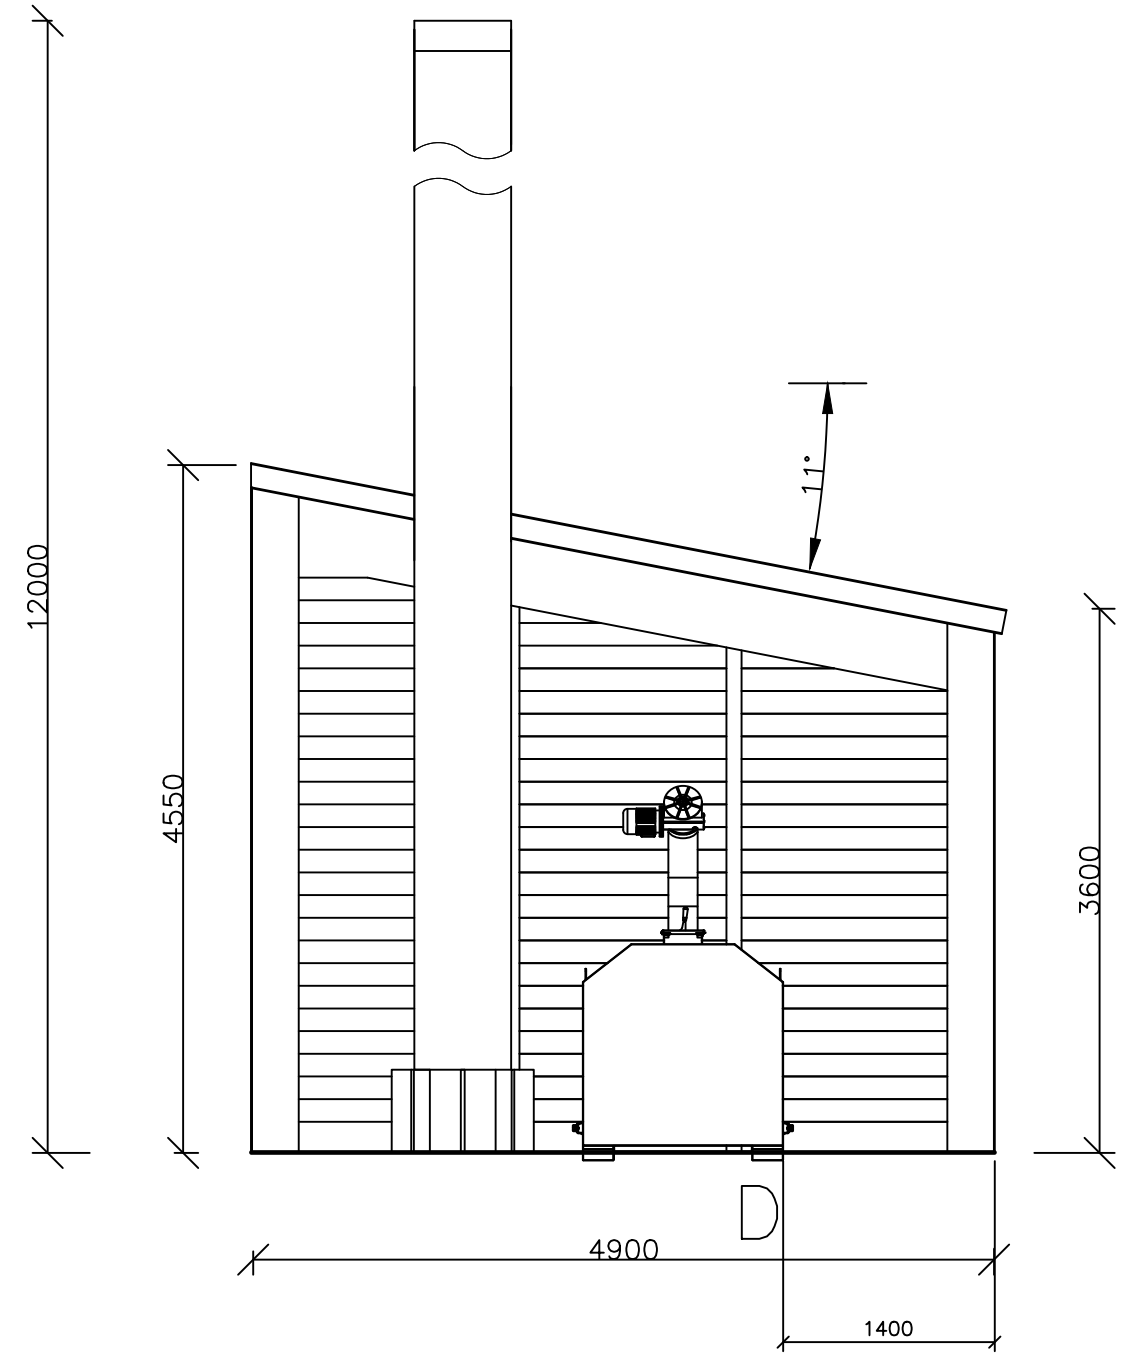


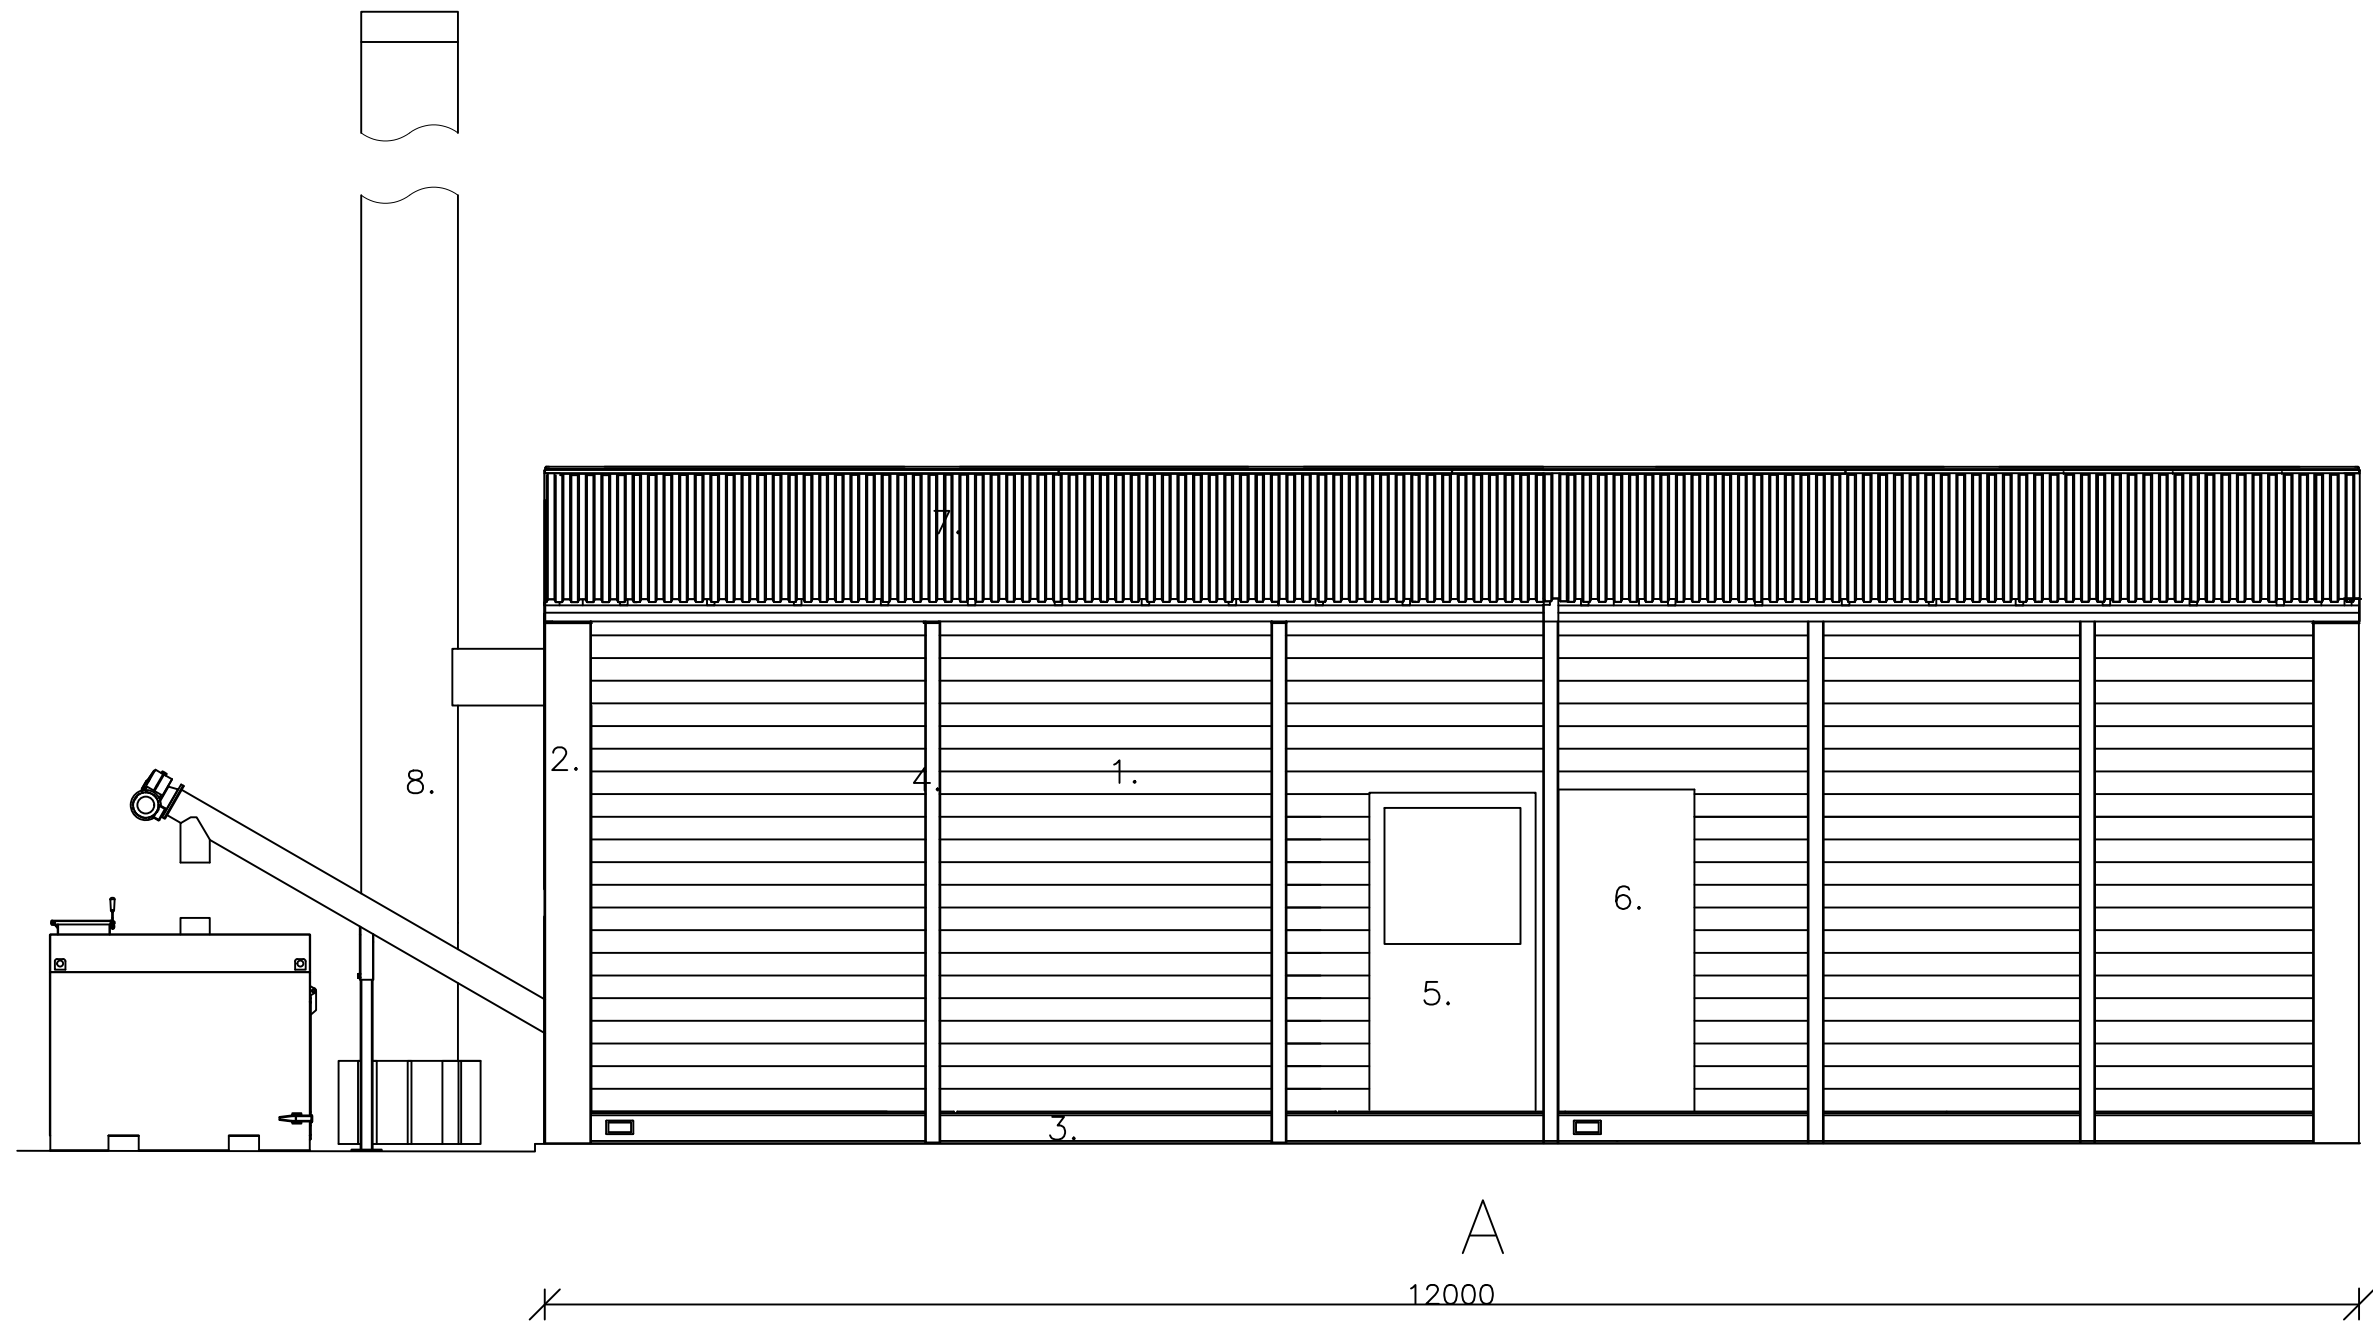

1. PAROC ELEMENT,
2. KULMALISTA 300x300x5,
3. 100x200x5
4. 100x100x5
5. PALO-OVI , PANNUHUONE
6. PALO-OVI , SILOHUONE
7. PROFIILIPELTI
8. VAPAASTISEISOVA PIPPU l=12m

K.osa/Kylä 400-419-77-3		Kortteli/Tila Yontti/Rn:o		Viranomaisen arkistointimerkintöjä varten	
Rakennustoimenpide UUDISRAKENNUS		Piiustuslaji PÄÄPIIRUSTUS		Juoks.n:o	
Rakennuskohteen nimi ja osoite LÄMPÖKONTTI MTY ISOTUPA KARJALANTIE 9 23800 LAITILA		Piirustuksen sisältö JULKISIVUT		Mittakaavat 1: 50	
RAKENNUSSUUNNITTELU SOINU KAUPPILANTIE 79 0447744770 23800 LAITILA VELI-MATTI@SOINU.FI		Piirt. Tark. Hyvök.	Piir.nr:o		Muutos
26.10.2025 RI. VELI-MATTI SOINU		ARK			