


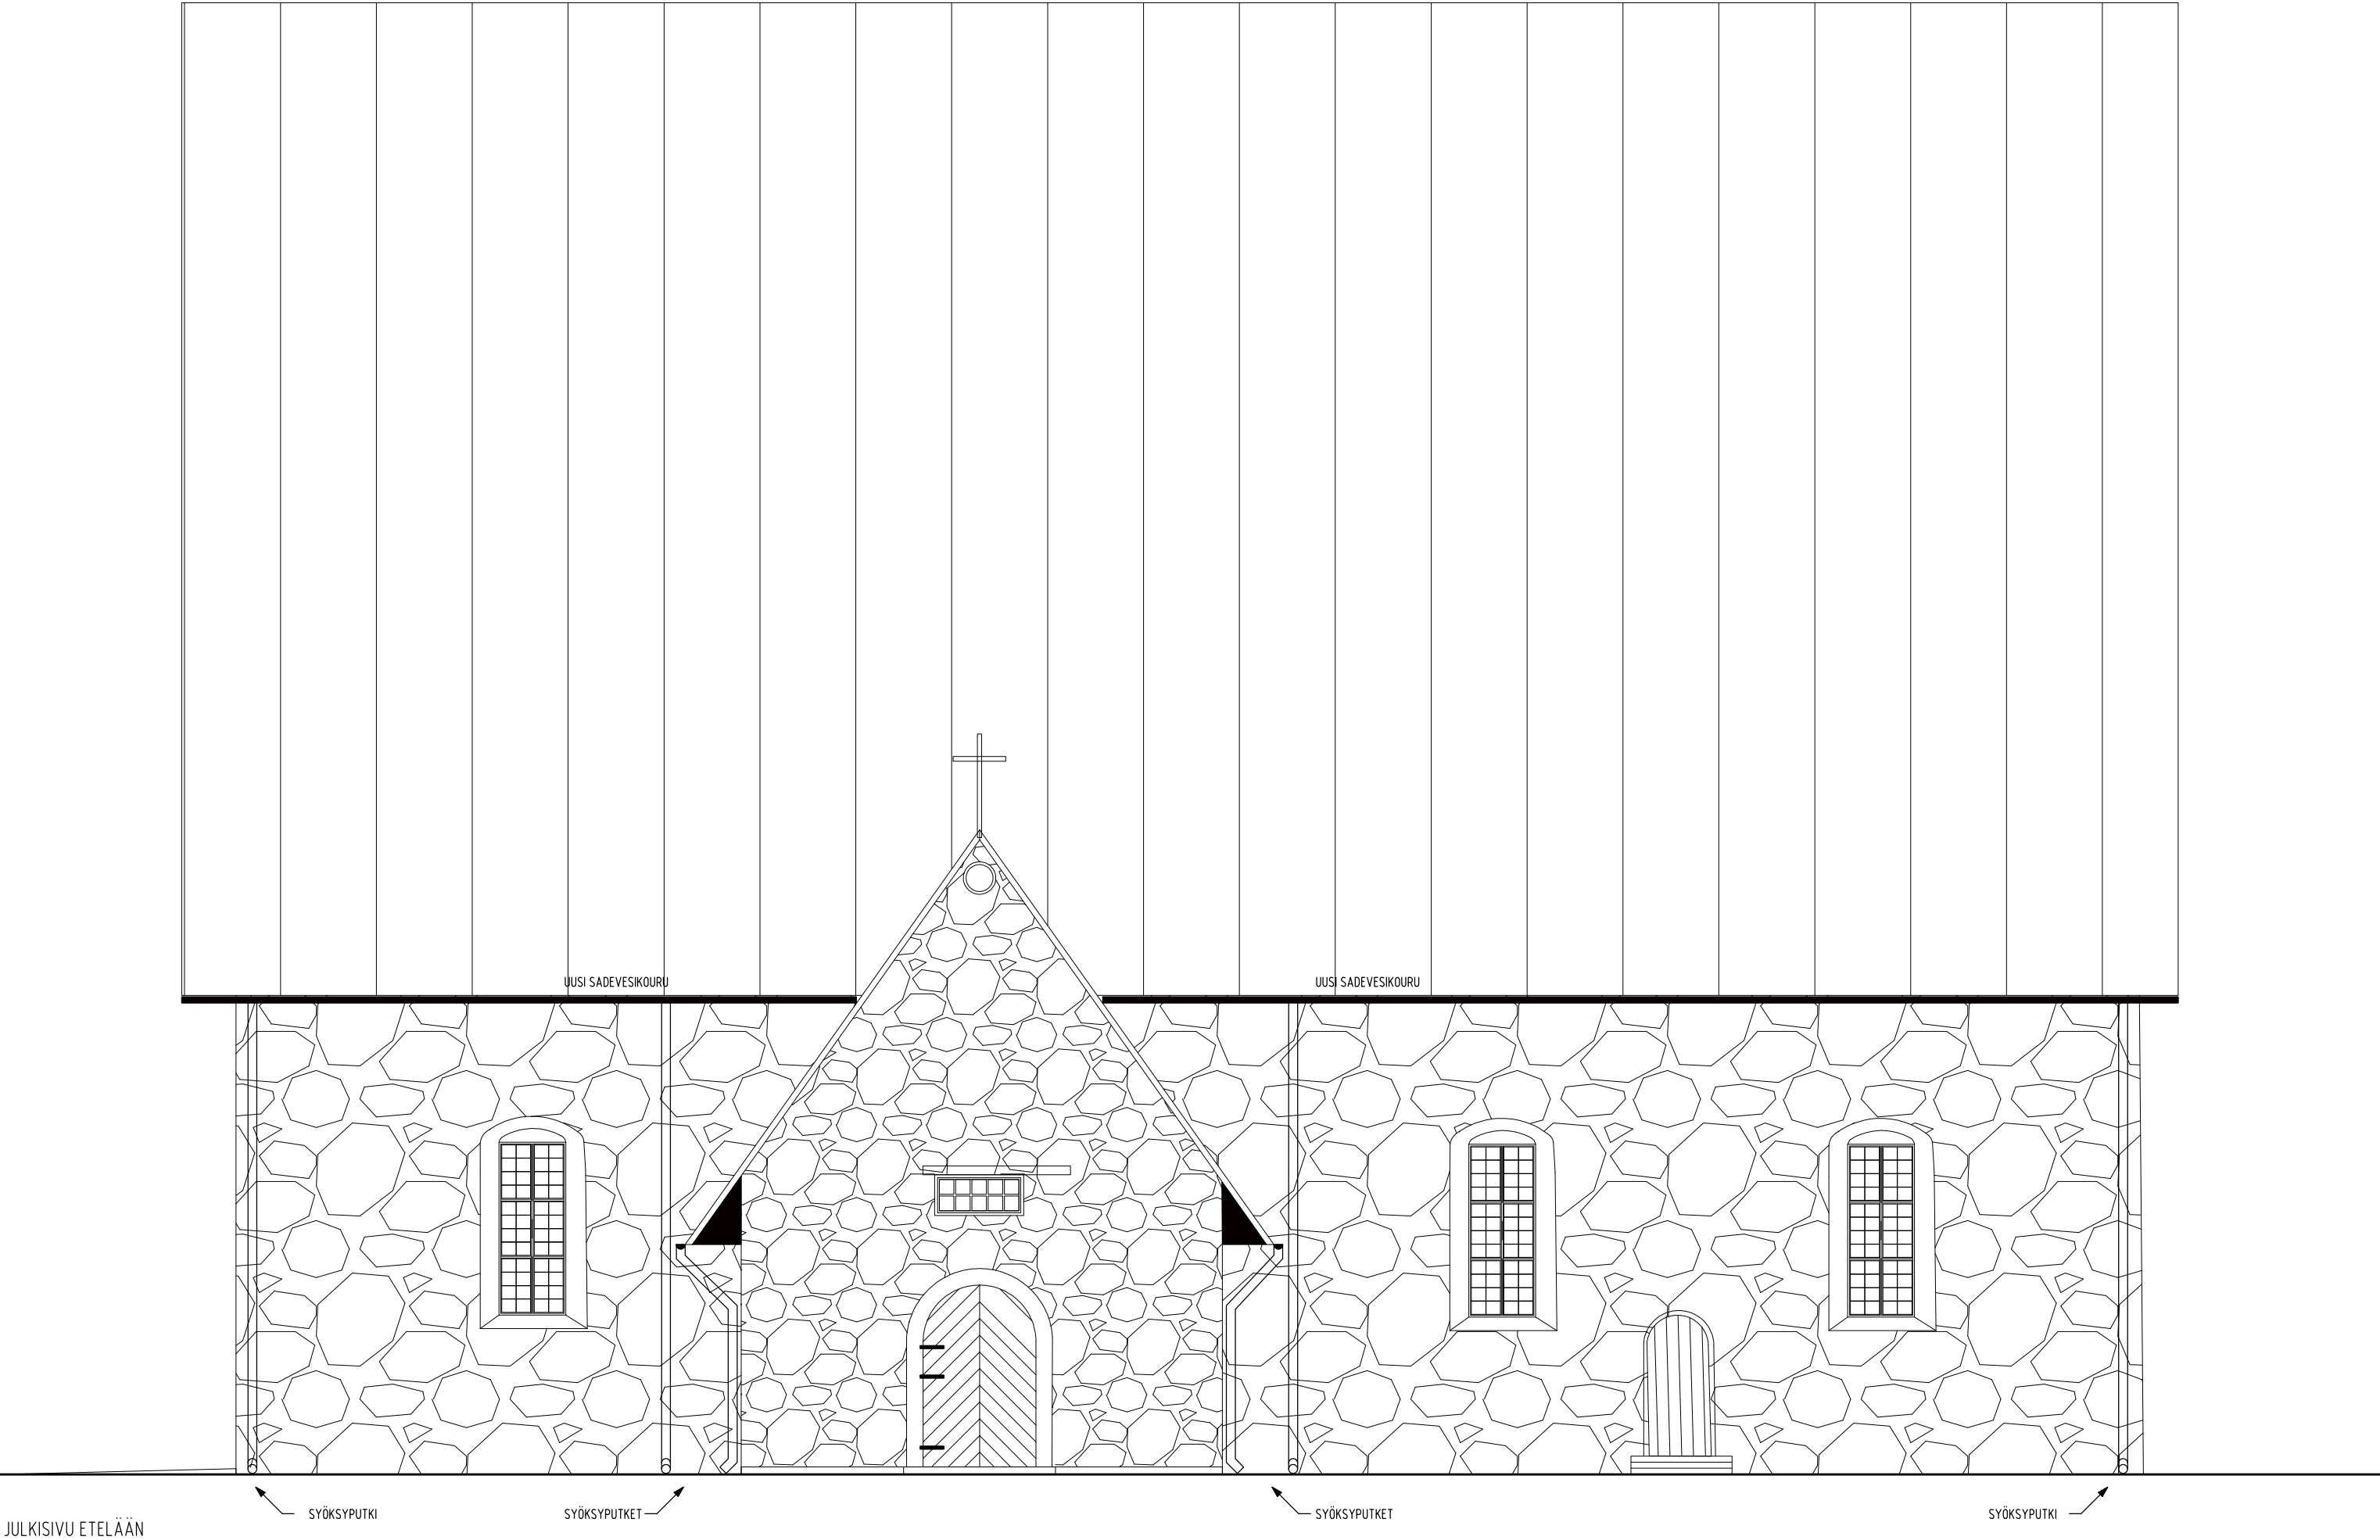

JULKISIVU ETELÄÄN

MITAT JA KORKEUDET ON TARKASTETTAVA RAKENNUSPAIKALLA!

KOSA / KYLA		KORTTELI / TILA		TONITTI / RN.O		VIRANOMAISTEN MERKINTÖJÄ			
RAKENNUSTOIMENPIDE PERUSKORJAUS				PIIRUSTUSLAJI LUONNOSPIIRUSTUS		TEKIJÄNOIKEUS: RAKENNUSARKKITEHTI MARKO ARVONEN OY SUUNNITELMIEN JATKOKÄSITTELYSSÄ ON HUOMIOTAVAA MITÄ TEKIJÄNOIKEUSLAISSA JA ATL:N SÄÄNNÖSSÄ ON KIRJAITTU			
RAKENNUSKOHTIEN NIMI JA OSOITE LAITILAN PYHÄN MIKAELIN KIRKKO KESKUSKATU 7, 23800 LAITILA KIINTEISTÖTUNNUS : 400 - 419 - 3 - 160				PIIRUSTUKSEN SISÄLTÖ JULKISIVU ETELÄÄN		Mittakaavat 1 : 100			
rakennusarkkitehti Marko Arvonen				SUUNNITTELUALA		TYÖNUMERO	PIIRUSTUSNUMERO	SUUNNITTELIJA	
				ARK		19839	7	MAR PIIRTAJA MAR	
OINAANKUJA 4 23500 UUSIKAUPUNKI				+358 500 717 459		marko.jarvonen@gmail.com		PAIVÄYS 19.11.2025	Marko Arvonen