
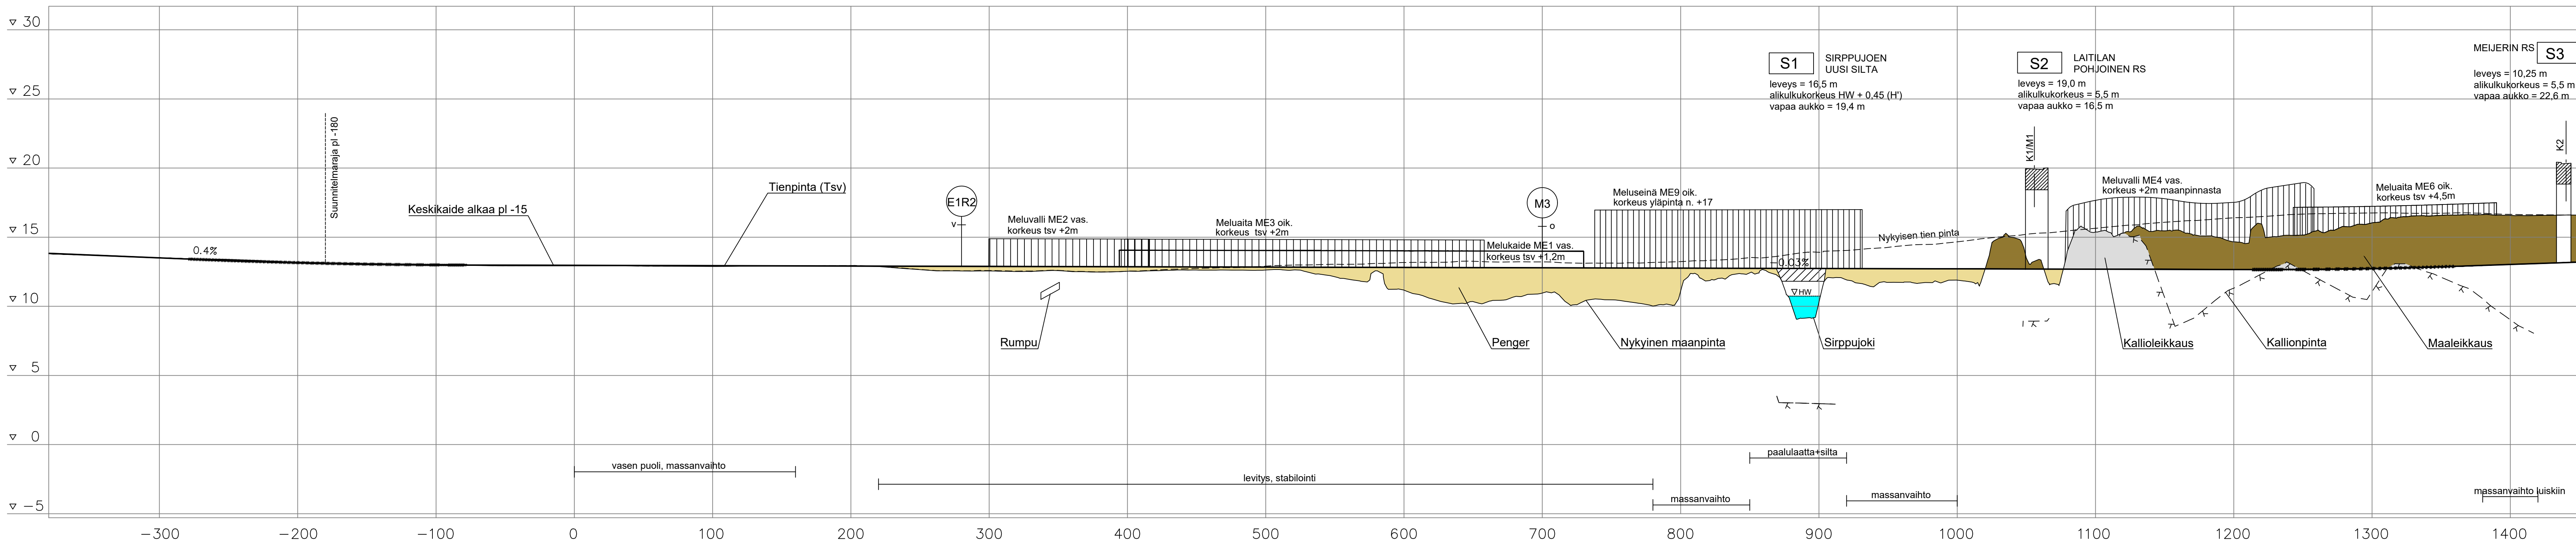


Peruspoikkileikkaukset

1:200


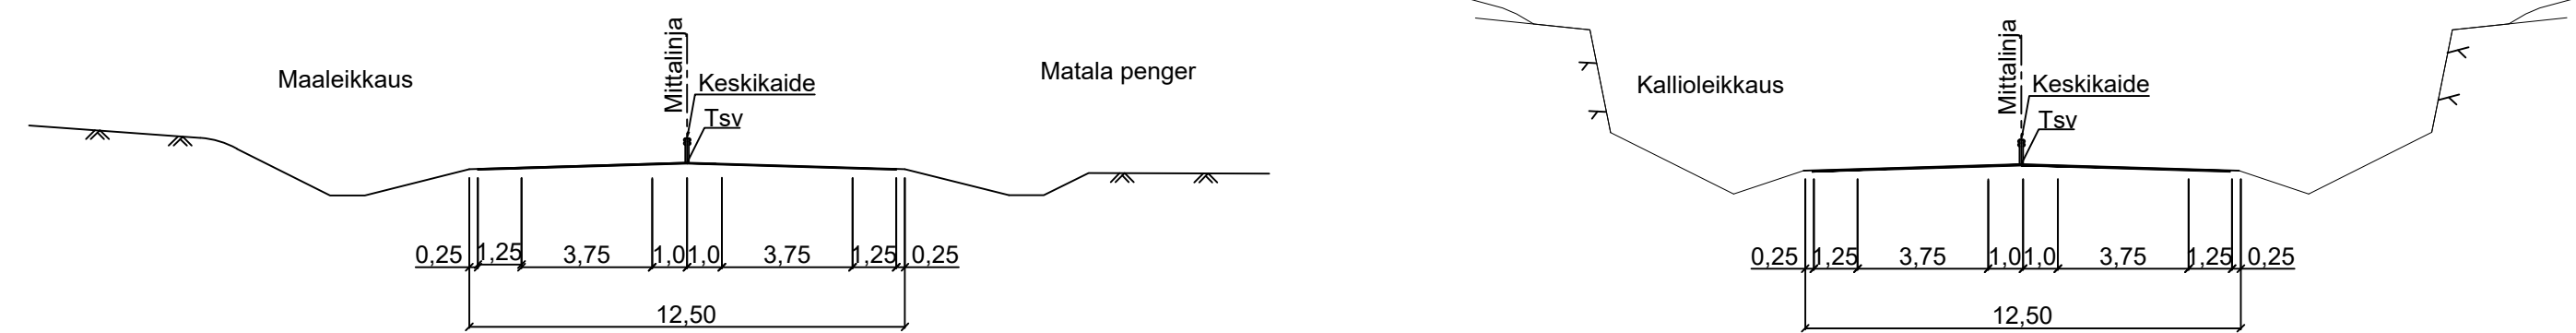


ESITARKASTUS 15.4.2020

Merkki/Bet.	Muutos/Ändring	Pvm./Dat.	Suunn./Plan	Tark./Gransk.	Koordinaattijärjestelmä	ETRS-GK22	Valtatie 8 parantaminen Laitilan keskustan kohdalla Tiesuunnitelma
	Laitilan kaupunki				Koordinaattijärjestelmä	N2000	
Pvm./Dat.		Pvm./Dat.	PETTERI HULKKO		Korkeusjärjestelmä	N2000	Pituusleikkaus Vt8 plv -380-1400
		Pvm./Dat.	L. NURMIRANTA		Höjdsystem	N2000	
					Tierekisteritunnus		Mittakaava/Skala
							1:2000/1:200
							Piir.nro/Ritn.nr.
							5T-1

Peruspoikkileikkaukset

1:200

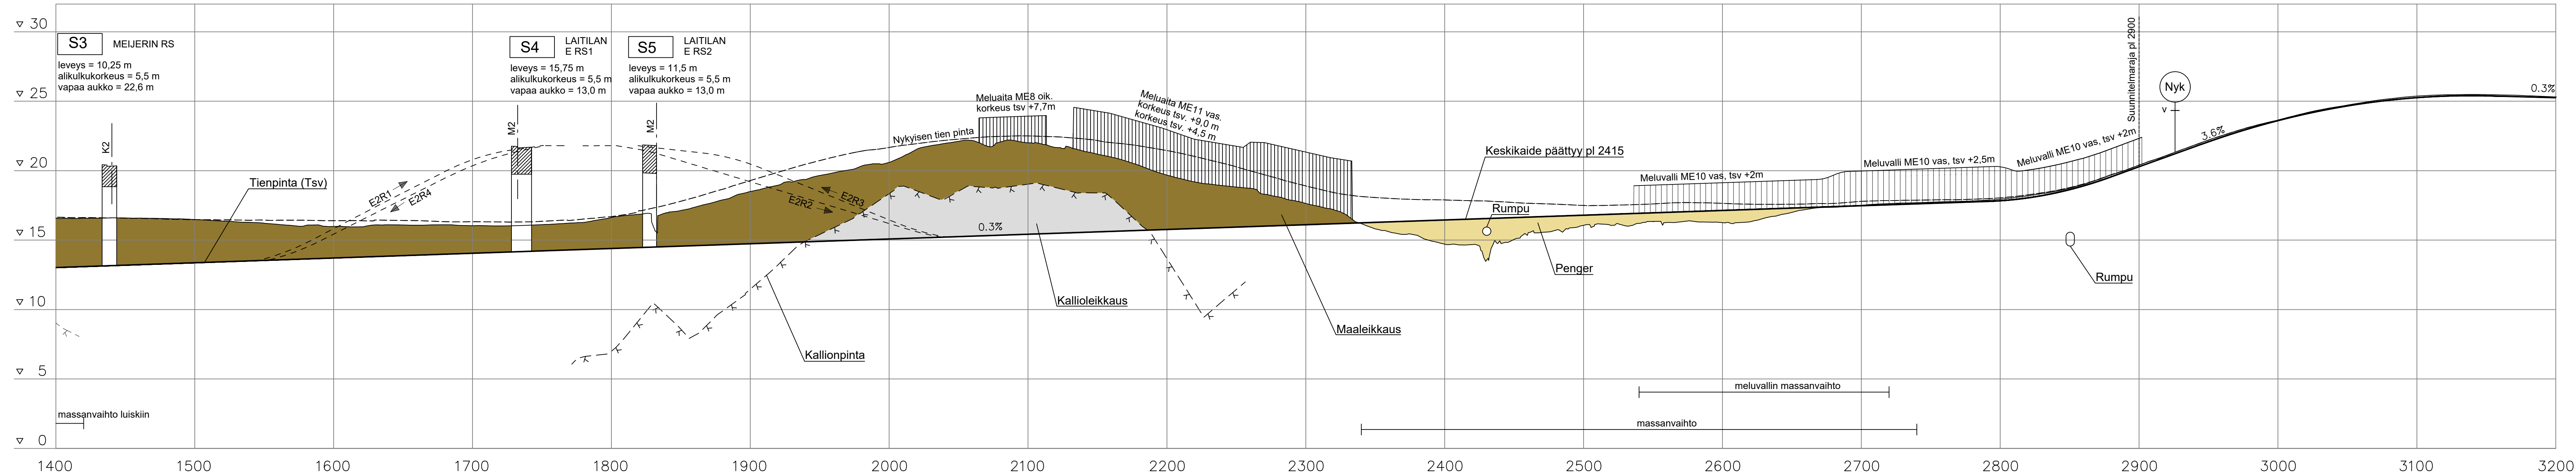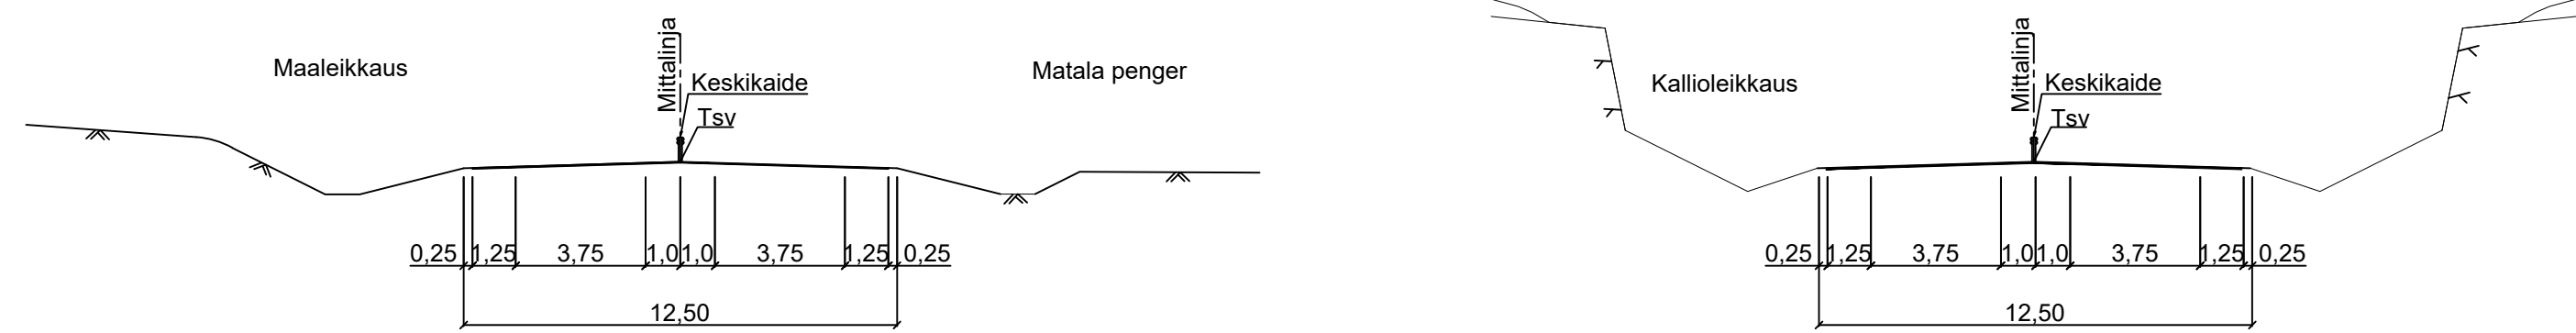

ESITARKASTUS 15.4.2020

Merkki/Bet.	Muutos/Ändring	Pvm./Dat.	Suunn./Plan	Tark./Gransk.	Koordinaattijärjestelmä	ETRS-GK22	Valtatie 8 parantaminen Laitilan keskustan kohdalla Tiesuunnitelma
	Laitilan kaupunki				Koordinaattijärjestelmä	N2000	
Pvm./Dat.		Pvm./Dat.	Pvm./Dat.	Pvm./Dat.	Korkeusjärjestelmä	N2000	Pituusleikkaus Vt8 plv 1400-3200
			PETTERI HULKKO	L. NURMIRANTA	Höjdsystem		Mittakaava/Skala 1:2000/1:200
					Tierekisteritunnus		Piir.nro/Ritn.nr. 5T-2