


VK
vesikate
peltikasetti 150
terasristikko k/k 5000

US
peltikasetti 120
teraskehät k/k 5000

AP
betoni 160
verkko 8-150
eriste 70
tiivistetty murske

SOK
betonielementti 80/140/80
antura

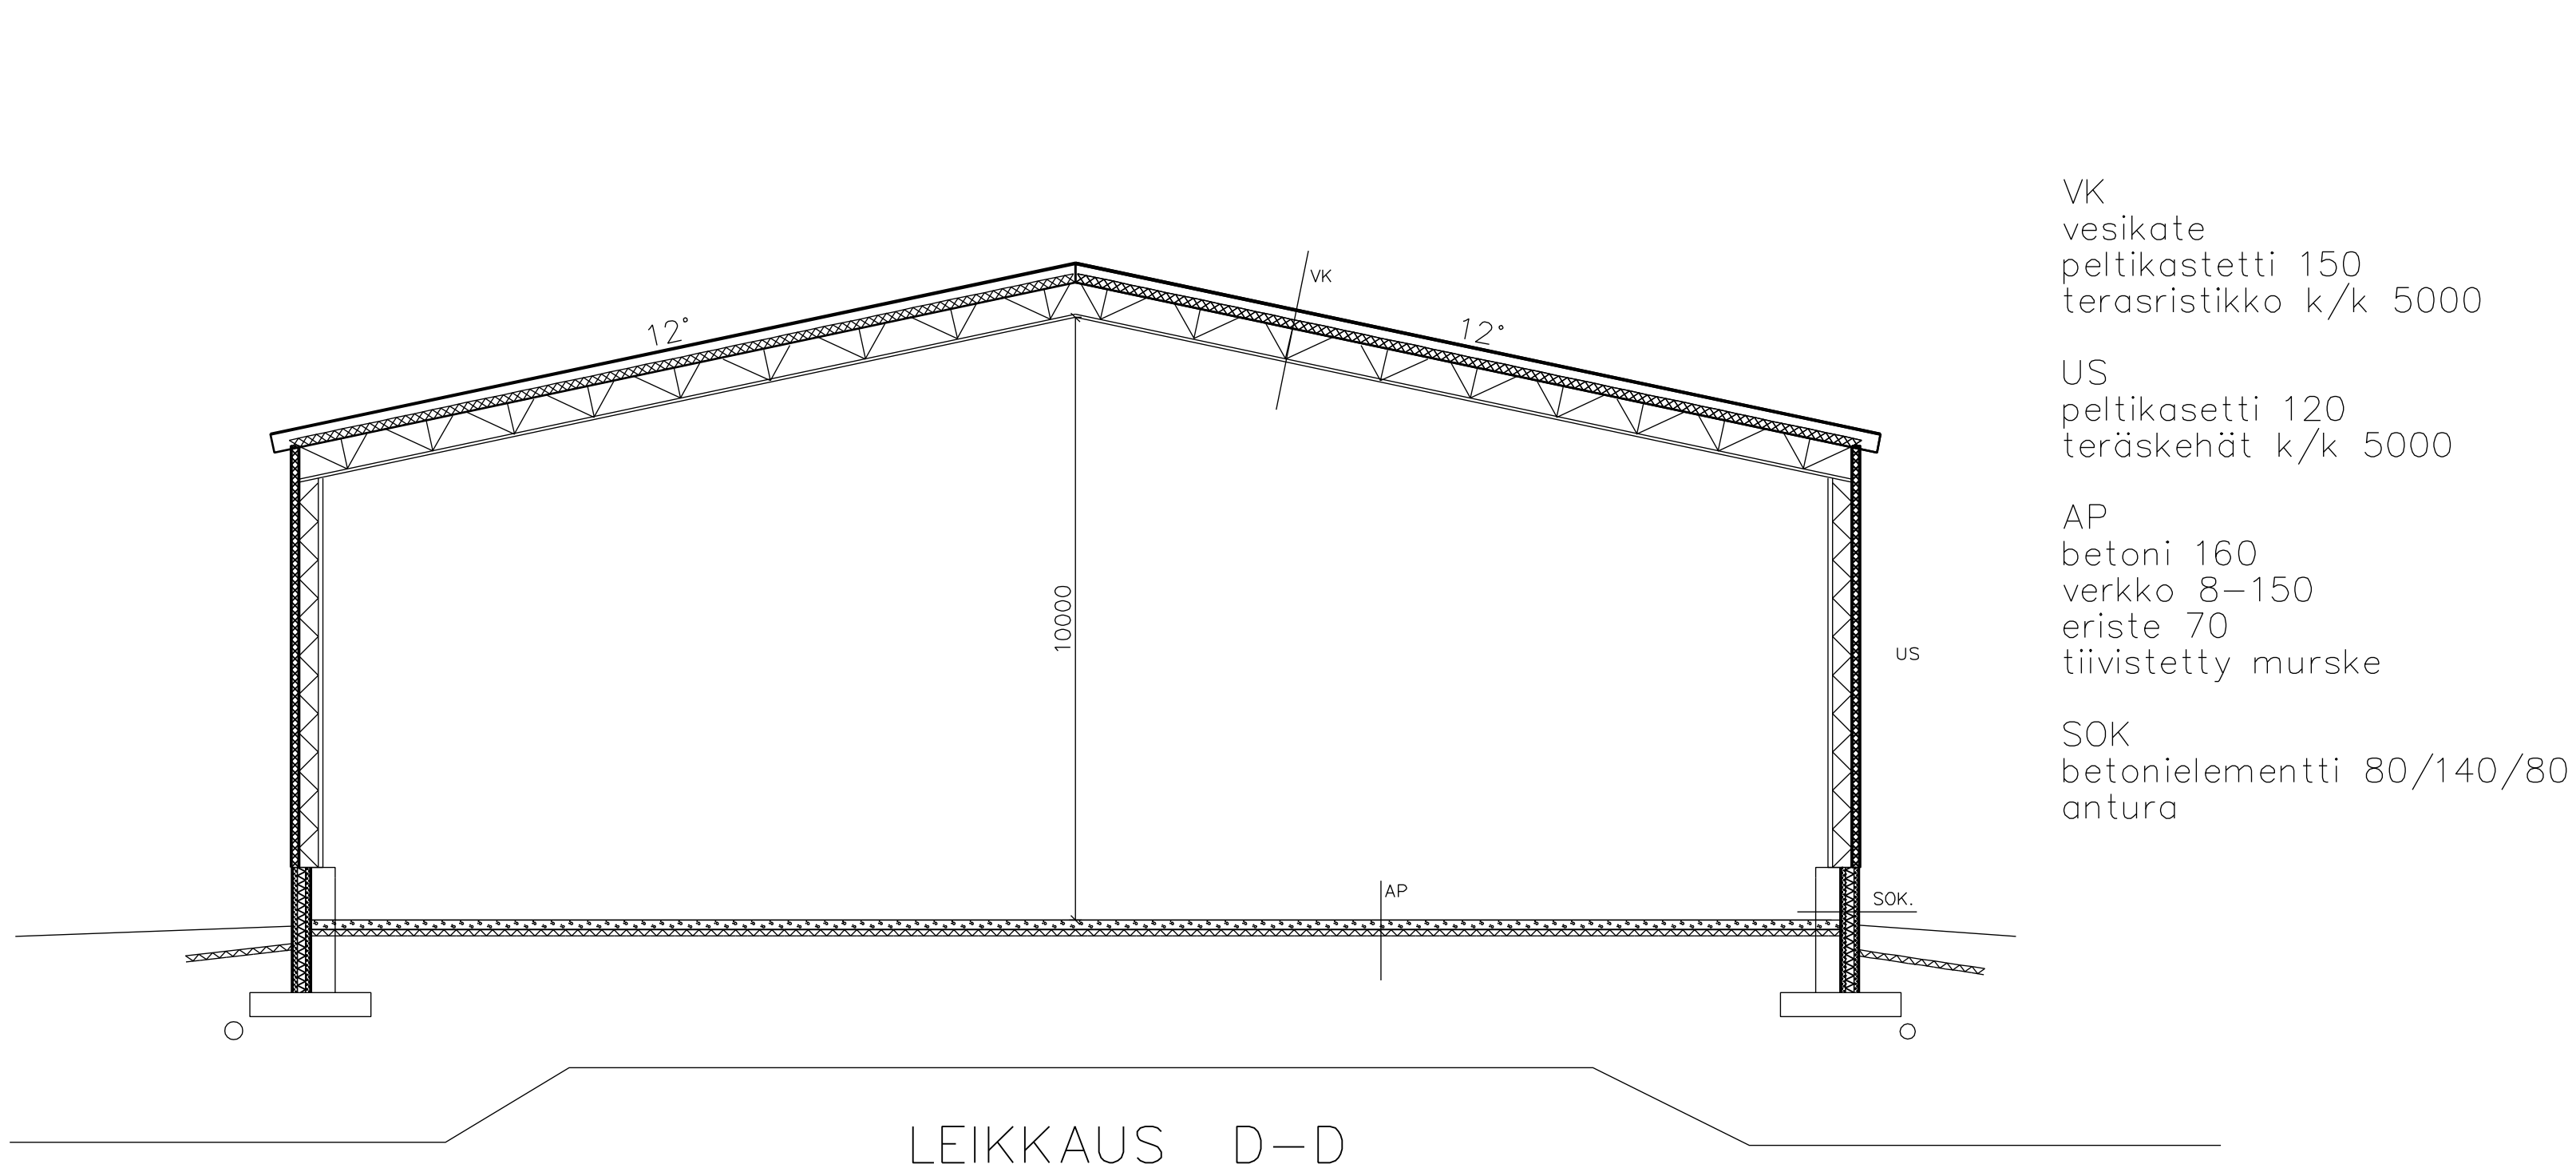

VK
vesikate
peltikasetti 150
terasristikko k/k 5000

US
peltikasetti 120
teraskehät k/k 5000

AP
betoni 160
verkko 8-150
eriste 70
tiivistetty murske

SOK
betonielementti 80/140/80
antura

TUNN.	LUKUM.	MUUTOS	NIMM.		PVM
Kaupunginosa/Kylä		Kortteli/tila	Tontti/Rno	Vranomaisten merkintä	
400-425-0002-0023					
Rakennuksen numero/Rakennusten numerot/Rakennustunnus/Rakennustunnukset					
Rakennustoimenpide			Pääpiirustaja	Järjestyksen no	
Uudisrakennus			Pääpiirustus	04	
Rakennuskohde			Pääpiirustuksen sisältö	Mittakaava	
Fertilex Oy Pellettitehdas Kumolantie 14 23800 Laitila			Leikkaus C-C, D-D	1:100	
Suunnittelijan yhteystiedot: yritys, osoite ja puhelinnumero			Työnumero	Pääpiirustuksen tunnus	Muutos
Rakennus- ja Sisustussuunnittelu Sira Oy Hauklundantie 8 23800 Laitila 040 5048 768			20220005		
Vastuullinen suunnittelija: nimi, tulkinto, allekirjoitus ja päivät			Suunnittelualue	Tiedosto	
Rkm. Arto Sinisalo arto@remonttitohtori.fi www.sira.fi				ARK	
			29.12.2021		