


Julkisivu koilliseen


uusi lähettämöhalli

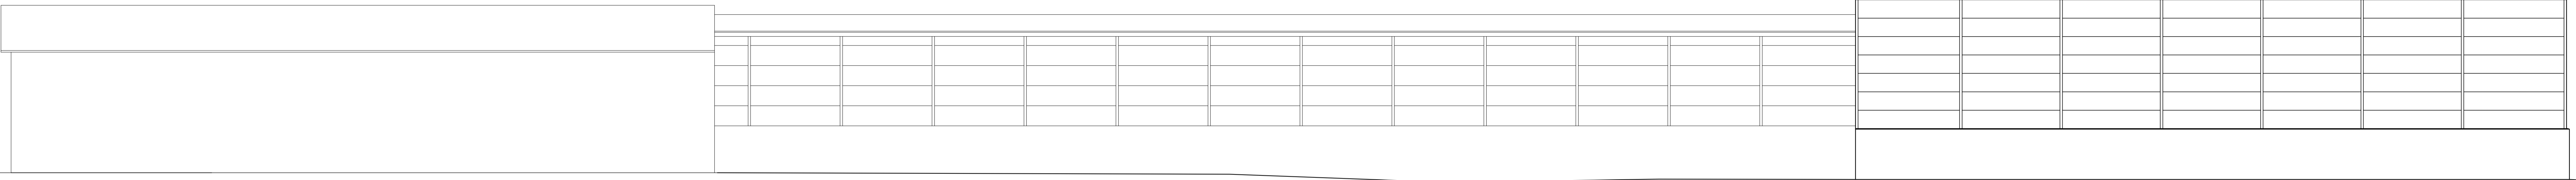


uusi lähettämöhalli

Julkisivu lounaaseen

uusi varasto/vastaanottohalli

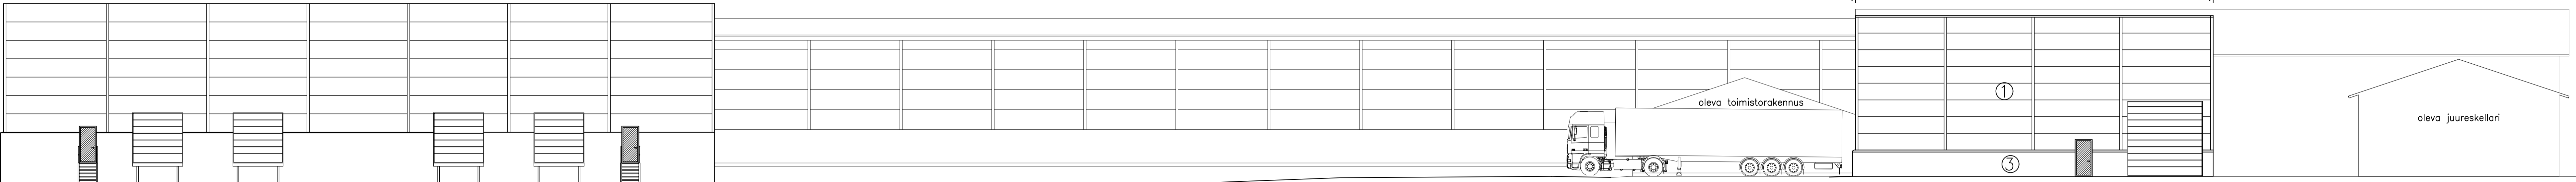


Julkisivu luoteeseen

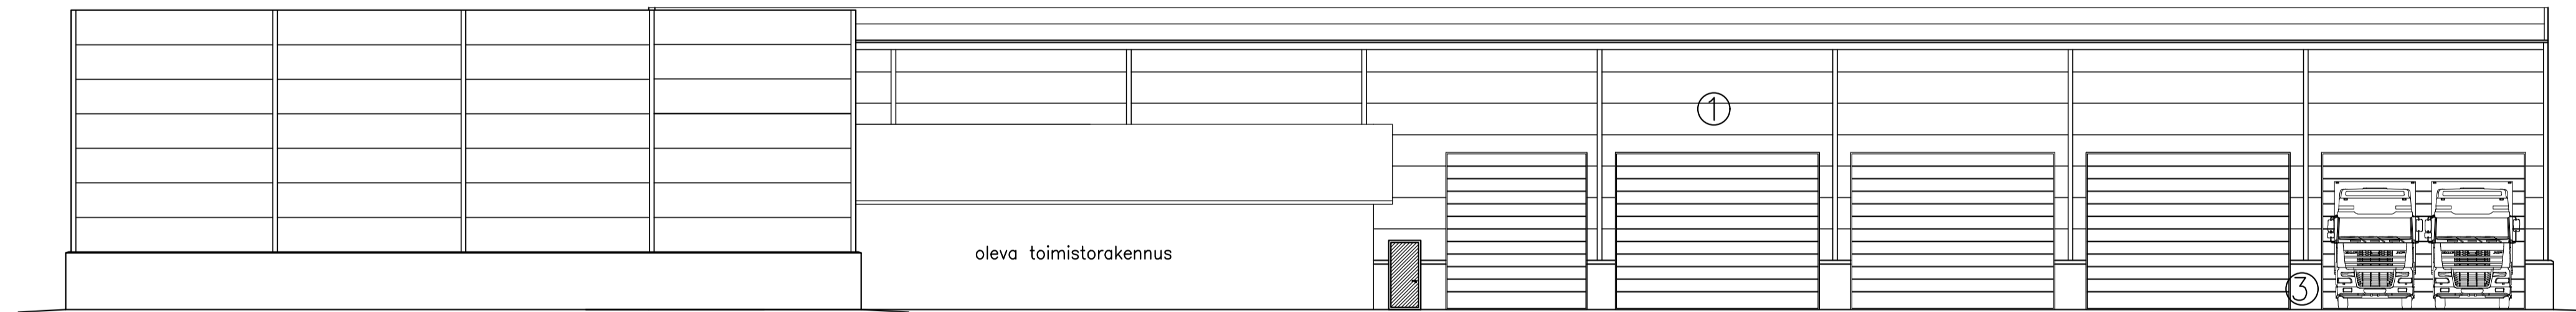

- ① Pelti-villa-peltielementti, harmaa
- ② Peltikate, musta
- ③ Betonisokkeli, harmaa

Julkisivu kaakkoon

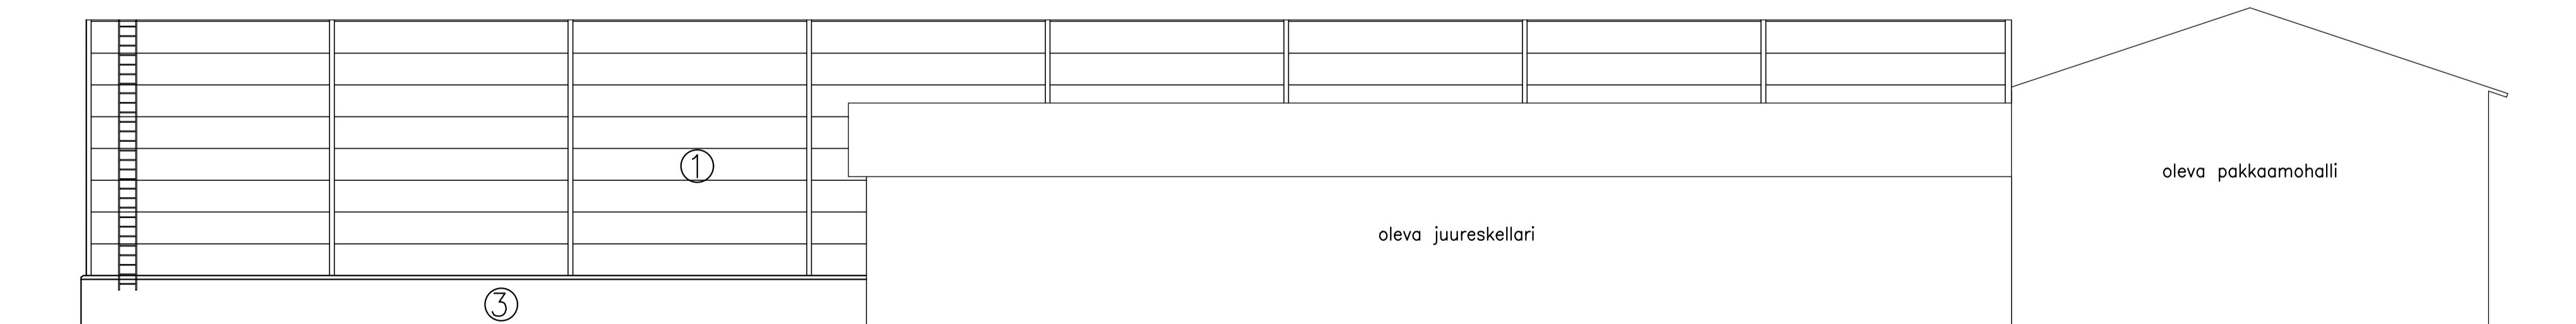

Kaupunginosa/kyliä UNTAMÄLÄ	Kortteli/tila KARTANOPERUNA	Tontti/Rno 11:78, 11:76	Viranomaisen merkintä
Rakennuksen numero/tunnus			
Rakennustoimenpide LAAJENNUS	Piirustuslaji Pääpiirustus	Piirustuksen sisältö Julkisivut	Mittakaava 1:150
Vihanneslaitila Oy varastolajennus	Laatuvaatimus 23200 Laetila	Suunnittelijan nimi ja Yhteyshenkilö Matterplan Oy	Päiväys 8.11.2023
Työnumero 23246	Piirustusnumero A04	Muutos	
Suunnitteluala ARK	Tiedosto A04_Julkisivu_V2.dwg		