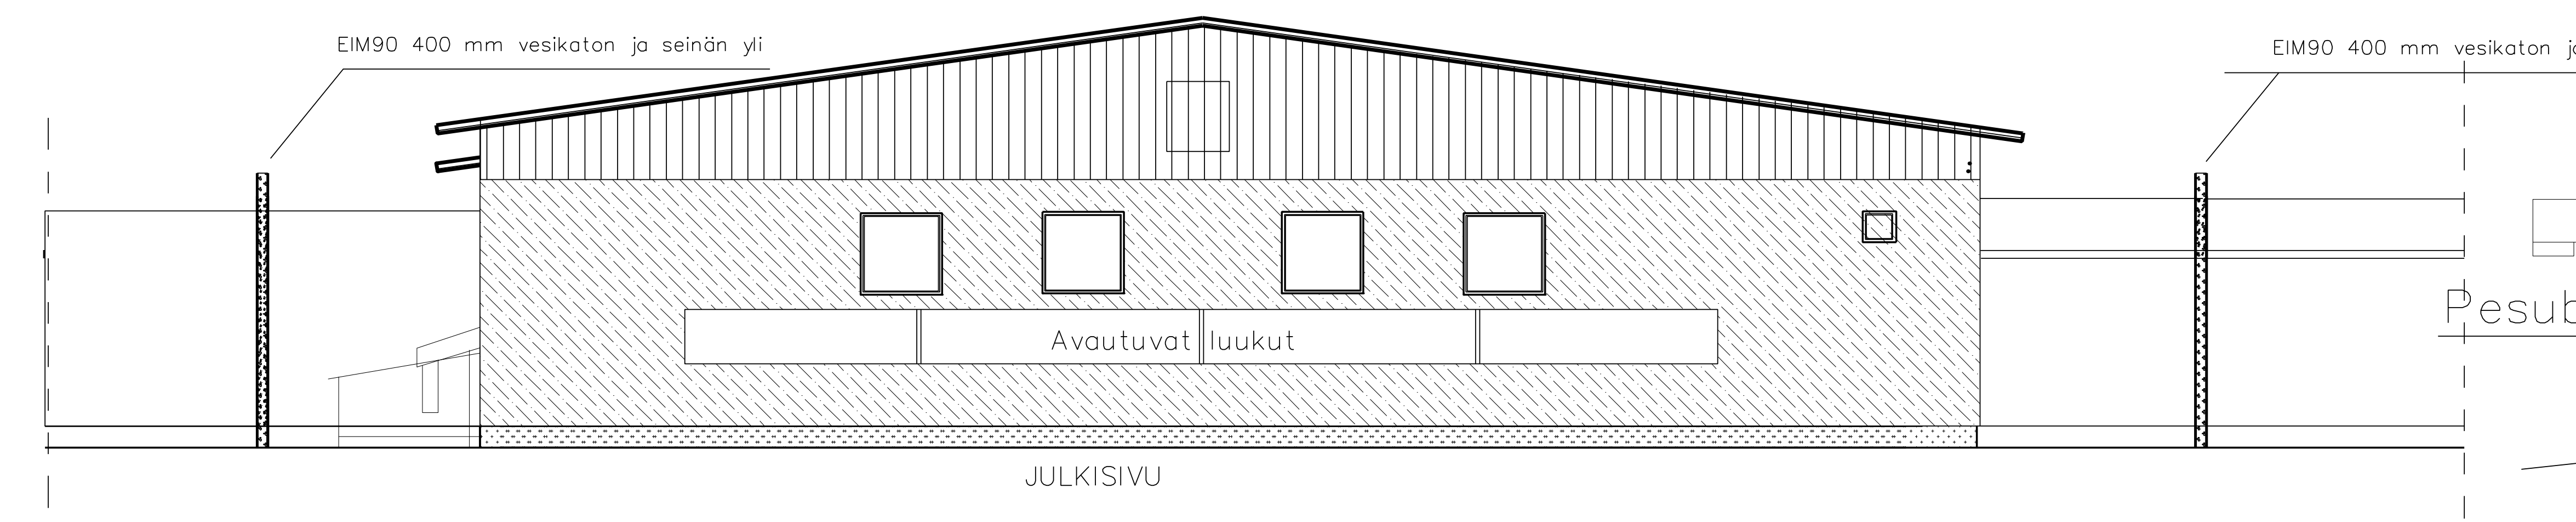
EIM90 400 mm vesikaton ja seinän yli
Avautuvat luukut
EIM90 400 mm vesikaton ja seinän yli

JULKISIVU

Pelti
Pesubetoni
RAKENNUSAIKAINEN AUKKO 40x30

JULKISIVU


EIM90 400 mm vesikaton ja seinän yli
EIM90 400 mm vesikaton ja seinän yli

JULKISIVU

JULKISIVU

TUNN. LUKUM. MUUTOS NIMIM. PVM

Kaupunginosa/Kylä Kortteli/Tila Tontti/Rno.
400-425-0002-0023
Viranomaisten merkintöjä
Rakennuksen numero/Rakennusten numerot/Rakennustunnus/Rakennustunnukset

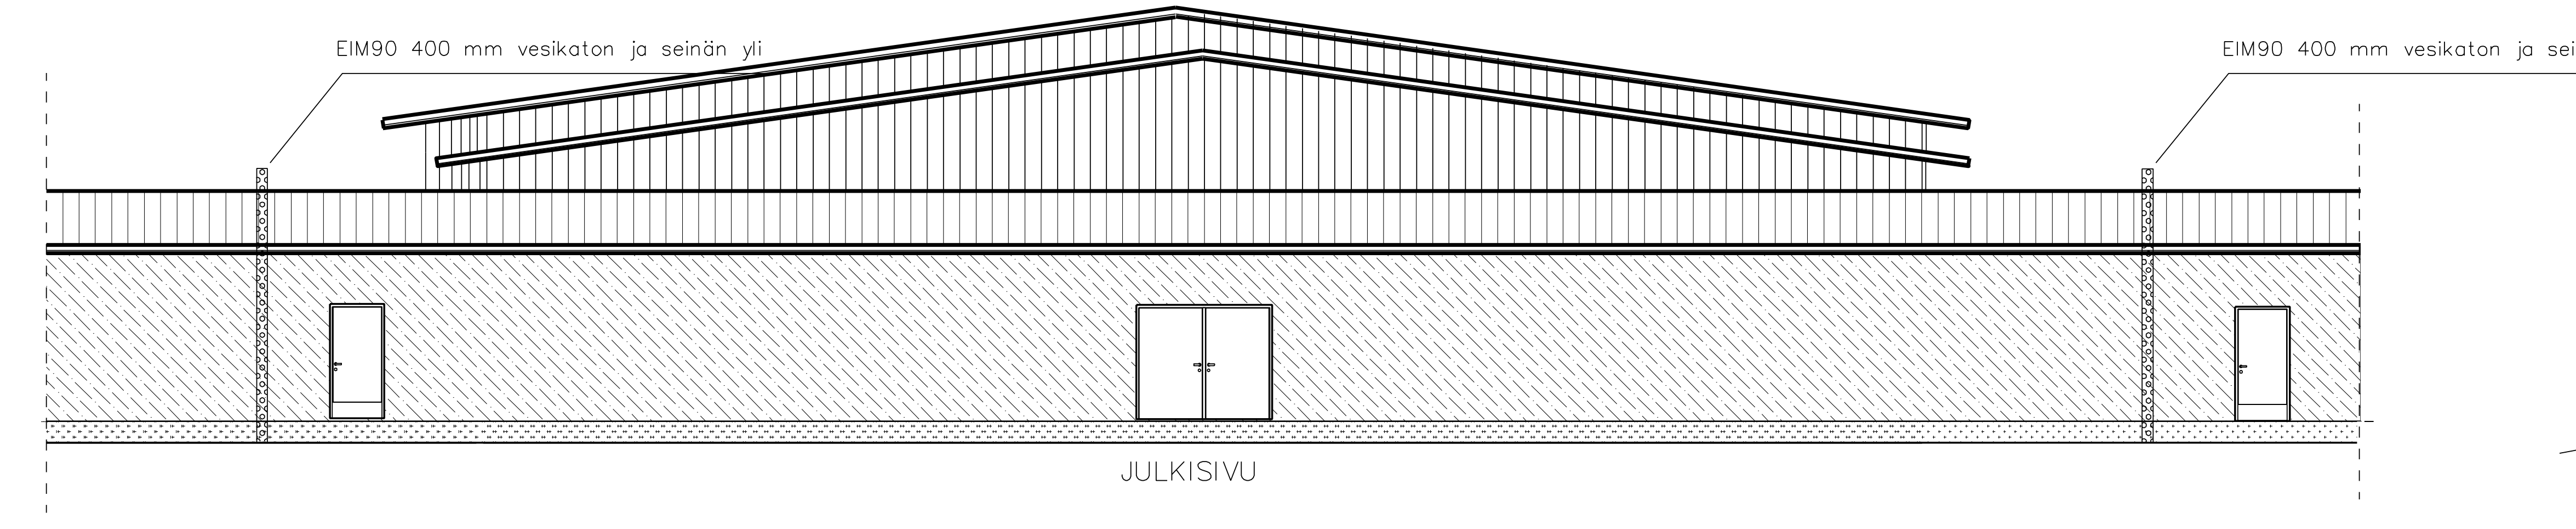Rakennustoimenpide
Uudisrakennus
Piirustuslaji
Pääpiirustus
Juokseva no
3/4

Rakennuskohde
KANALA 2.
Fertilex Oy
Limokorventie 40
23800 Laitila
Piirustuksen sisältö
JULKISIVUT
Mittakaava
1:100

Suunnittelijan yhteystiedot: yritys, osoite ja puhelinnumero
Rakennus- ja Sisustussuunnittelu Sira Oy
Haukluhdantie 8
23800 Laitila 040 5048 768
Työnumero
20250198
Piirustuksen tunnus
Muutos

Vastuullinen suunnittelija: nimi, tutkinto, allekirjoitus ja päiväys
Rkm. Arto Sinisalo
arto@remonttitohtori.fi
www.sira.fi
4.11.2025
Suunnitteluala
ARK
Tiedosto