



LEIKKAUS A - A, 1:200/200

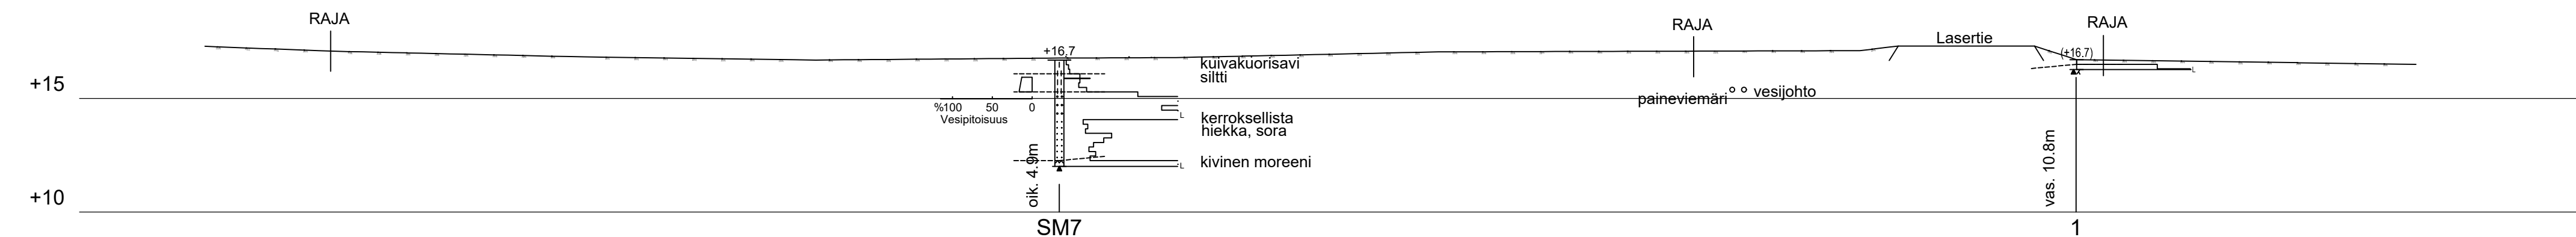

LEIKKAUS B - B, 1:200/200

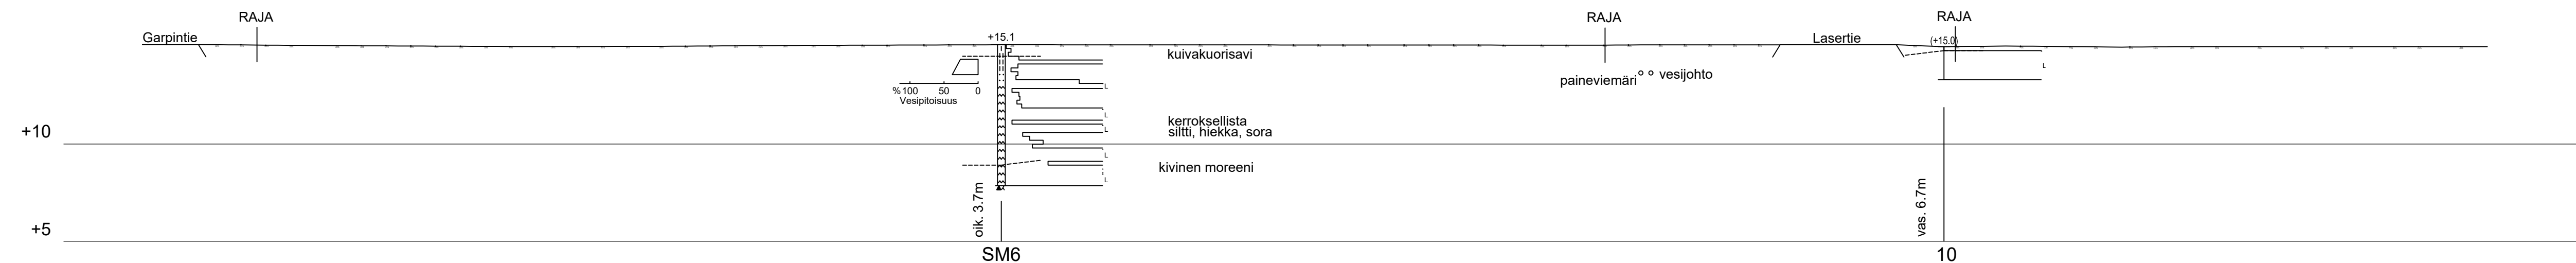

K.osa/Kylä	Kortteli/tila	Tontti/rno	Viranom.arkistointimerk.varten
HARTIKKALA			
Rakennustoimenpide	RAKENNETTAVUUSSELVITYS		Piirustuslaji Juoks.no
Rakennuskohteen nimi ja osoite	LAITILAN KAUPUNKI YRITYSPUISTO LASERTIE, LAITILA		Piirustuksen sisältö Mittakaava
			LEIKKAUS A-A...B-B 1:200/1:200
Tutk.	Piirt.	Tark.	Pvm.
ME	OM		18.9.2019
Suunnittelualue	Piir.no	Muutos	

SM MAANPÄÄ OY
Itäpellontie 30A, 20300 Turku 30 - Puh (02)2395000

GEO 13895.2