



Keskuskatu

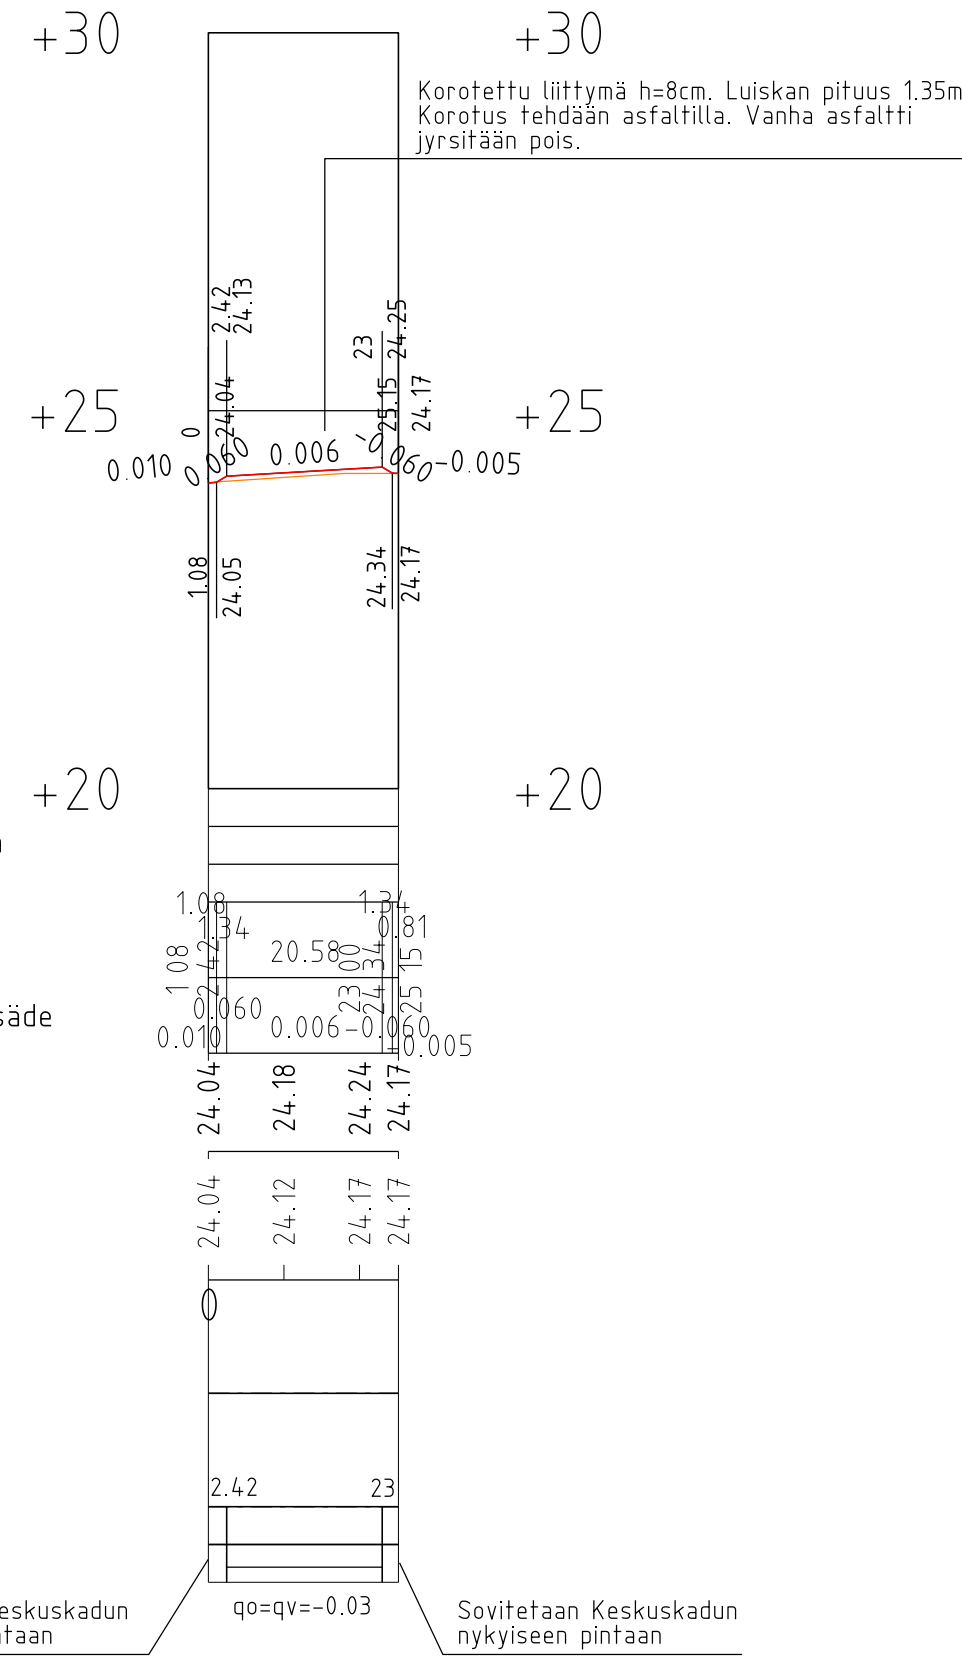

- Päällysrakenne
- Putkien perustamistapa
- Matka
- Kaltevuus / pyöristyssäde
- Tasausviivan korkeus
- Maanpinnan korkeus
- Paalutus
- Kaarevuus
- Sivukaltevuus

TYYPPIPOIKKILEIKKAUS KESKUSKATU

Paalu 5.0 1:100/1:100

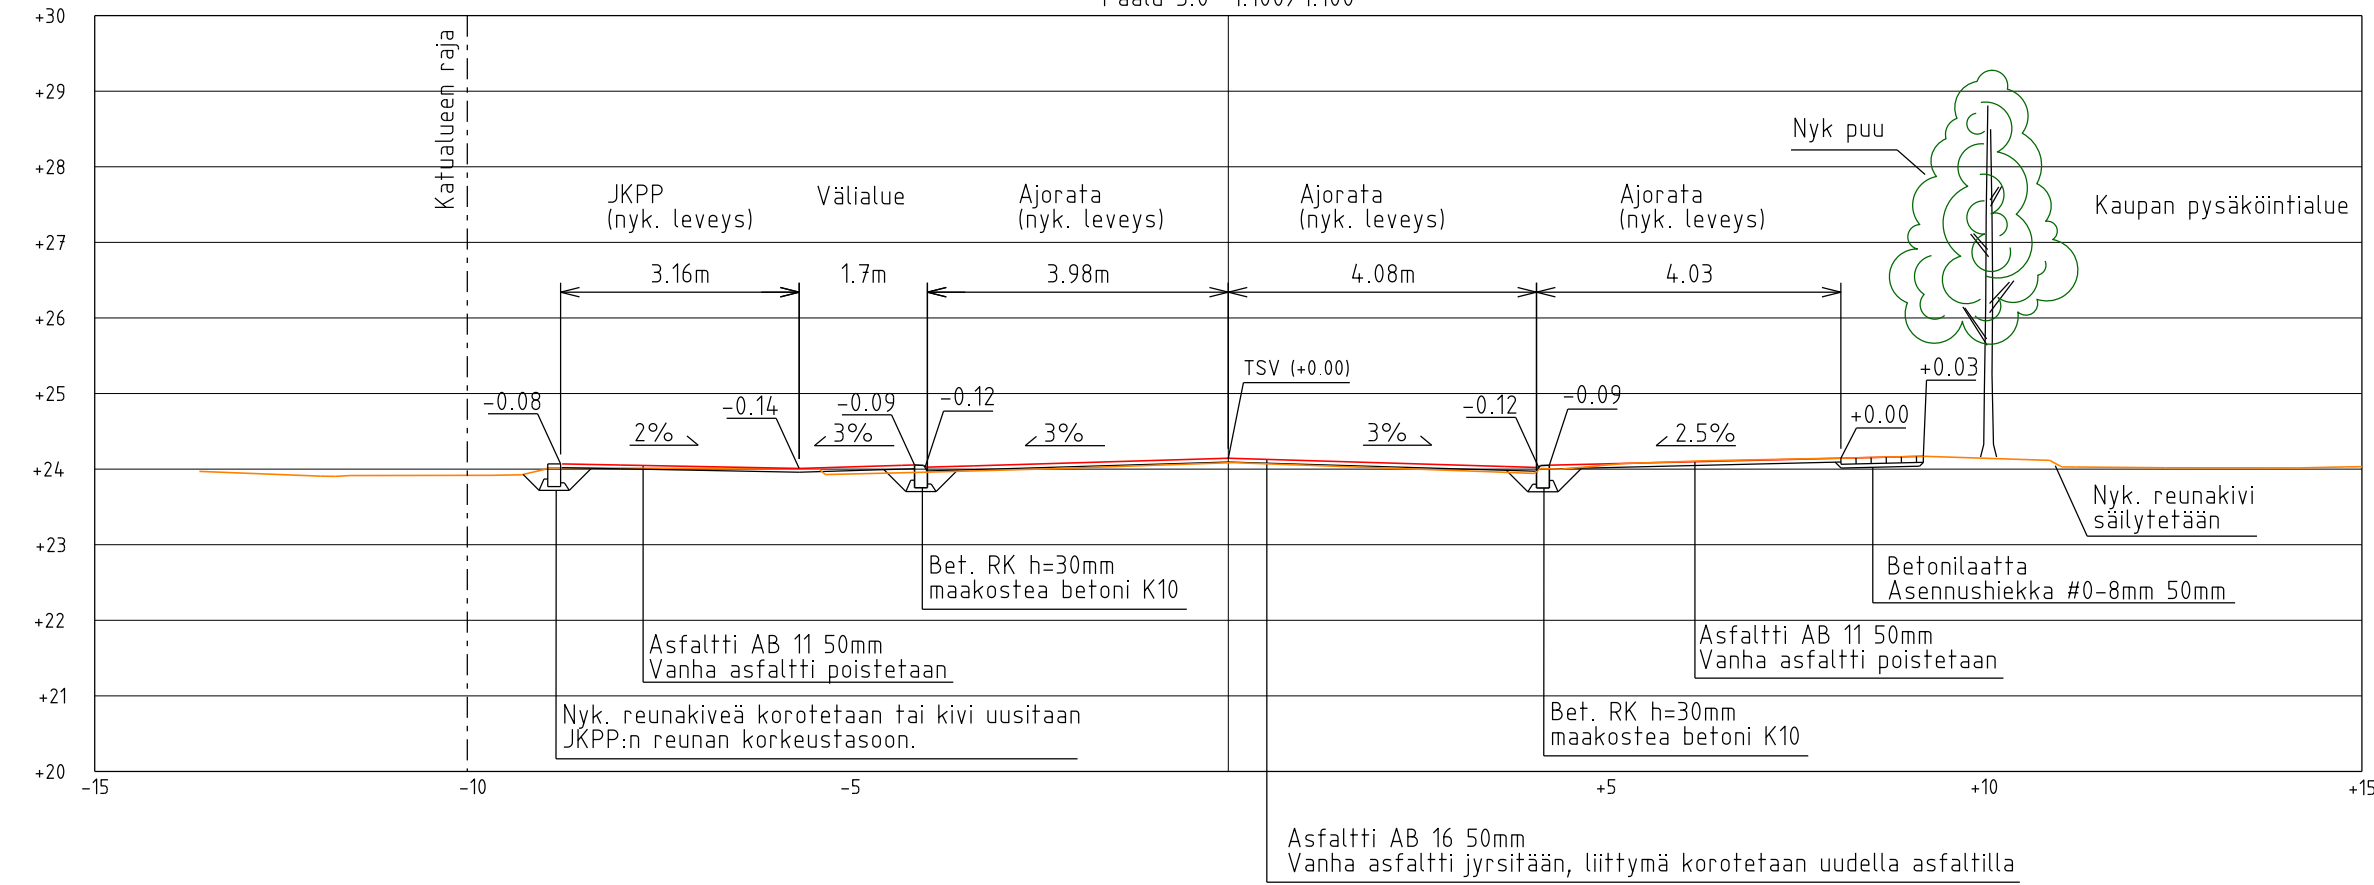

		Kaup.osa/Kylä	Kortteli/Tila	Tontti/Rno
Korkeus- ja koord. järjestelmä N2000 ETRS-GK22		Juokseva no		
Piirustuslaji Rakennussuunnitelma		Mittakaavat		
Rakennuskohteen nimi ja osoite Koulutien ja Kananpolun saneeraus		Pituusleikkaus 1:1000/1:100 Tyyppi-poikkileikkaus 1:100		
Suunn.ala Työnumero Piir.no Muutos		KAU45730 R2-3		
Suunnittelija Ville Rantanen	Tarkastaja Tuomo Väihkönen	Tiedosto		
Piirtäjä Ville Rantanen	Vast.suun/Hyväksyjä Ilkka Ojaniittu	Päiväys 15.6.2023		