
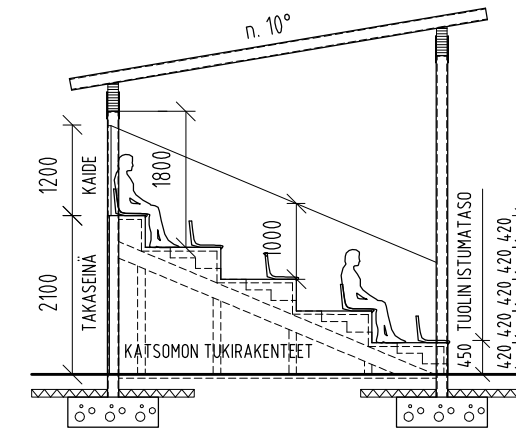


SIVUKATSOMO
POHJA-, LEIKKAUS- JA JULKISIVUPIIRUSTUKSET

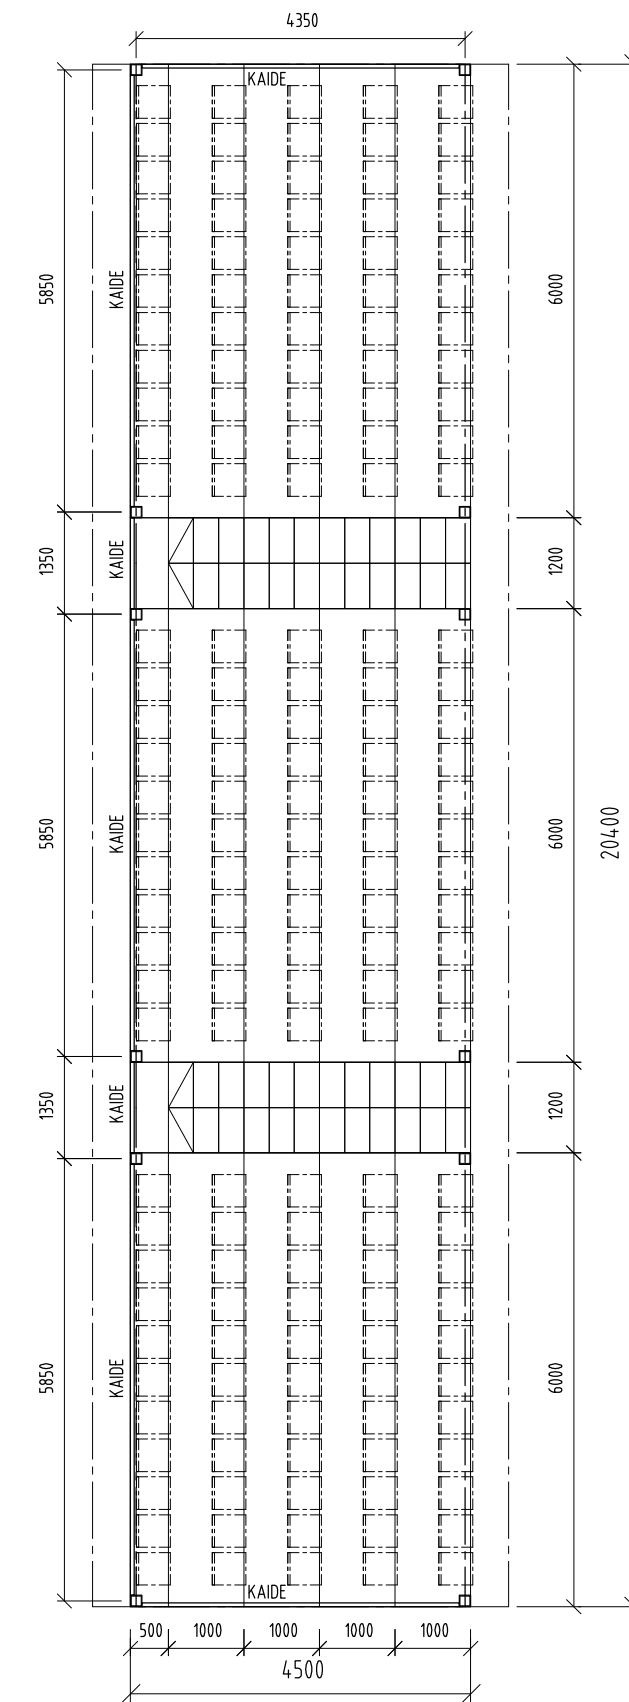


KATSOMORAKENNE:
TERÄS- / ELEMENTTIRAKENTEISET KATSOMOTASOT ESIM. VESIVANEROINTI + MUOVIPENKIT PERUSTUKSET ERILLISSUUNNITELMAN MUKAAN


TAKASEINÄ:
JULKISIVULEVY (MAHD. MAINOSTILA)

KATOSRAKENNE:
TERÄSPILARIT, LIIMAPUUPALKIT ITSEKANTAVA PROFILIPELTIKATE


PERUSTUKSET:
TERÄSBETONIPILARIANTURAT (MASTOPILARIANTURAT)

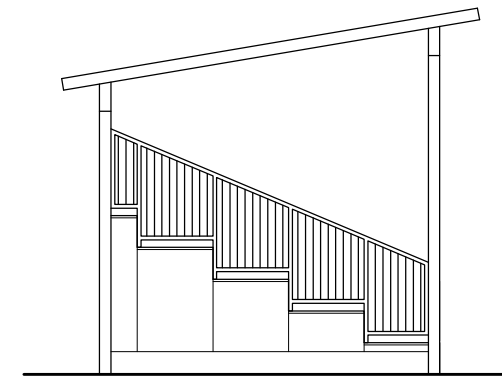


PÄÄTY

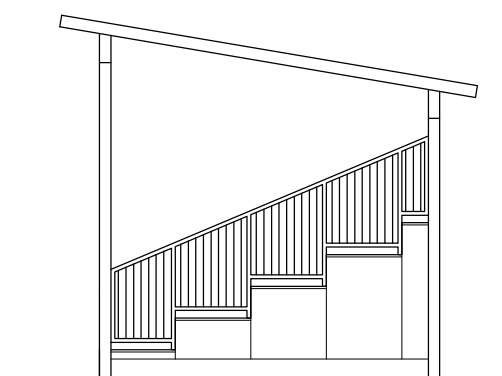

PÄÄTY

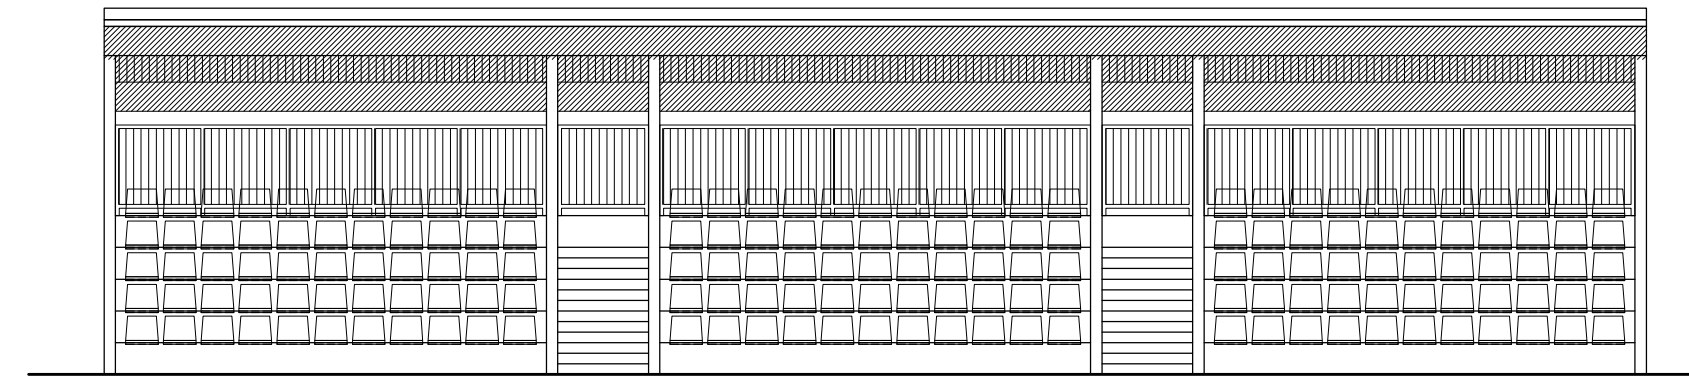

JULKISIVU EDESTÄ / KENTÄLLE

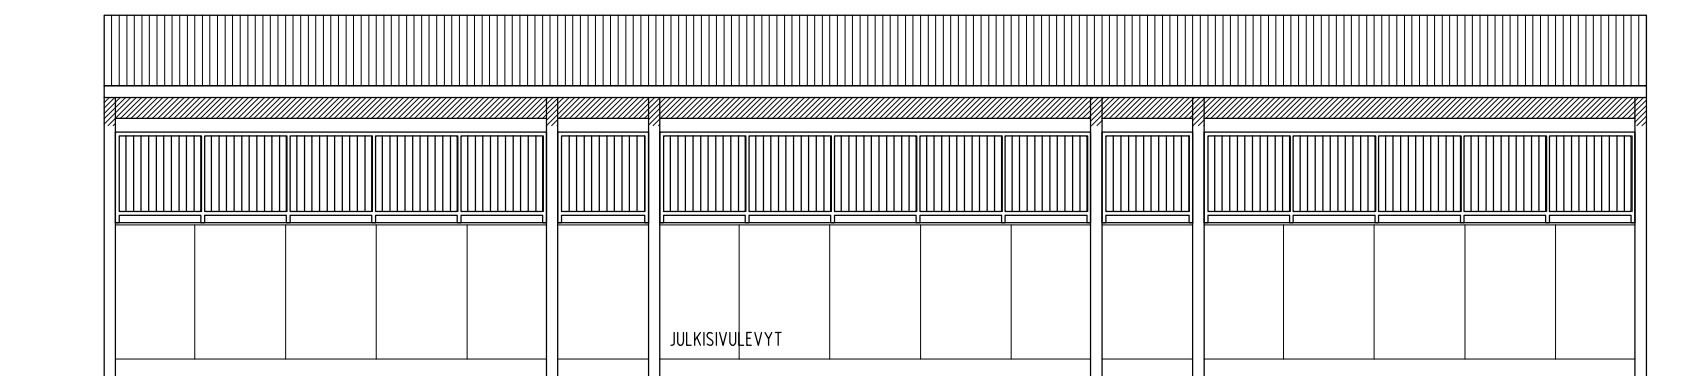

JULKISIVU TAKAA

JULKISIVUMATERIAALIT

- ITSEKANTAVA PELTI-PROFIILIKATE -
- LIIMAPUUPALKIT -
- TERÄSPILARIT -
- JULKISIVULEVYT -
- KAITEET -

VÄRIT TARKENNETAAN ARK - SUUNNITTELIJAN LAATIMAN ERILLISEN VÄRITYSSUUNNITELMAN MUKAAN!

MITAT JA KORKEUDET ON TARKASTETTAVA RAKENNUSPAIKALLA!

K OSA / KYLÄ 419	KORTTELI / TILA	TONTTI / RNO 10 : 238	VIRANOMAISTEN MERKINTÖJÄ	
RAKENNUSOIMENPIDE UUDISRAKENNUS		PIRUSTUSLAJI PAAPIIRUSTUS		TEKIJÄNOIKEUS: RAKENNUSARKKITEHTI MARKO ARVONEN OY SUUNNITELMAN JATKOKÄSITTELYSSÄ ON HUOMIOTAVAA MITÄ TEKIJÄNOIKEUSLAISSA JA ATELIN SAANNOISSA ON KIRJATTU
RAKENNUSKOHTIEN NIMI JA OSOITE LAILAN PESÄPALLOSTADION URHEILUTIE 9 23800 LAILA		PIRUSTUKSEN SISÄLTÖ Mittakaavat		
		SIVUKATSOMO POHJA- JA LEIKKAUSPIIRUSTUS 1 : 100 JULKISIVUT 1 : 100		
SUUNNITTELUALA ARK		TYÖNUMERO 18807	PIRUSTUSNUMERO 6	SUUNNITTELIJA MÄR
PAIVÄYS 17.2.2023				PIRITAJA MÄR
OINAANKUJA 4 23500 UUSIKAUPUNKI +358 500 717 459 marko.j.arvonen@gmail.com				<i>Marko Arvonen</i>